




The architectural floor plan shows a rectangular building with a total width of 3725 and a total depth of 504. The plan is divided into two main sections by a central corridor or wall. The left section has a width of 1582 and the right section has a width of 1943. The building is surrounded by a protective fence (Poręcz ochronna) with a height of 125 cm. The plan includes various rooms labeled with codes such as 34MS, 42MS, 8MS, 12MS, 20MS, 17MS, 5MS, NP, and 504. The total area is given as ppp 0,00 = 227,9 m n.p.m. The plan also indicates existing communication lines (Istniejące ciągi komunikacyjne) intended for reconstruction, with a 6° angle noted. The building is situated on a plot with dimensions 212 and 204, and a 6° angle is also indicated on the left side.

Poręcz ochronna o wysokości 125 cm

Przekrój 1 - 1

1 : 100

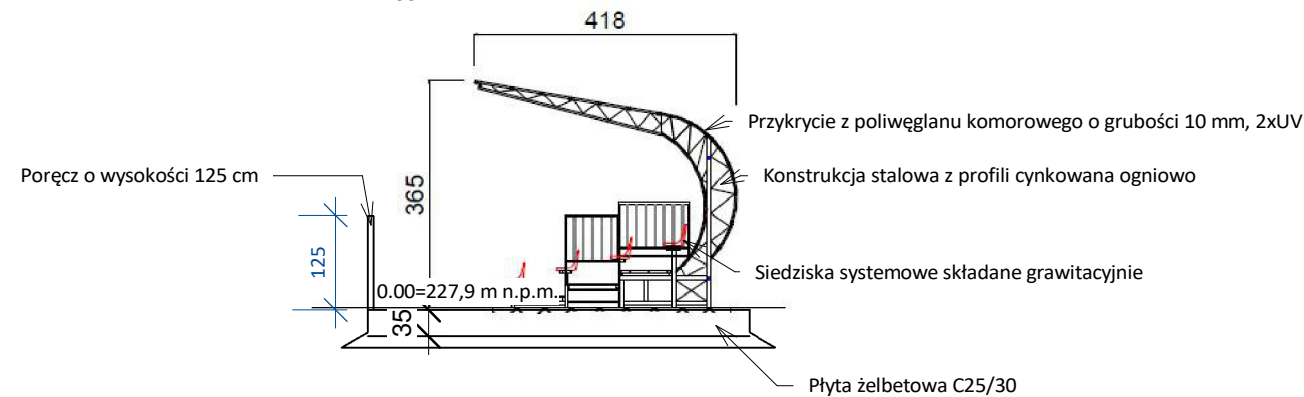

Poręcz o wysokości 125 cm

0.00=227,9 m n.p.m.

- Płyta żelbetowa C25/30

■ pracownia:

PWN BUDOWNICTWO WALDEMAR ŁACEK
ul. Gęsia 21/28; 20 - 719 Lublin
tel. 667 - 917 - 314; fax: 84 - 685 - 82 - 02
NIP: 918 - 199 - 72 - 71 REGON: 061613838

■ projekt:

KOMPLEKSOWA REWITALIZACJA OBSZARÓW
ZDEGRADOWANYCH NA TERENIE GMINY DZWOLA
– OBIEKTY SPORTOWE W MIEJSCOWOŚCI
KRZEMIEN DRUGI
PRZEBUDOWA TRYBUNY
SPORTOWEJ WRAZ Z PRZEBUDOWĄ OGRODZENIA

■ investor:

Gmina Dzwola
Dzwola 168
23 - 304 Dzwola

- projektant
br. konst.:

mgr inż. Waldemar Łacek
upr. nr LUB/0203/POOK/13
w spec. konstrukcyjnej

- sprawdził
br. konst.:

mgr inż. WJolanta Adamczak
upr. nr LUB/0250/PWbKb/15
w spec. konstrukcyjnej

■ **branza:**

■	stadium: PB
---	----------------

■ skala: 1 : 100

nazwa rysunku:

Rzut trybuny z przekrojem

■ nr rysunku:
PB-K-01

■ rev.:

■ data:
09.2024

Kopiowanie niniejszego rysunku w całości lub jego części jakąkolwiek techniką oraz udostępnianie osobom trzecim, a w szczególności konkurencji bez pisemnej zgody PWN BUDOWNICTWO Waldemar Łacek jest zabronione.