



Bieg BS.3 2szt.

Skala 1:25; c nom.=2cm

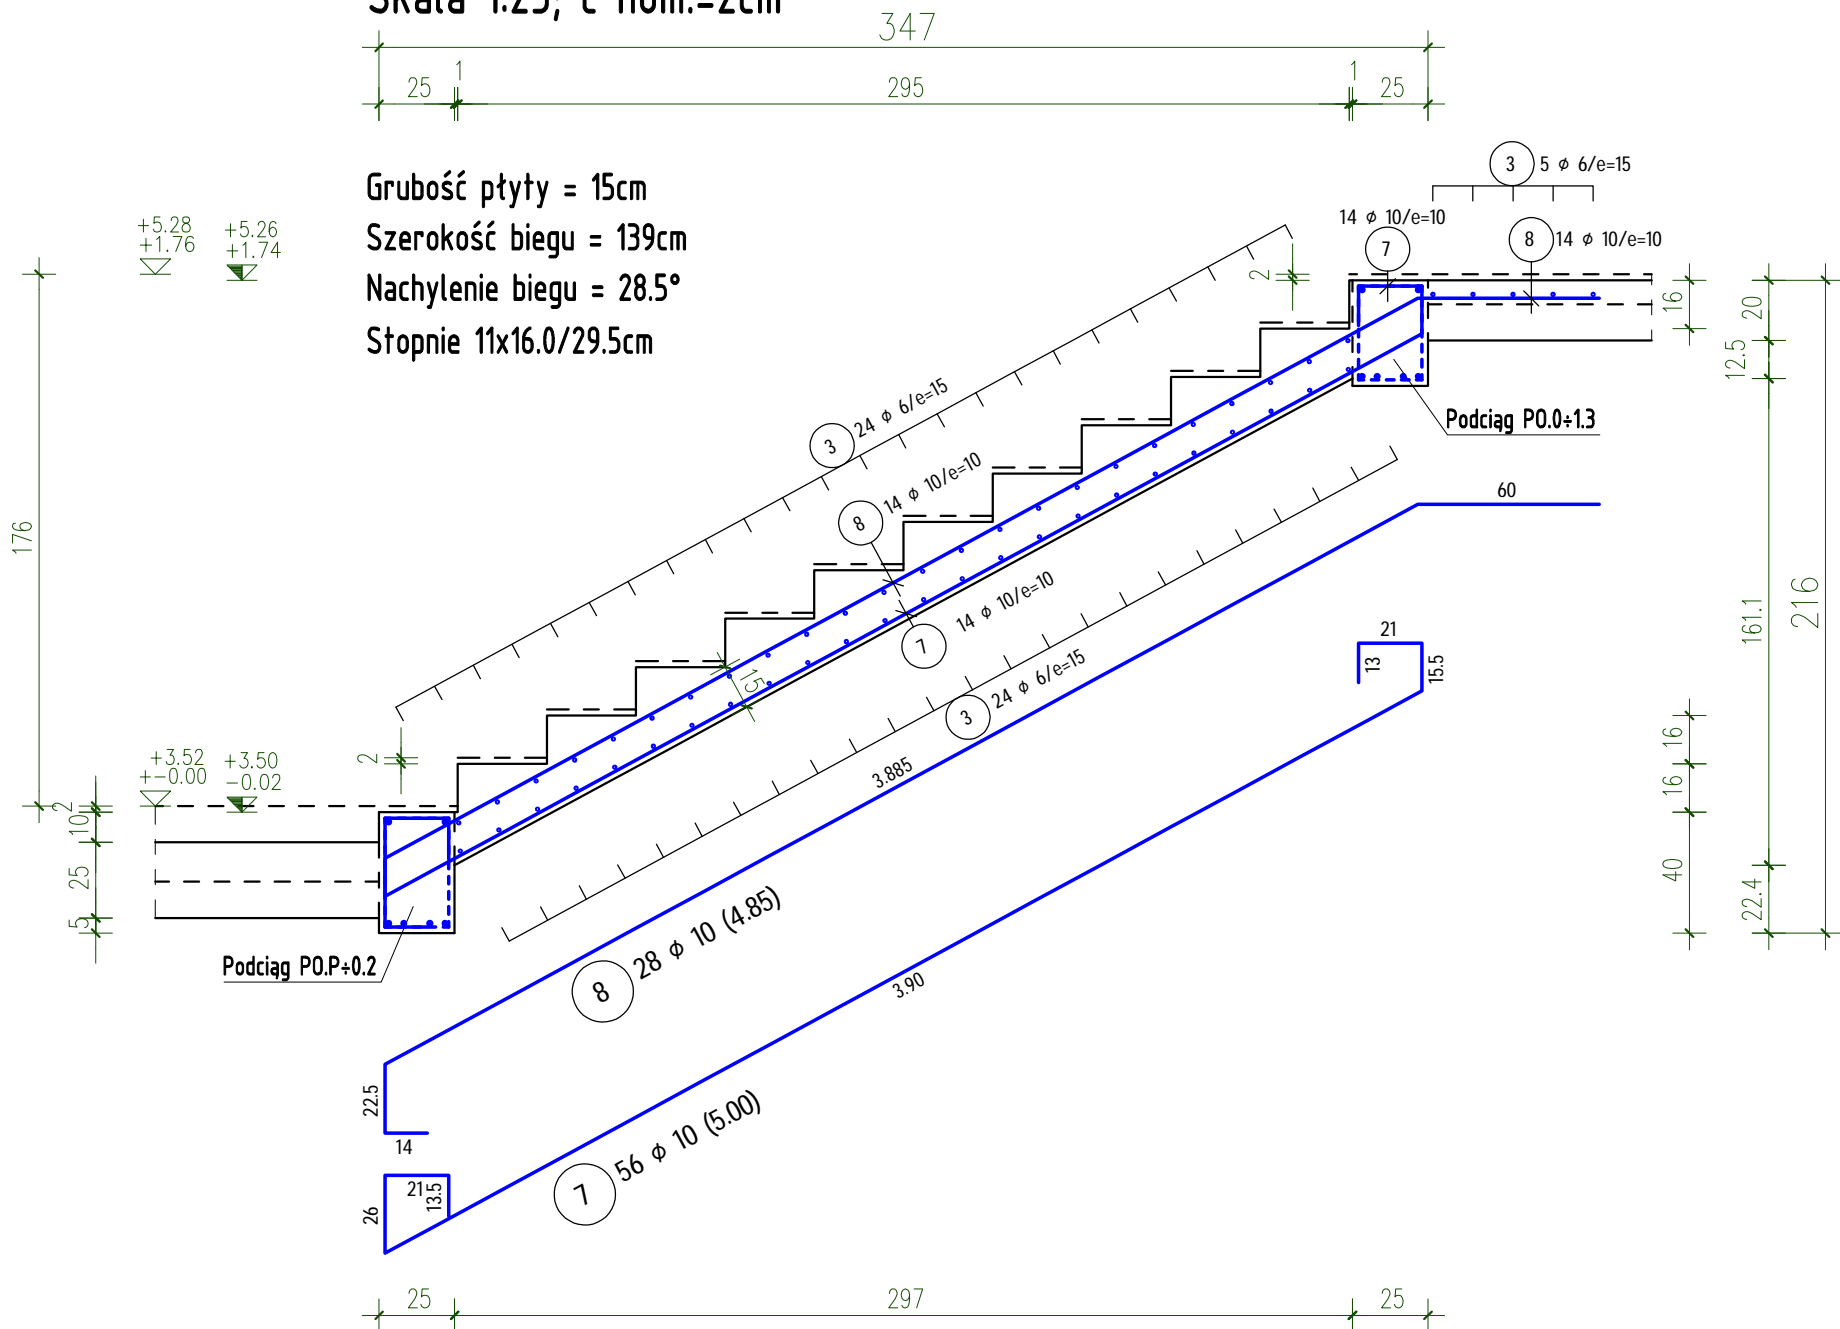

Bieg BS.4 2szt.

Skala 1:25; c nom.=2cm

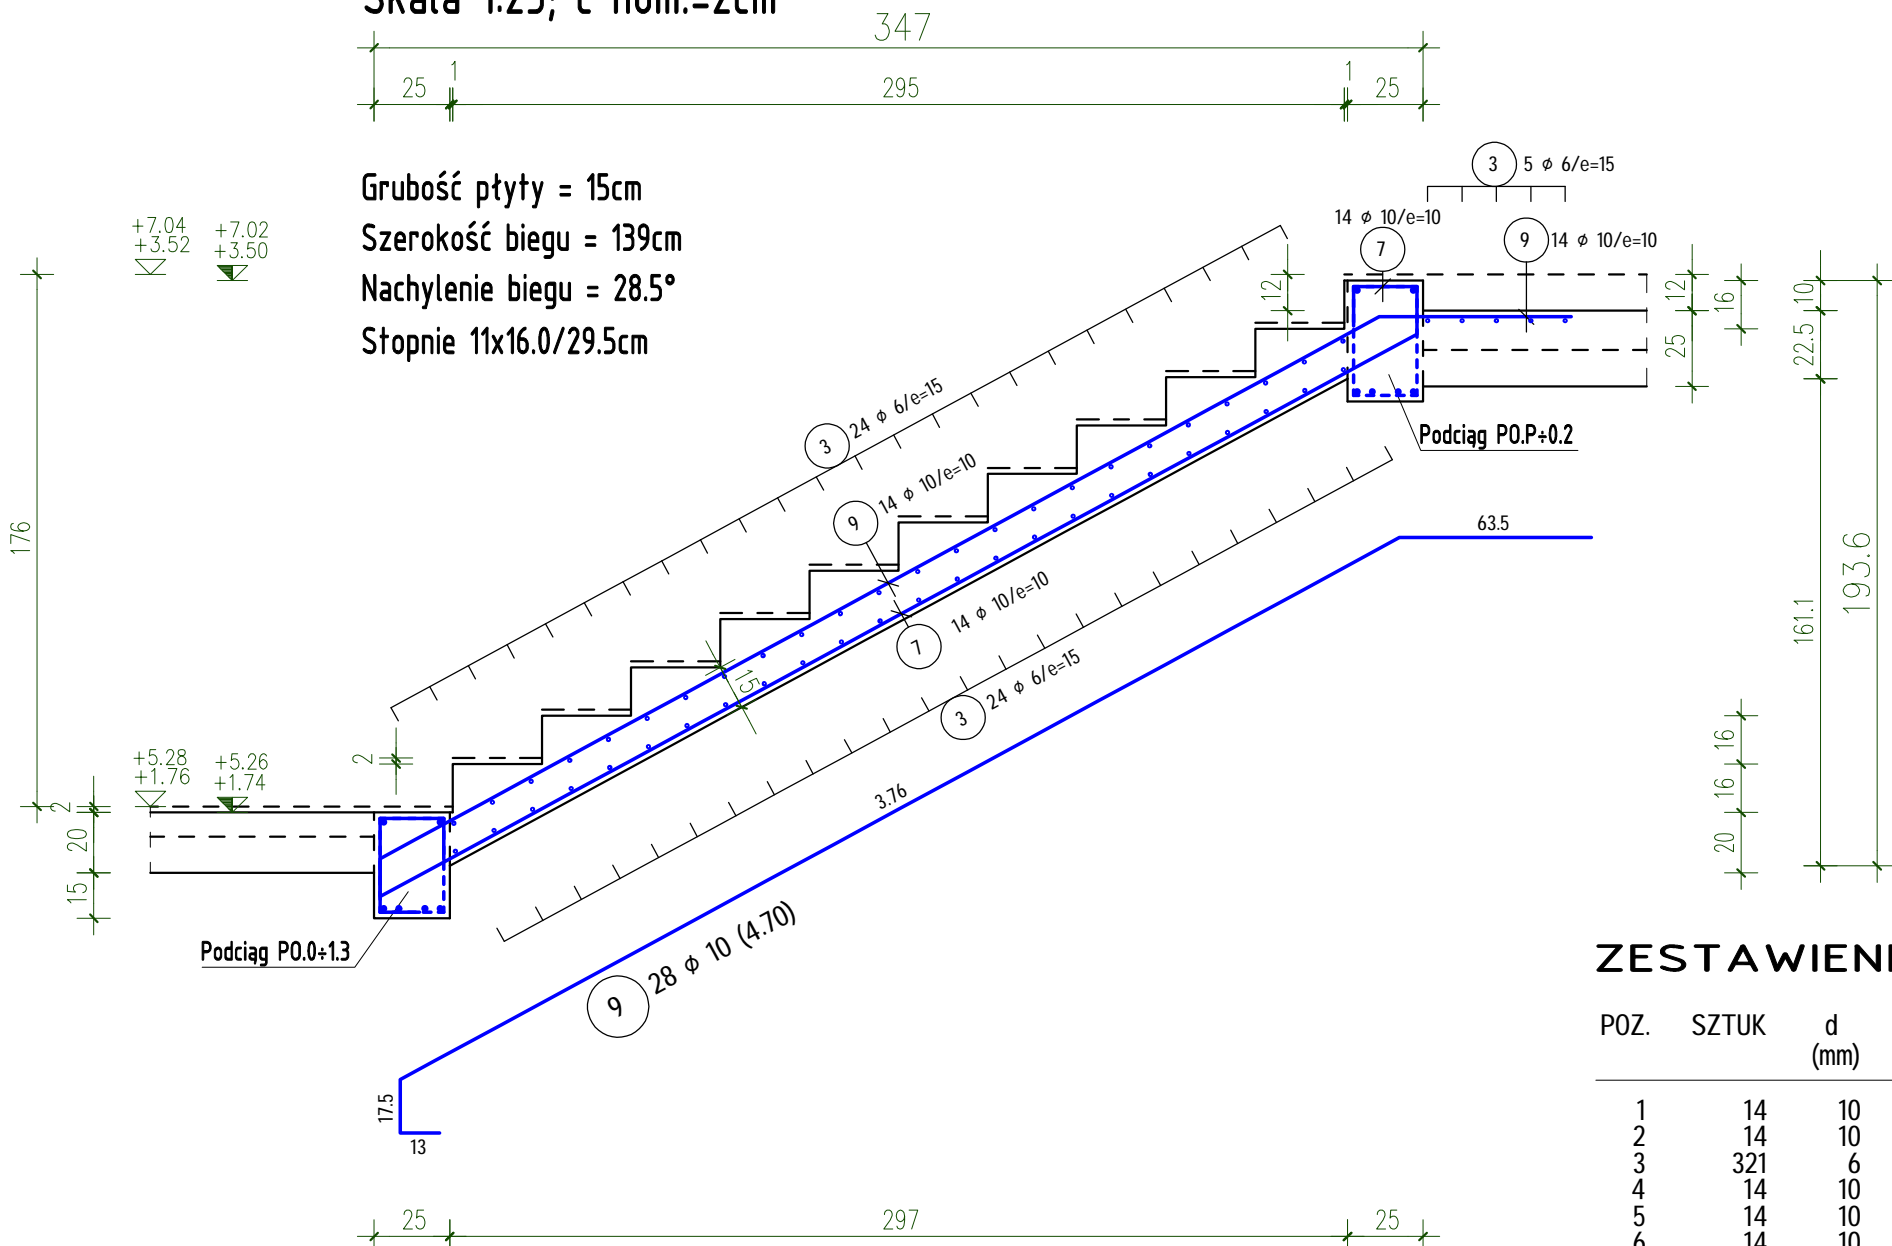

ZESTAWIENIE STALI – PRĘTY

POZ.	SZTUK	d (mm)	Długość (m)	Masa	Razem (m)
1	14	10	4,50	2,78	63,00
2	14	10	4,70	2,90	65,80
3	321	6	1,35	0,30	433,35
4	14	10	4,30	2,65	60,20
5	14	10	4,40	2,71	61,60
6	14	10	1,50	0,93	21,00
7	56	10	5,00	3,09	280,00
8	28	10	4,85	2,99	135,80
9	28	10	4,70	2,90	131,60

RAZEM Dł.UG. (mm) (KLASA STALI Bst500S) (m) (kg)


6	0,22	433,35	96,20
10	0,61	819,00	505,33

MASA - Razem 601,53

(w zaokrągleniu!)


Bieg BS.1 1szt.

Skala 1:25; c nom.=2cm

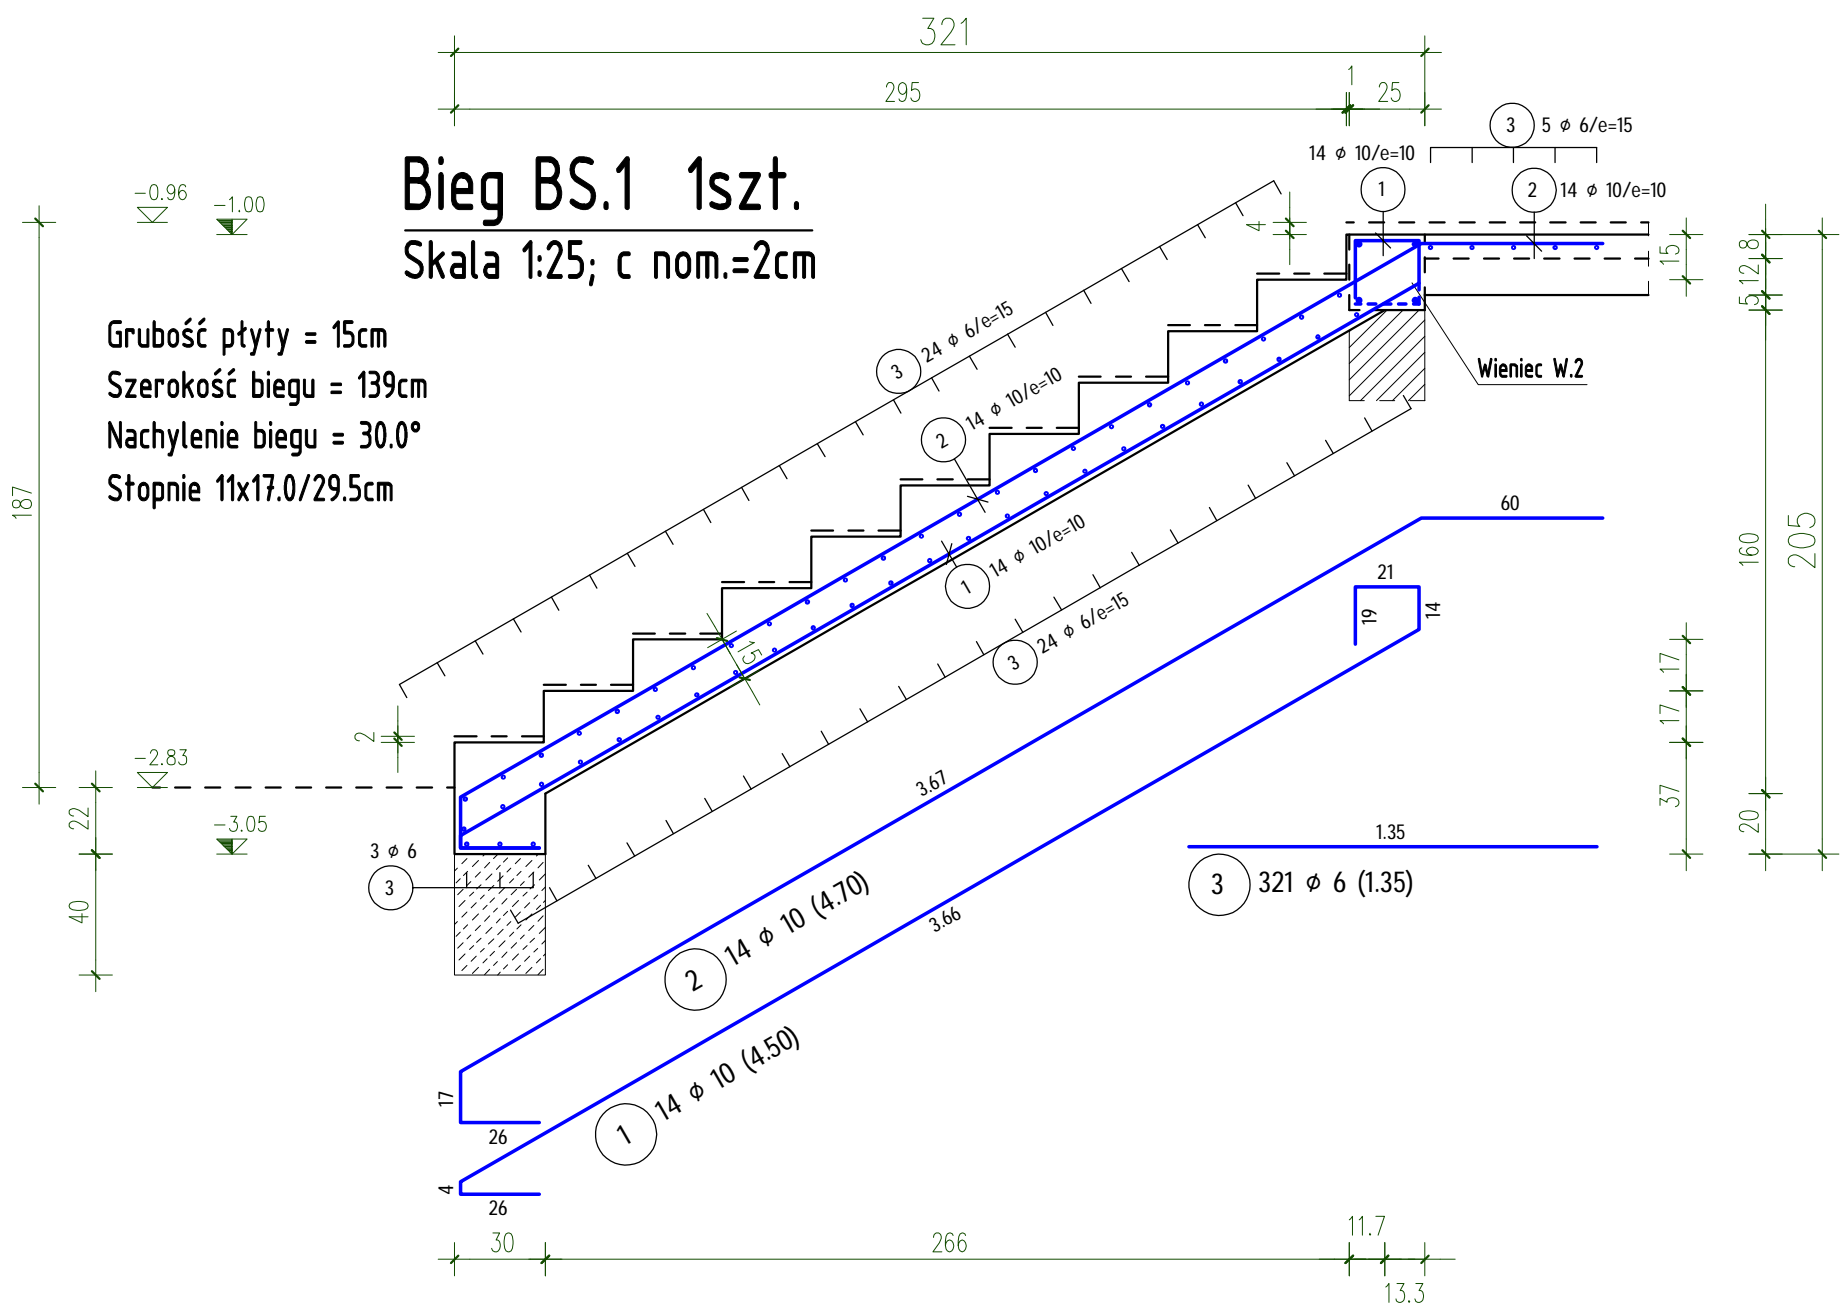

Bieg BS.2 1szt.

Skala 1:25; c nom.=2cm

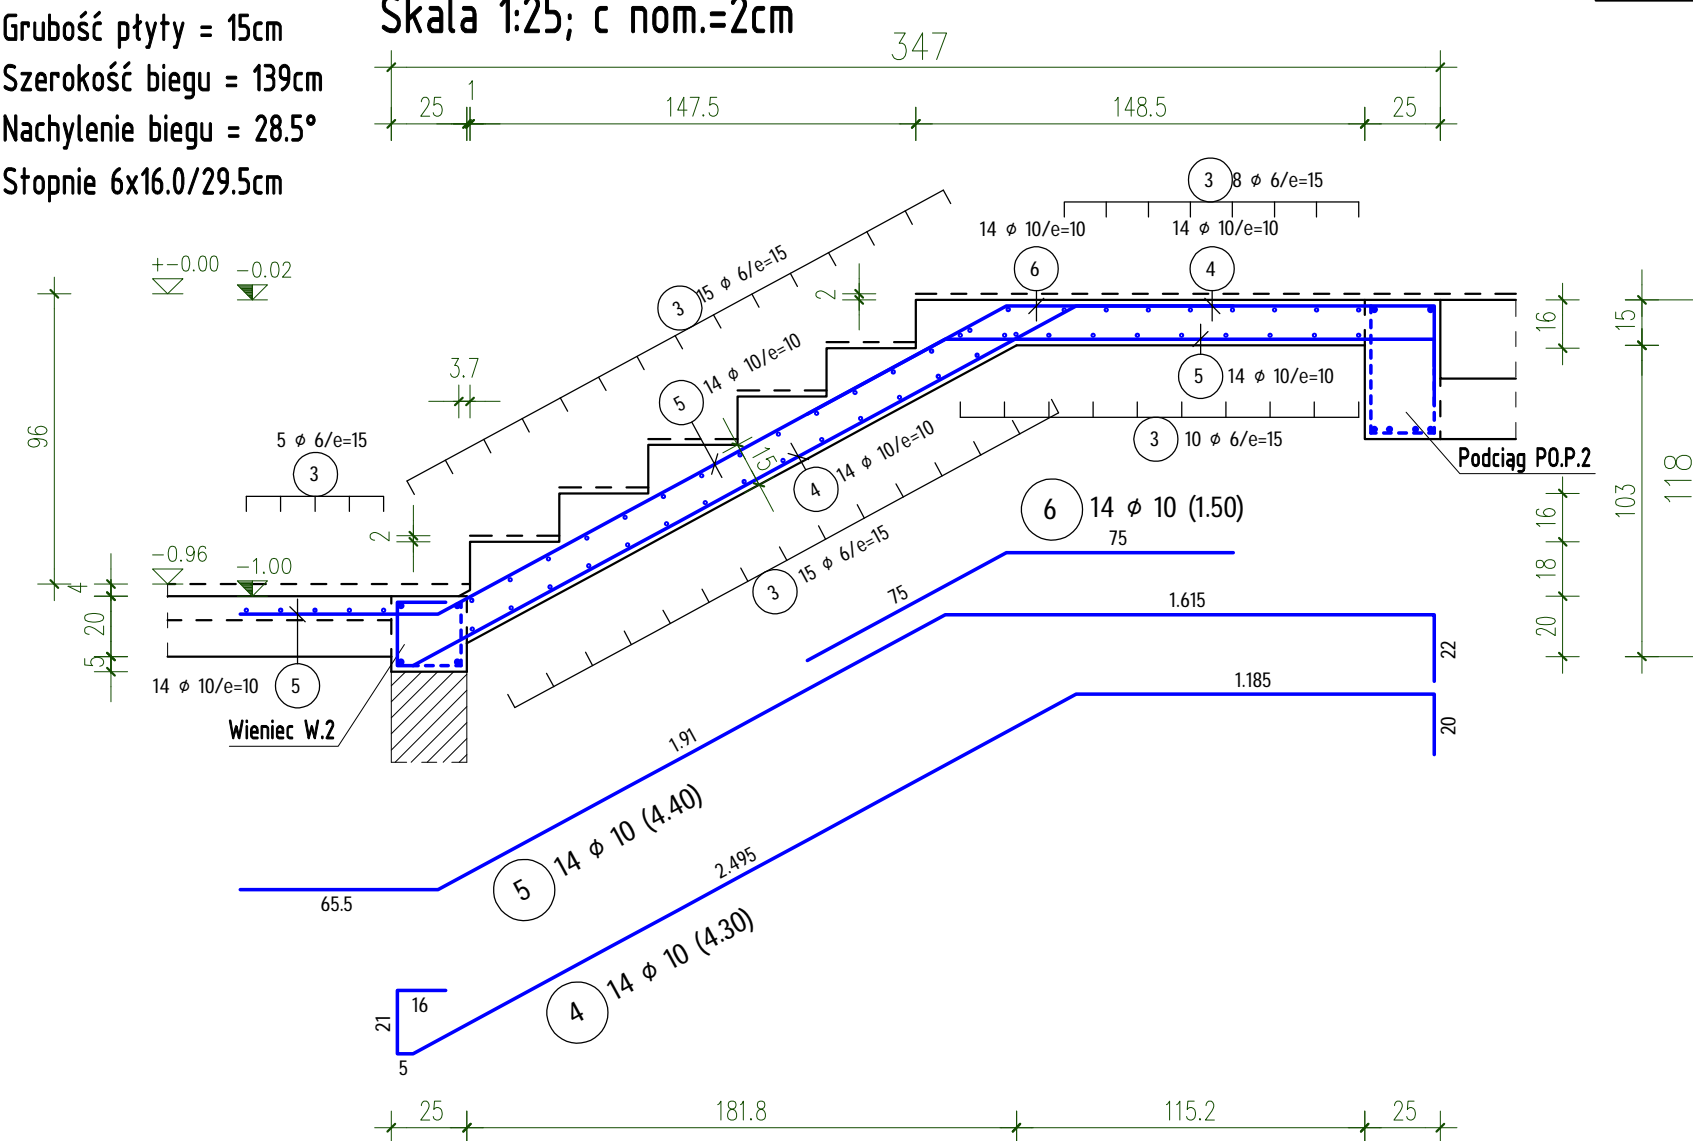

STAL Bst500S,B500A (A-IIIN)  
BETON C25/30 (B30)

SCHEMAT GIECIA ZBROJENIA	
Stal B500A,Bst500S,Bst500M,B500SP	
HAKI I PETLE	48
PRĘTY ODGIĘTE	100
Wymiary zbrojenia są wymiarami zewnętrznymi (gabarytowymi)	

arc HIT	AUTORSKA PRACOWNIA ARCHITEKTURY 'ARC-HIT' UL. RÓŻANA 10; 53-226 WROCŁAW PRACOWNIA: UL. KOŚCIUSZKI 78a; 50-442 WROCŁAW TEL./071/372-53-87; FAX/071/342-38-95 EMAIL: BIURO@ARC-HIT.PL WWW.ARC-HIT.PL	arc HIT
---------	---	---------

DATA:	10.2025	NUMER:	Kz.B.1	SKALA:	1:25
TEMAT:	PRZEBUDOWA Z ROZBUDOWĄ I ZMIANĄ SPOSOBU UŻYTKOWANIA BUDYNKU POŁOŻONEGO W CHEŁMSKU ŚLĄSKIM PRZY UL. KOŚCIELNEJ 4 NA WIELORODZINNY BUDYNEK MIESZKALNY- DZIAŁKA NR 115,114				
INWESTOR:	Towarzystwo Budownictwa Społecznego "TBS" Spółka z o.o. ul. Sienkiewicza 7, 58-400 Kamienna Góra				
STADIUM:	PROJEKT WYKONAWCZY				
BRANŻA:	KONSTRUKCJA				
RYSUNEK:	Biegi schodów BS.1+4.				
Projektant:	mgr inż. Tomasz Wizerkaniuk uprawnienia budowlane w specjalności konstrukcyjno-budowlanej do projektowania bez ograniczeń	nr uprawnień	247/88/DUW DOŚ/BO/0519/01	podpis	
Sprawdził:	mgr inż. Krzysztof Biednarczyk uprawnienia budowlane w specjalności konstrukcyjno-budowlanej do projektowania bez ograniczeń		142/DOŚ/05 DOŚ/BO/0055/06		
Asystent:					