


WYMIAN W1/1

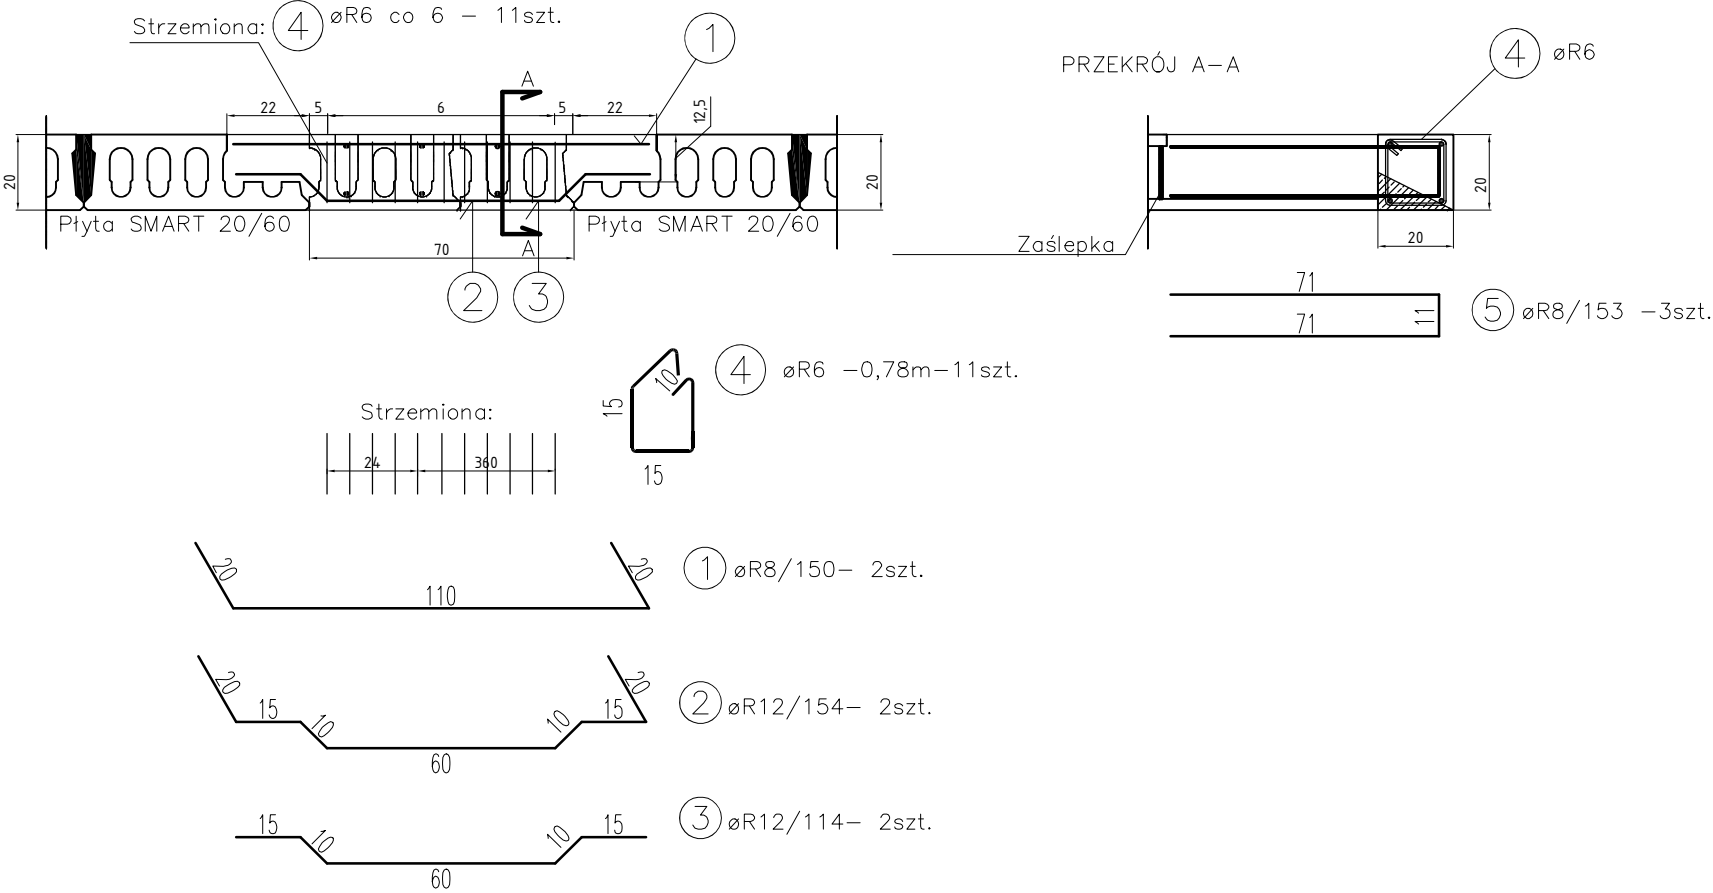


WYMIAN W1/1, W3/1
SKALA 1:20

Klasa ekspozycji: X0
Klasa konstrukcji: S4

Beton: C25/30
Stal: A-IIIN (RB500)
Otulina: C_{nom}=3,0cm

WYMIAN W3/1

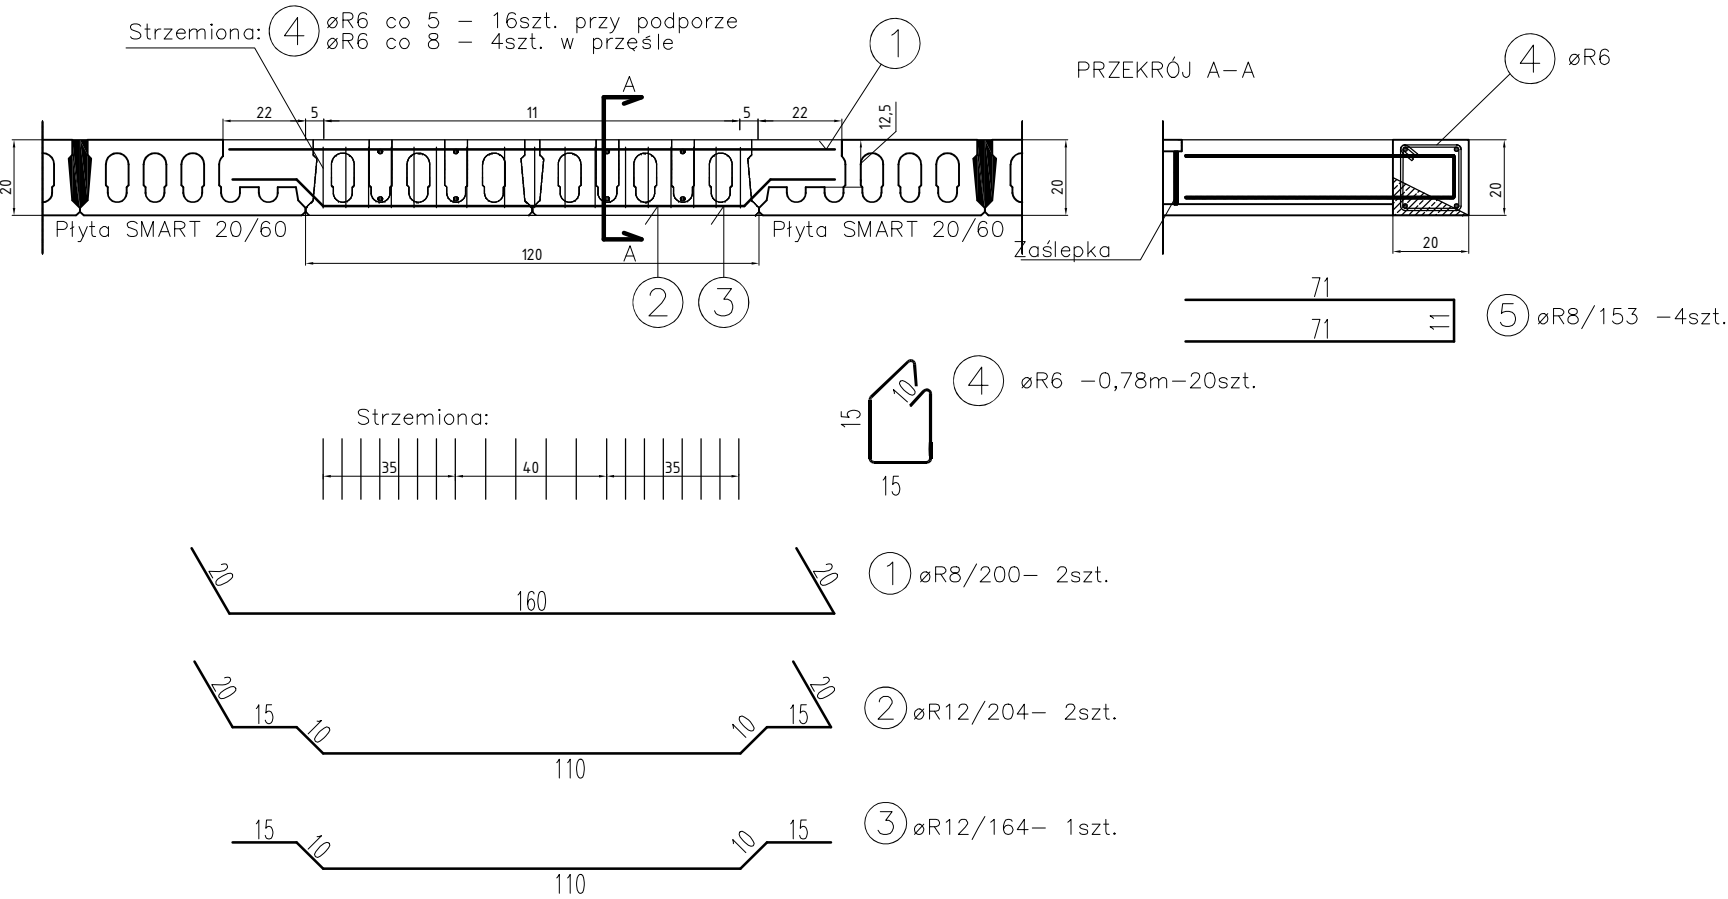

NAZWA OBIEKTU BUDOWLANEGO	BUDOWA BUDYNKU POCZEKALNI DLA PODRÓŻNYCH PRZEKRACZAJĄCYCH GRANICĘ W RUCHU AUTOKAROWYM (WJAZD DO UE) NA DROGOWYM PRZEJŚCIU GRANICZNYM W BUDOMIERZU, BUDOWA PRZYŁĄCZY: WODOCIĄGOWEGO, KANALIZACJI SANITARNEJ, KANALIZACJI DESZCZOWEJ, CIEPŁOWNICZEGO, PRZEBUDOWA ISTNIEJĄCYCH UTWARDZEŃ Z BUDOWĄ I WYTYCZENIEM MIEJSC POSTOJOWYCH DLA AUTOKARÓW, PRZEBUDOWA INSTALACJI ELEKTROENERGETYCZNEJ, TELETECHNICZNEJ, KANALIZACJI DESZCZOWEJ			
	NAZWA INWESTORA	SKARB PAŃSTWA, WOJEWODA PODKARPACKI UL. GRUNWALDZKA 15, 35-959 RZESZÓW		
	ADRES OBIEKTU BUDOWLANEGO	DZIAŁKA NUMER EWIDENCYJNY 508/3, OBRĘB EWIDENCYJNY 0005 BUDOMIERZ, JEDNOSTKA EWIDENCYJNA 180904, 2 GMINA LUBACZÓW		
	TYTUŁ RYSUNKU	WYMIAN W1/1, W3/1		
KONSTRUKCJA				
IMIE I NAZWISKO - PROJEKTANTA	MGR INŻ. WOJCIECH NABAGŁO	PODPIS:		
NUMER UPRAWNIENI BUDOWLANYCH	PODK/0318/PWOK/18			
DATA SPORZĄDZENIA	PAŹDZIERNIK 2022			
IMIE I NAZWISKO - PROJEKTANTA SPRAWDZAJĄCEGO	MGR INŻ. ROMAN INGLOT	PODPIS:		
NUMER UPRAWNIENI BUDOWLANYCH	UAN/VII/8386/53/84			
DATA SPORZĄDZENIA	PAŹDZIERNIK 2022			
SKALA RYSUNKU	1:20	NUMER RYSUNKU	RYS. K15	