



ŁAWA FUNDAMENTOWA  
60,0x40,0  
SKALA 1:20

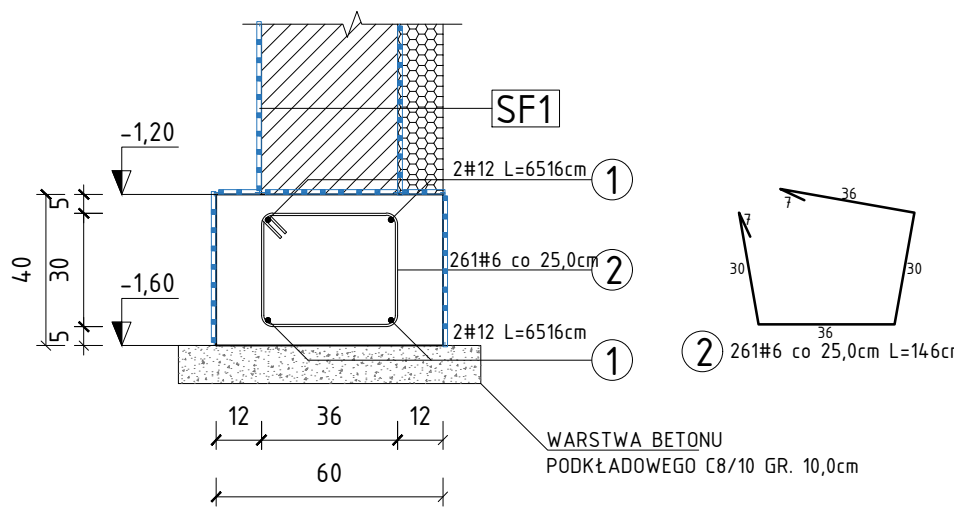

WKŁADKI UCIĄGLAJĄCE ŁAWY FUNDAMENTOWE  
SKALA 1:20

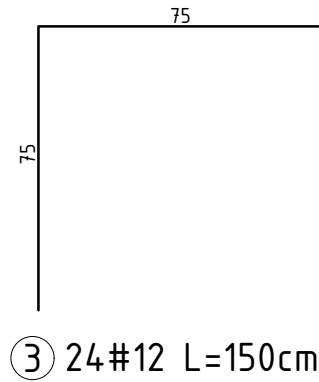

- UWAGI:
- Poziom posadowienia minimum 120,0cm poniżej poziomu projektowanego terenu
  - Umowny poziom przemarzania gruntu hz=-1,20m
  - Rzędne podane do spodu fundamentu (ławy/stopy)
  - W miejscach otworów drzwiowych wykonać obniżenia ściany fundamentowej -0,27
  - Pod fundamenty należy wykonać warstwę betonu podkładowego C8/10 grubości 10,0cm
  - Zbrojenie naroży ław fundamentowych należy uciągać dodatkowymi wkładkami fundamentowymi
  - Wszystkie elementy fundamentów należy oddylać od istniejącej konstrukcji budynku B0A oraz istniejącej konstrukcji zadaszenia peronów odpraw warstwą styroduru XPS300 grubości 2,0cm
  - Wszystkie wymiary należy sprawdzić z natury na placu budowy
  - Projekt rozpatrywać łącznie z projektami pozostałych branż
  - Rozwiązania szczegółowe zamieszczone w projekcie wykonawczym branży konstrukcyjno-budowlanej

Klasa ekspozycji: XC2  
Klasa konstrukcji: S4

Beton: C20/25 W8  
Stal: A-IIIN (B500SP)  
S235JR

Otulina: C<sub>nom</sub>=5,0cm – dolna  
C<sub>nom</sub>=3,0cm – górna, boczna

NAZWA OBIEKTU BUDOWLANSKIEGO		BUDOWA BUDYNKU POCZEKALNI DLA PODRÓŻNYCH PRZEKRZAJAJĄCYCH GRANICĘ W RUCHU AUTOKAROWYM (WJAZD DO UE) NA DROGOWYM PRZEJŚCIU GRANICZNYM W BUDOWIERZU, BUDOWA PRZYŁĄCZY: WODOCIĄGOWEGO, KANALIZACJI SANITARNEJ, KANALIZACJI DESZCZOWEJ, CIEPŁOWNICZEGO, PRZEBUDOWA ISTNIEJĄCYCH UTWARDZEŃ Z BUDOWA I WYTŁYCZENIEM MIEJSC POSTOJOWYCH DLA AUTOKARÓW, PRZEBUDOWA INSTALACJI ELEKTROENERGETYCZNEJ, TELETECHNICZNEJ, KANALIZACJI DESZCZOWEJ	
NAZWA INWESTORA		SKARBIS PAŃSTWA, WOJEWÓDZA PODKARPACKI	
ADRES OBIEKTU BUDOWLANSKIEGO		UL. GRUNWALDZKA 15, 35-059 PRZESZCZÓW	
TYTUŁ RYSUNKU		RZUT FUNDAMENTÓW	
KONSTRUKCJA			
PROJEKTANT		MSR INZ. WOLCZKOWSKI	
NUMER UPRAWNIENIA BUDOWLANSKIEGO		POK/1930/PWOK/18	
DATA SPORZĄDZENIA		PAŹDZIERNIK 2022	
PROJEKTANT		MSR INZ. ROMAN NISLOT	
NUMER UPRAWNIENIA BUDOWLANSKIEGO		UAW/16186/15/18A	
DATA SPORZĄDZENIA		PAŹDZIERNIK 2022	
SKALA RYSUNKU		1:50	
		NUMER RYSUNKU	

RYS. K1