



SCHEMAT KONSTRUKCYJNY DACHU

SKALA 1:50

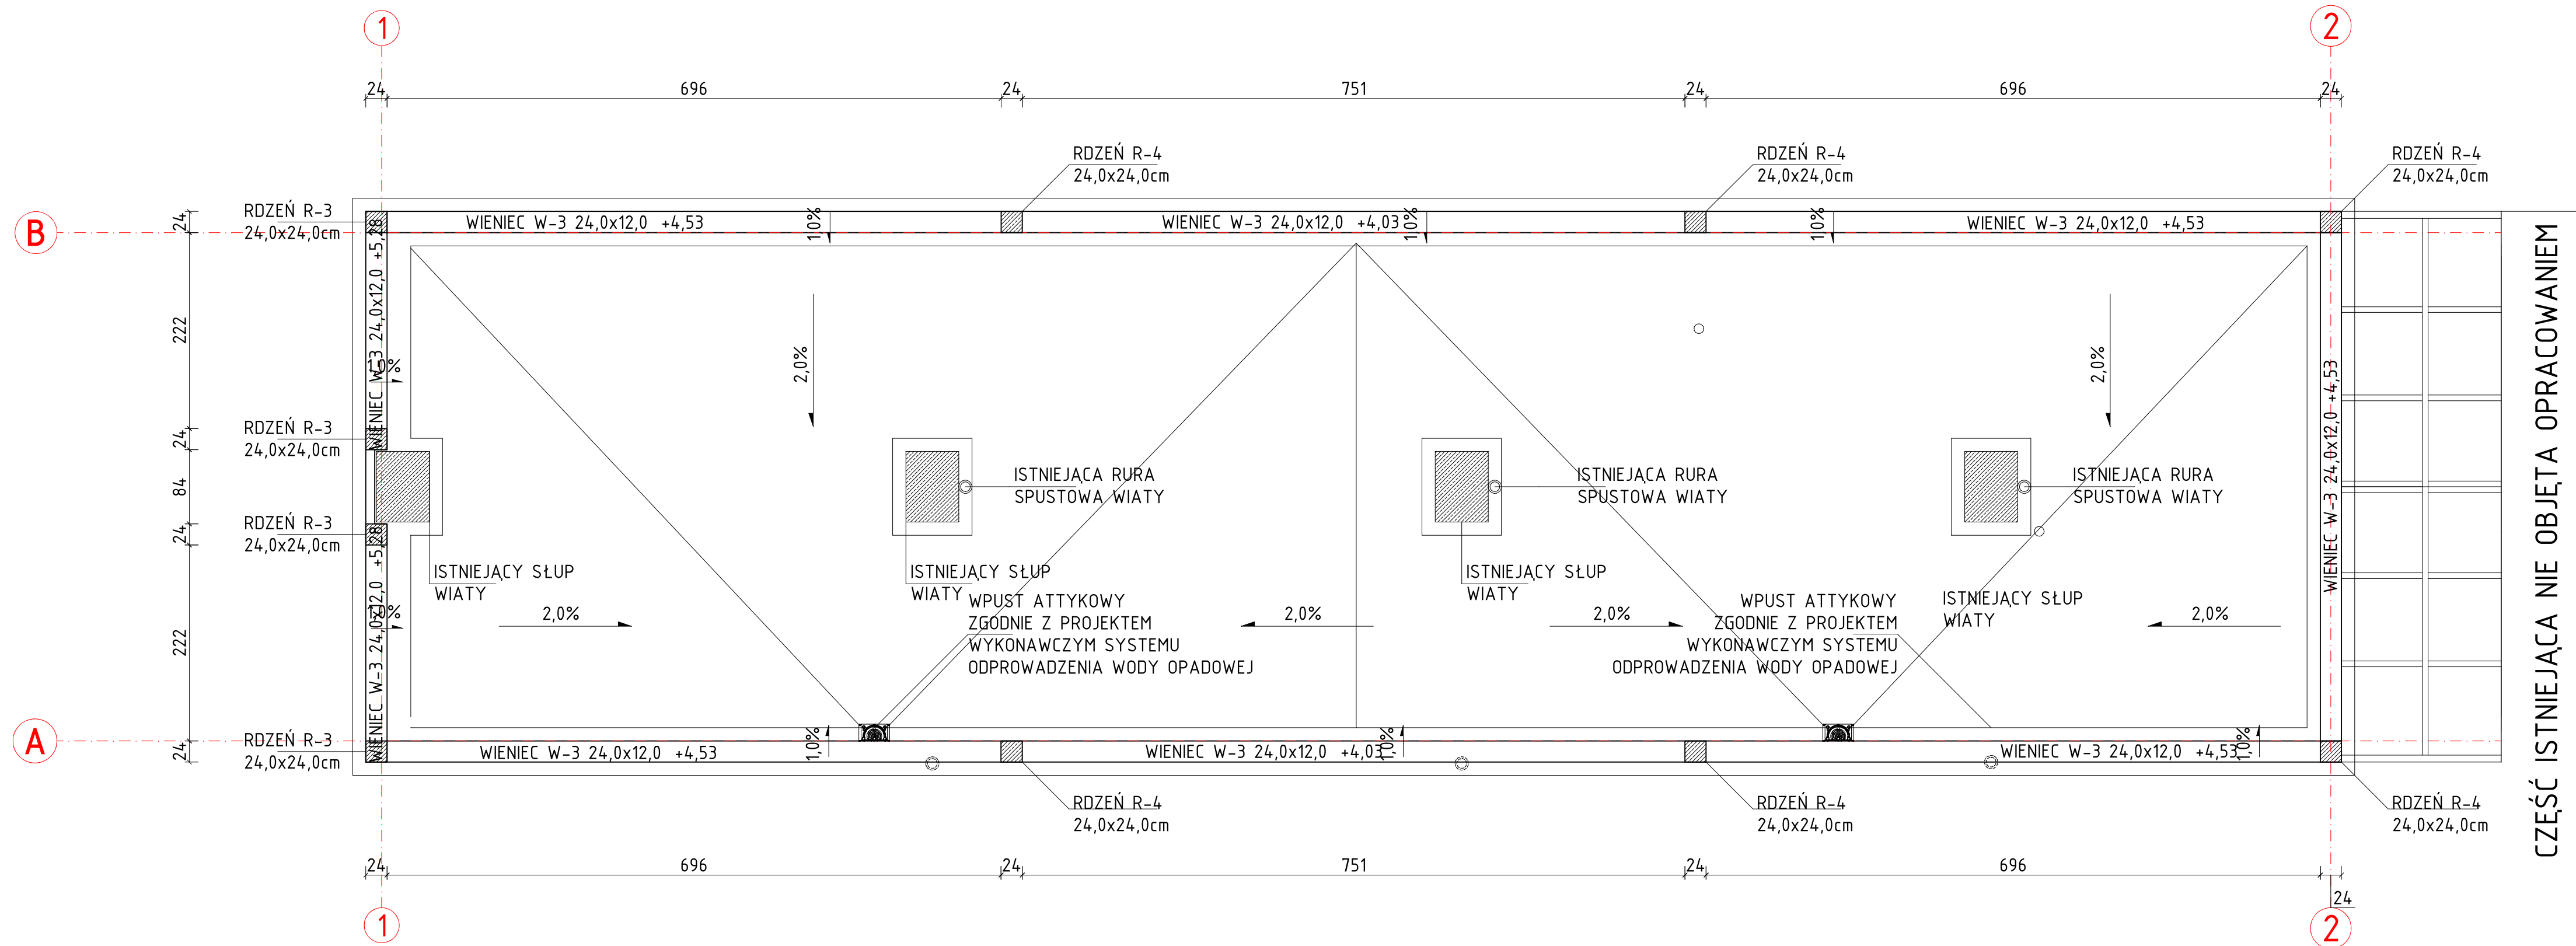

CZEŚĆ ISTNIEJĄCA NIE OBJĘTA OPRACOWANIEM

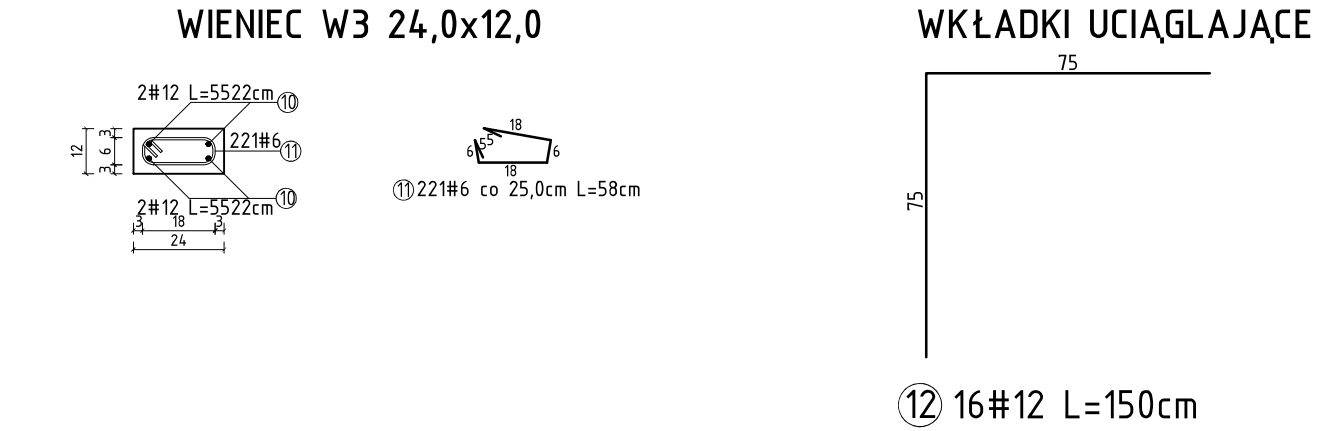

- UWAGI:
- Rzędne podane do spodu elementów konstrukcyjnych
 - Pod fundamenty należy wykonać warstwę betonu podkładowego C8/10 grubości 10,0cm
 - Wszystkie elementy należy oddylać od istniejącej konstrukcji budynku BOA oraz istniejącej konstrukcji zadaszenia peronów odpraw warstwą styroduru XPS300 2,0cm
 - Wszystkie wymiary należy sprawdzić z natury na placu budowy
 - Projekt rozpatrywać łącznie z projektami pozostałych branż

Klasa ekspozycji: X0
Klasa konstrukcji: S4

Beton: C20/25
Stal: A-IIIIN (B500SP) S235JR
Otulina: Cnom=3,0cm

NAZWA OBIEKTU BUDOWLANEGO	BUDOWA BUDYNKU POCZEKALNI DLA PODRÓŻNYCH PRZEKRACZAJĄCYCH GRANICĘ W RUCHU AUTOKAROWYM (WJAZD DO UE) NA DROGOWYM PRZEJŚCIU GRANICZNYM W BUDOMIERZU, BUDOWA PRZYŁĄCZY: WODOCIĄGOWEGO, KANALIZACJI SANITARNEJ, KANALIZACJI DESZCZOWEJ, CIEPŁOWNICZEGO, PRZEBUDOWA ISTNIEJĄCYCH UTWARDZEŃ Z BUDOWĄ I WYTYCZENIEM MIEJSC POSTOJOWYCH DLA AUTOKARÓW, PRZEBUDOWA INSTALACJI ELEKTROENERGETYCZNEJ, TELETECHNICZNEJ, KANALIZACJI DESZCZOWEJ		
NAZWA INWESTORA	SKARB PAŃSTWA, WOJEWODA PODKARPACKI		
ADRES OBIEKTU BUDOWLANEGO	UL. GRUNWALDZKA 15, 35-959 RZESZÓW DZIAŁKA NUMER EWIDENCYJNY 508/3, OBRĘB EWIDENCYJNY 0005 BUDOMIERZ, JEDNOSTKA EWIDENCYJNA 18090L Z GMINA LUBACZÓW		
TYTUŁ RYSUNKU	SCHEMAT KONSTRUKCYJNY DACHU		
KONSTRUKCJA			
IMIE I NAZWISKO - PROJEKTANTA	MGR INŻ. WOJCIECH NABAGLO	FIOPE	
NUMER UPRAWNIEN BUDOWLANYCH	POK/0318/PWOK/18		
DATA SPORZĄDZENIA	PAŹDZIERNIK 2022		
IMIE I NAZWISKO - PROJEKTANTA SPRAWDZAJĄCEGO	MGR INŻ. ROMAN INGLOT	FIOPE	
NUMER UPRAWNIEN BUDOWLANYCH	UAN/VII/8386/53/84		
DATA SPORZĄDZENIA	PAŹDZIERNIK 2022		
SKALA RYSUNKU	150	NUMER RYSUNKU	RYS. K6