
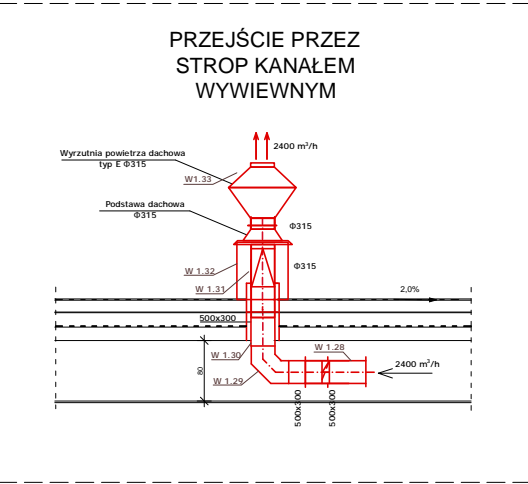


RZUT DACHU
SKALA 1:50

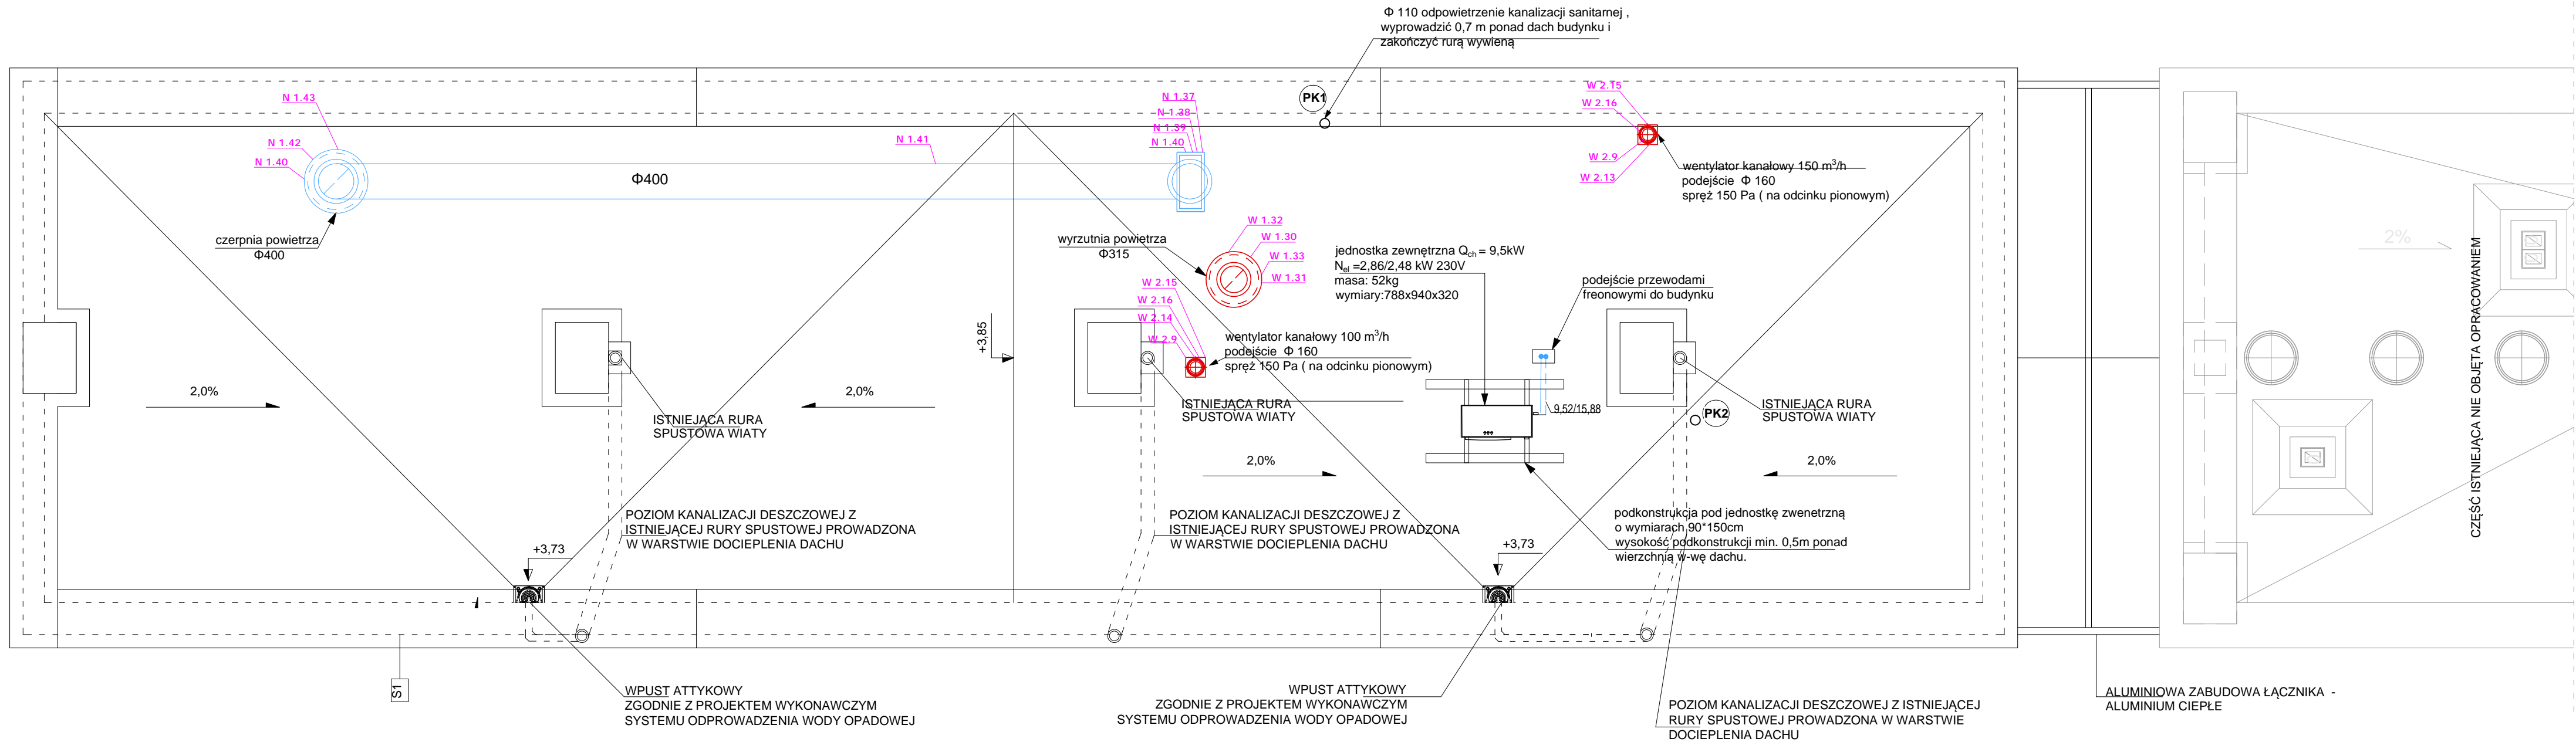

NAZWA OBIEKTU BUDOWLANEGO	BUDOWA BUDYNKU POCZEKALNI DLA PODRÓŻNYCH PRZEKRACZAJĄCYCH GRANICĘ W RUCHU AUTOKAROWYM (WJAZD DO UE) NA DROGOWYM PRZEJŚCIU GRANICZNYM W BUDOMIERZU, BUDOWA PRZYŁĄCZY: WODOCIĄGOWEGO, KANALIZACJI SANITARNEJ, KANALIZACJI DESZCZOWEJ, CIEPŁOWNICZEGO, PRZEBUDOWA ISTNIEJĄCYCH UTWARDZEŃ Z BUDOWĄ I WYTYCZENIEM MIEJSC POSTOJOWYCH DLA AUTOKARÓW, PRZEBUDOWA INSTALACJI ELKTROENERGETYCZNEJ, TELETECHNICZNEJ, KANALIZACJI DESZCZOWEJ		
NAZWA INWESTORA	SKARB PAŃSTWA, WOJEWODA PODKARPACKI UL. GŚUBWALDZKA 15, 35-050 RZESZÓW		
ADRES OBIEKTU BUDOWLANEGO	DZIAŁKA NUMER EVIDENCYJNY 508/3, OBRĘB EVIDENCYJNY 0005 BUDOMIERZ, JEDNOSTKA EVIDENCYJNA 189904, 2 GMINA LUBACZÓW		
TYTUŁ RYSUNKU	RZUT DACHU		
INSTALACJE SANITARNE			
IMIĘ I NAZWISKO - PROJEKTANTA	MGR INŻ. JANUSZ MOKRZYCKI	PODS.	
NUMER UPRAWNIEN BUDOWLANICH	POK/0032/PODS/04		
DATA SPORZĄDZENIA	PAŹDZIERNIK 2022		
IMIĘ I NAZWISKO - PROJEKTANTA SPRAWDZAJĄCEGO	MGR INŻ. HUBERT ŁOZIŃSKI	PODS.	
NUMER UPRAWNIEN BUDOWLANICH	89/995, 189/01		
DATA SPRAWDZENIA	PAŹDZIERNIK 2022		
OPRACOWAŁ	MGR INŻ. ELŻBIETA GRAZ		
SKALA RYSUNKU	1:50	NUMER RYSUNKU	S-9