


PRZYŁĄCZ CIEPŁOWNICZY I C.W.U.
SKALA 1:100/100

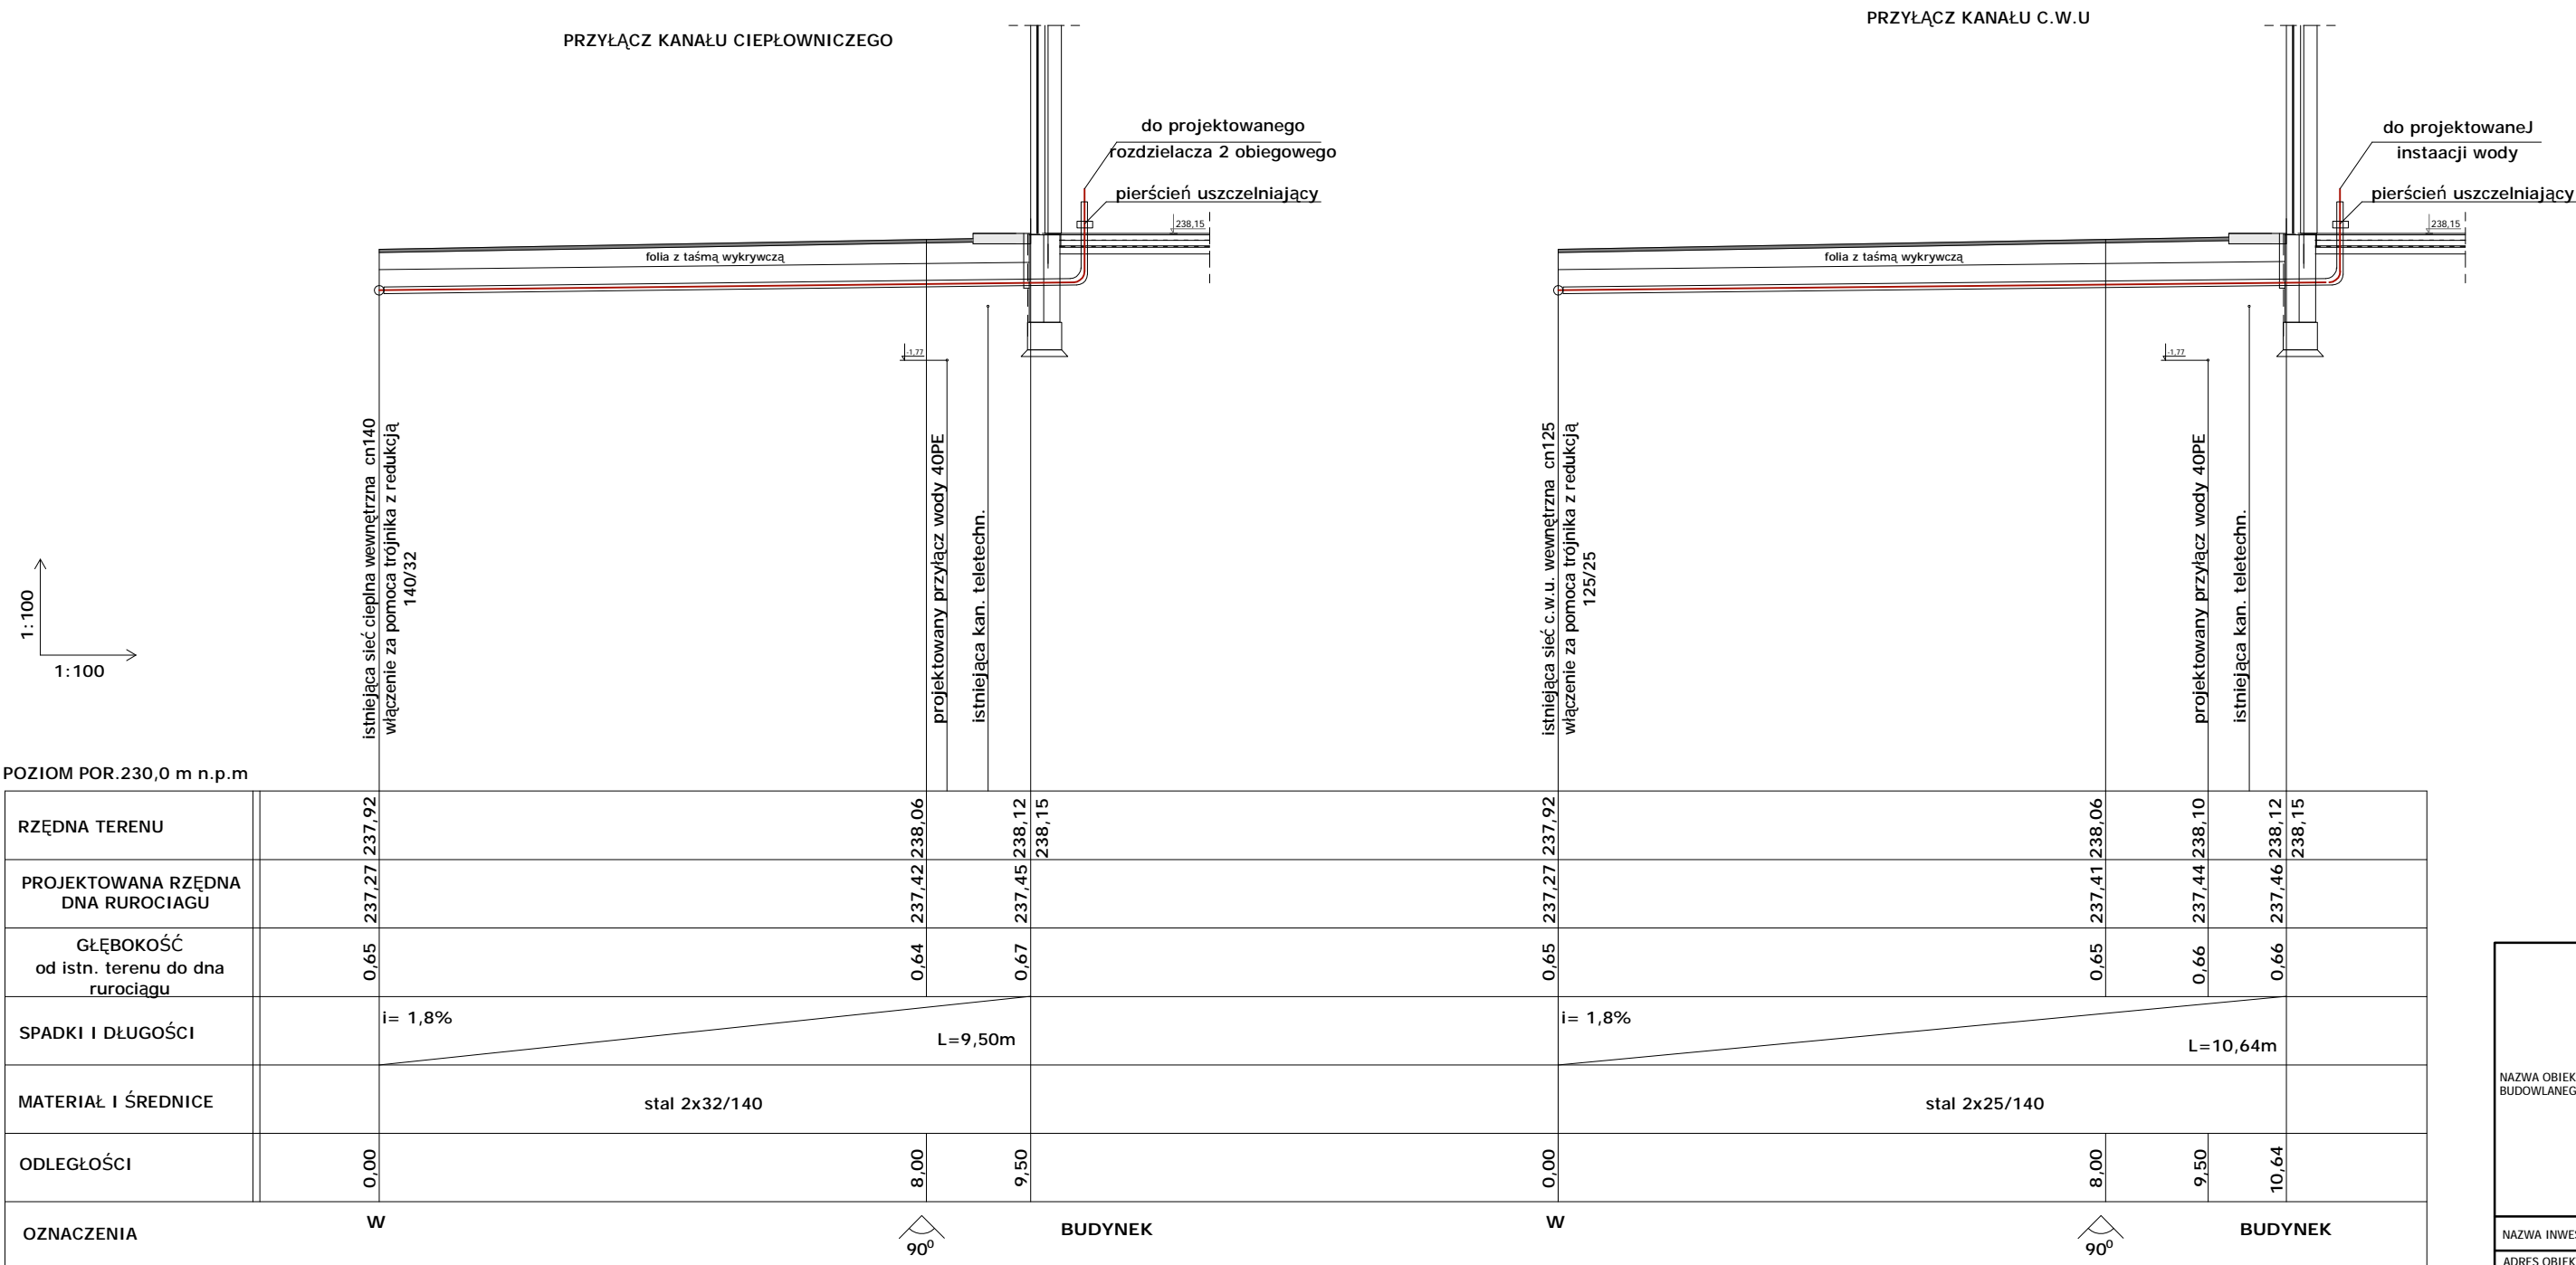

UWAGA: RZĘDNE WYSOKOŚCIOWE NALEŻY ZWERYFIKOWAĆ NA BUDOWIE

NAZWA OBIEKTU BUDOWLANEGO		BUDOWA BUDYNKU POCZEKALNI DLA PODRÓŻNYCH PRZEKRACZAJĄCYCH GRANICĘ W RUCHU AUTOKAROWYM (WJAZD DO UE) NA DROGOWYM PRZEJŚCIU GRANICZNYM W BUDOMIERZU, BUDOWA PRZYŁĄCZY: WODOCIĄGOWEGO, KANALIZACJI SANITARNEJ, KANALIZACJI DESZCZOWEJ, CIEPŁOWNICZEGO, PRZEBUDOWA ISTNIEJĄCYCH UTWARDZEŃ Z BUDOWĄ I WYTYCZENIEM MIEJSC POSTOJOWYCH DLA AUTOKARÓW, PRZEBUDOWA INSTALACJI ELEKTROENERGETYCZNEJ, TELETECHNICZNEJ, KANALIZACJI DESZCZOWEJ	
NAZWA INWESTORA		SKARB PAŃSTWA, WOJEWODA PODKARPACKI UL. GRUNWALDZKA 15. 35-959 RZESZÓW	
ADRES OBIEKTU BUDOWLANEGO		DZIAŁKA NUMER EWIDENCYJNY 508/3, OBRĘB EWIDENCYJNY 0005 BUDOMIERZ, JEDNOSTKA EWIDENCYJNA 180904 2 GMINA LUBACZÓW	
TYTUŁ RYSUNKU		PRZYŁĄCZ. CIEPŁOWNICZY I C.W.U.	
INSTALACJE SANITARNE			
IMIĘ I NAZWISKO - PROJEKTANTA	MGR INŻ. JANUSZ MOKRZYCKI	PODPIS:	
NUMER UPRAWNIEN BUDOWLANYCH	PDK/0032/POOS/04		
DATA SPORZĄDZENIA	PAŹDZIERNIK 2022		
IMIĘ I NAZWISKO - PROJEKTANTA SPRAWDZAJĄCEGO	MGR INŻ. HUBERT ŁOZIŃSKI	PODPIS:	
NUMER UPRAWNIEN BUDOWLANYCH	89/995, 189/01		
DATA SPRAWDZENIA	PAŹDZIERNIK 2022		
OPRACOWAŁ	MGR INŻ. ELŻBIETA GRAŹ		
SKALA RYSUNKU	1:100/100	NUMER RYSUNKU	S-13