


RZUT PARTERU - INSTALACJA CENTRALNEGO OGRZEWANIA/ SKALA 1:50

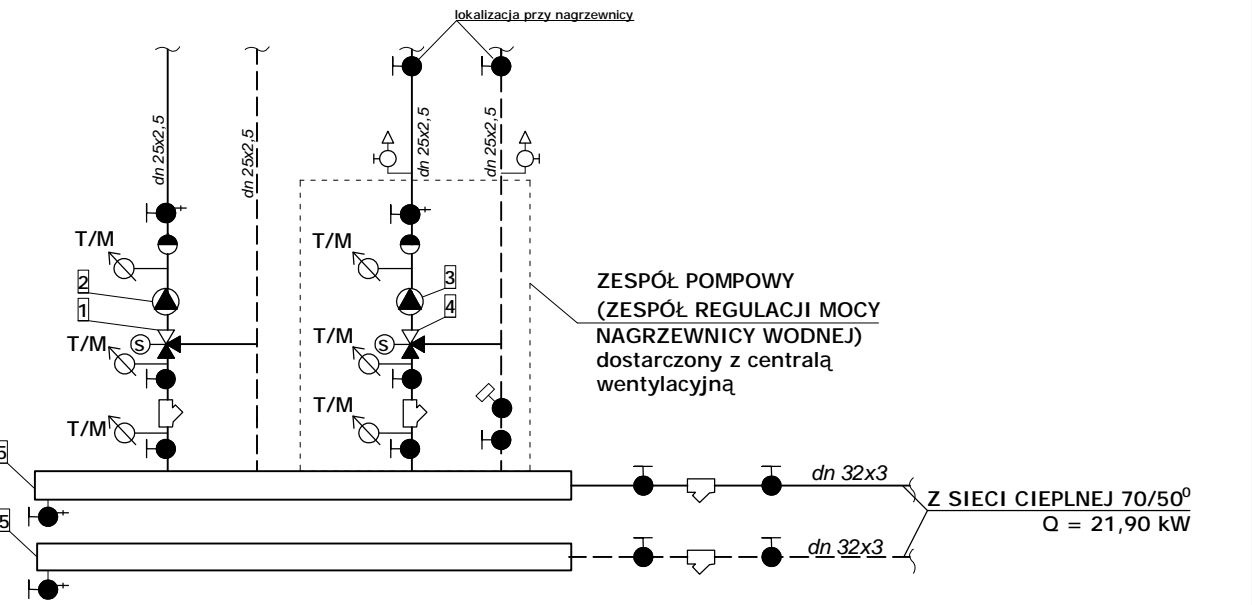

- LEGENDA:**
- - - - - zasilenie i powrót c.o. - ogrzewanie podłogowe
 - - - - - zasilenie i powrót powrót nagrzewnicy w centrali wentylacyjnej
 - R11 - rozdzielnice 11 obiegów ogrzewania podłogowego
 - R2 - rozdzielacz 2 obiegowy
 - - - - - przewody s.t. (sieci ciepłej)
 - średnica, powierzchnia pomieszczenia , odległość między przewodami, obciążenie cieplne, długość przewodów

- - - - - taśma dylatacyjna
- - - - - taśma brzegowa

UWAGI

Dylatacje należy lokalizować dla powierzchni powyżej 40–50 m² , gdy jeden z boków pomieszczenia przekracza 8 m, albo gdy ma ono kształt złożonego wieloboku, np. zbliżony do litery „L”. Konieczne są także dylatacje w miejscu progów drzwi. Najlepiej unikać przejścia rur ogrzewania przez dylatacje. W przypadku przejścia przez zdylatację rurę należy osłonić ok. 1 m odcinkiem peszla, chroniącego przed przenoszeniem ruchów termicznych jastrychu na rury. Należy zmienić średnice z dn20x2 na dn16x2 przed pętłami grzewczymi.

NAZWA OBIEKTU BUDOWLANEGO	BUDOWA BUDYNKU POCZEKALNI DLA PODRÓŻNYCH PRZEKRACZAJĄCYCH GRANICĘ W RUCHU AUTOKAROWYM (WJAZD DO UE) NA DROGOWYM PRZEJŚCIU GRANICZNYM W BUDOWIERZU, BUDOWA PRZYLĄCZY: WODOCIĄGOWEGO, KANALIZACJI SANITARNEJ, KANALIZACJI DESZCZOWEJ, CIEPŁOWNICZEGO, PRZEBUDOWA ISTNIEJĄCYCH UTWARDZEŃ Z BUDOWĄ I WYTTCIENIEM MIEJSC POSTOJOWYCH DLA AUTOKARÓW, PRZEBUDOWA INSTALACJI ELKTROENERGETYCZNEJ, TELETECHNICZNEJ, KANALIZACJI DESZCZOWEJ		
	SKARB PAŃSTWA, WOJEWODA PODKARPACKI		
	UL. GRUBAŁOWSKA 15, 35-959 PRZESZCZÓW		
	DZIAŁKA NUMER EVIDENCYJNY 508/3, OBRĘB EVIDENCYJNY 0005 BUDOWIERZ, JEDNOSTKA EVIDENCYJNA 180904, 2 GMINA LUBACZÓW		
NAZWA INWESTORA	RZUT PARTERU - INSTALACJA CENTRALNEGO OGRZEWANIA		
ADRES OBIEKTU BUDOWLANEGO			
TYTUŁ RYSUNKU			
INSTALACJE SANITARNE			
IMIĘ I NAZWISKO - PROJEKTANTA	MGR INŻ. JANUSZ MOKRZYCKI	PODSZCZEGÓLNOŚĆ	
NUMER UPRAWNIEN BUDOWLANICH	POK/0032/PODS/04		
DATA SPORZĄDZENIA	PAŹDZIERNIK 2022		
IMIĘ I NAZWISKO - PROJEKTANTA SPRAWDZAJĄCEGO	MGR INŻ. HUBERT ŁOZIŃSKI	PODSZCZEGÓLNOŚĆ	
NUMER UPRAWNIEN BUDOWLANICH	89/995, 189/01		
DATA SPRAWDZENIA	PAŹDZIERNIK 2022		
OPRACOWAŁ	MGR INŻ. ELŻBIETA GRAŻ		
SKALA RYSUNKU	1:50	NUMER RYSUNKU	S-5