


RZUT PIWNICY
ARCHITEKTURA
SKALA 1:50

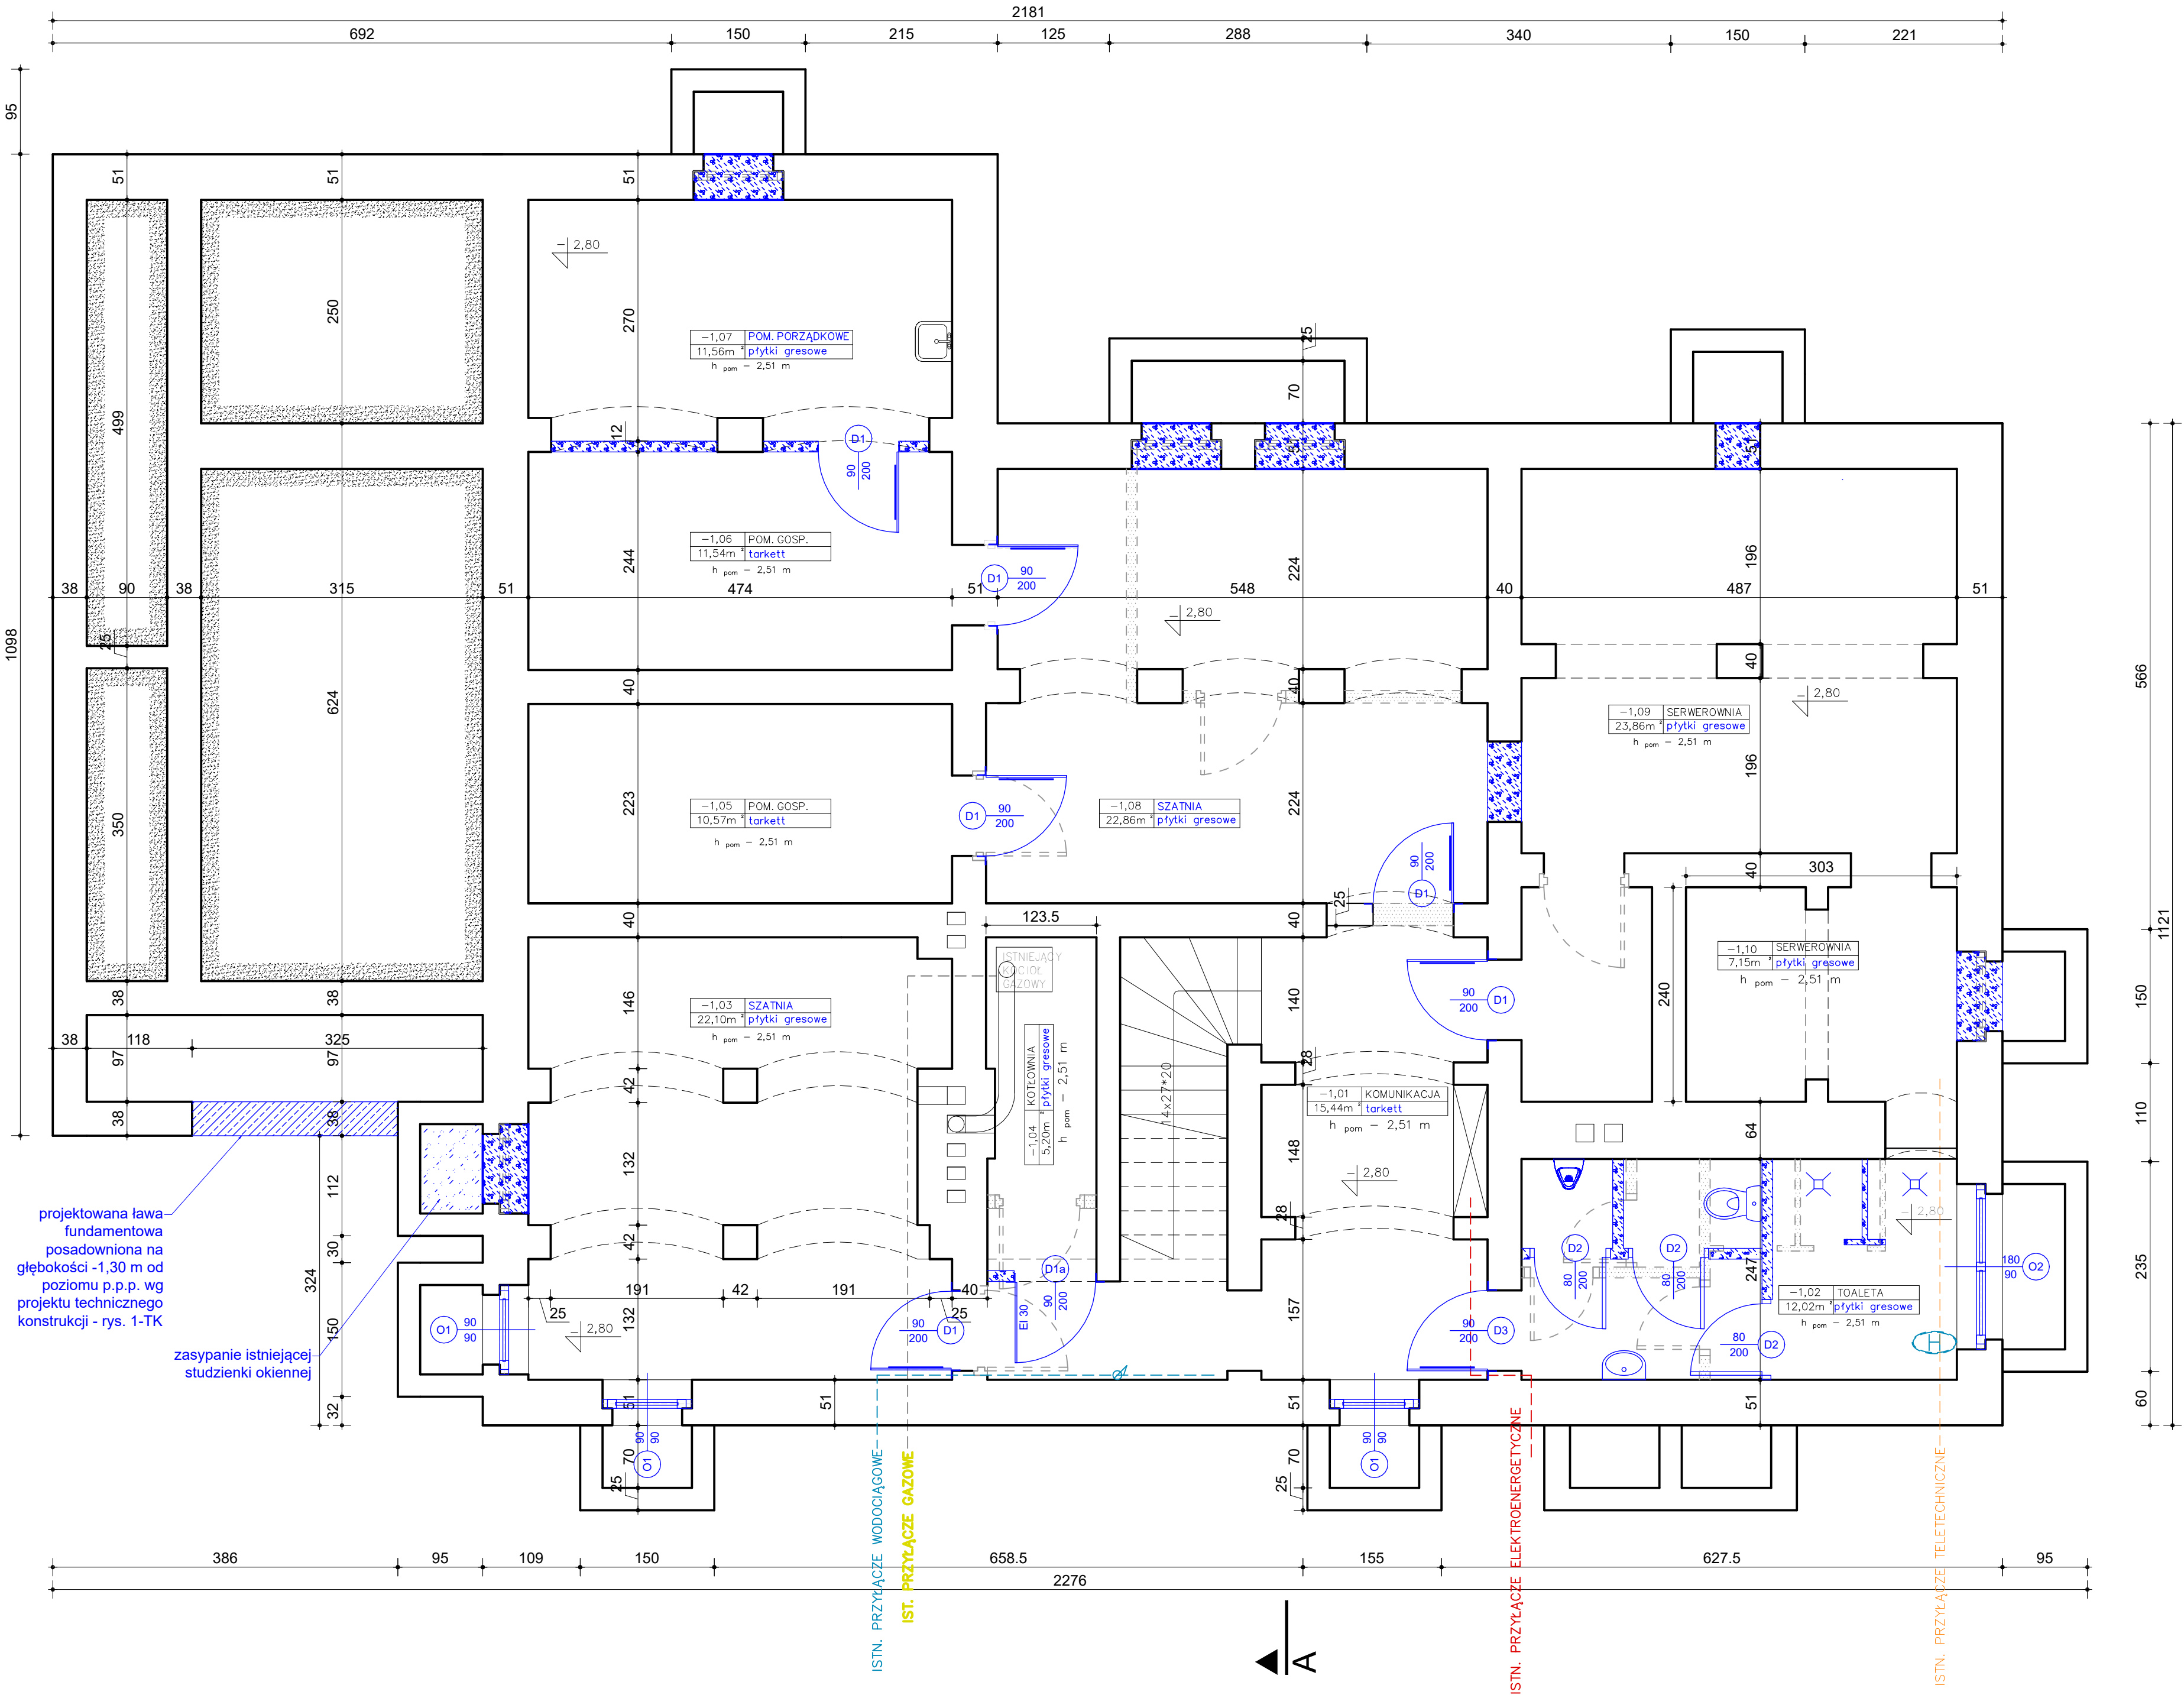

LEGENDA:

	istniejące ściany do usunięcia
	istniejące elementy do usunięcia
	istniejące ściany murowane
	projektowane zamurowania oraz ściany z bloków gazobetonowych
	projektowane elementy

Lp.	PIWNICA	Powierzchnia	Posadzka
-1.01	KOMUNIKACJA	15,44	TARKETT
-1.02	TOALETA	12,02	GRES
-1.03	SZATNIA	22,10	GRES
-1.04	KOTŁOWNIA	5,20	GRES
-1.05	POM. GOSP.	10,57	TARKETT
-1.06	POM. GOSP.	11,54	TARKETT
-1.07	POM. PORZĄDKOWE	11,56	GRES
-1.08	SZATNIA	22,86	GRES
-1.09	SERWEROWNIA	23,86	GRES
-1.10	SERWEROWNIA	7,15	GRES
		142,30	

UWAGI:
- przed przystąpieniem do wykonywania elementów, należy dokonać pomiarów na budowie i dostosować do rzeczywistych wymiarów
- wszelkie zmiany wymagają uzgodnienia i akceptacji projektanta

	MM PROJ-BUD MARCIN MŁODZIANKIEWICZ 87-100 Toruń, ul. gen. Józefa Hallera 65A/3 NIP: 956-195-22-92, tel. 603-311-254, www.mmpoj-bud.pl , E-MAIL: młodziann1@poczta.onet.pl			SKALA 1:50
	RZUT PIWNICY			
Inwestor: Lubuski Urząd Wojewódzki ul. Jagiellończyka 8, Gorzów Wielkopolski				Nr rys. T - 1
OBIEKT: Budynek Lubuskiego Urzędu Wojewódzkiego ul. Okólna 2 w Gorzowie Wielkopolskim - działka nr 1287, obręb 0002 Gorzów Wielkopolski, jednostka ewidencyjna 086101_1				
TEMAT: Przebudowa budynku Wojewódzkiego Centrum Zarządzania Kryzysowego przy ul. Okólnej 2 w Gorzowie Wielkopolskim				
STADIUM:	Projekt techniczny architektury			
BRANŻA:	ARCHITEKTURA:	upr. bud.		podpis
ARCHITEKTURA projektował	mgr inż. arch. Jacek Gawroński spec. architektoniczna	KPOKK IARP 68/2010		
ARCHITEKTURA sprawdzała	mgr inż. arch. Anna Szulc spec. architektoniczna	UAN-IV/8346/126/TO/88		
OPRACOWANIE:	mgr inż. Marta Kwiatkowska			
DATA:	18.07.2025 r.			420X700