


RZUT PARTERU
ARCHITEKTURA
SKALA 1:50

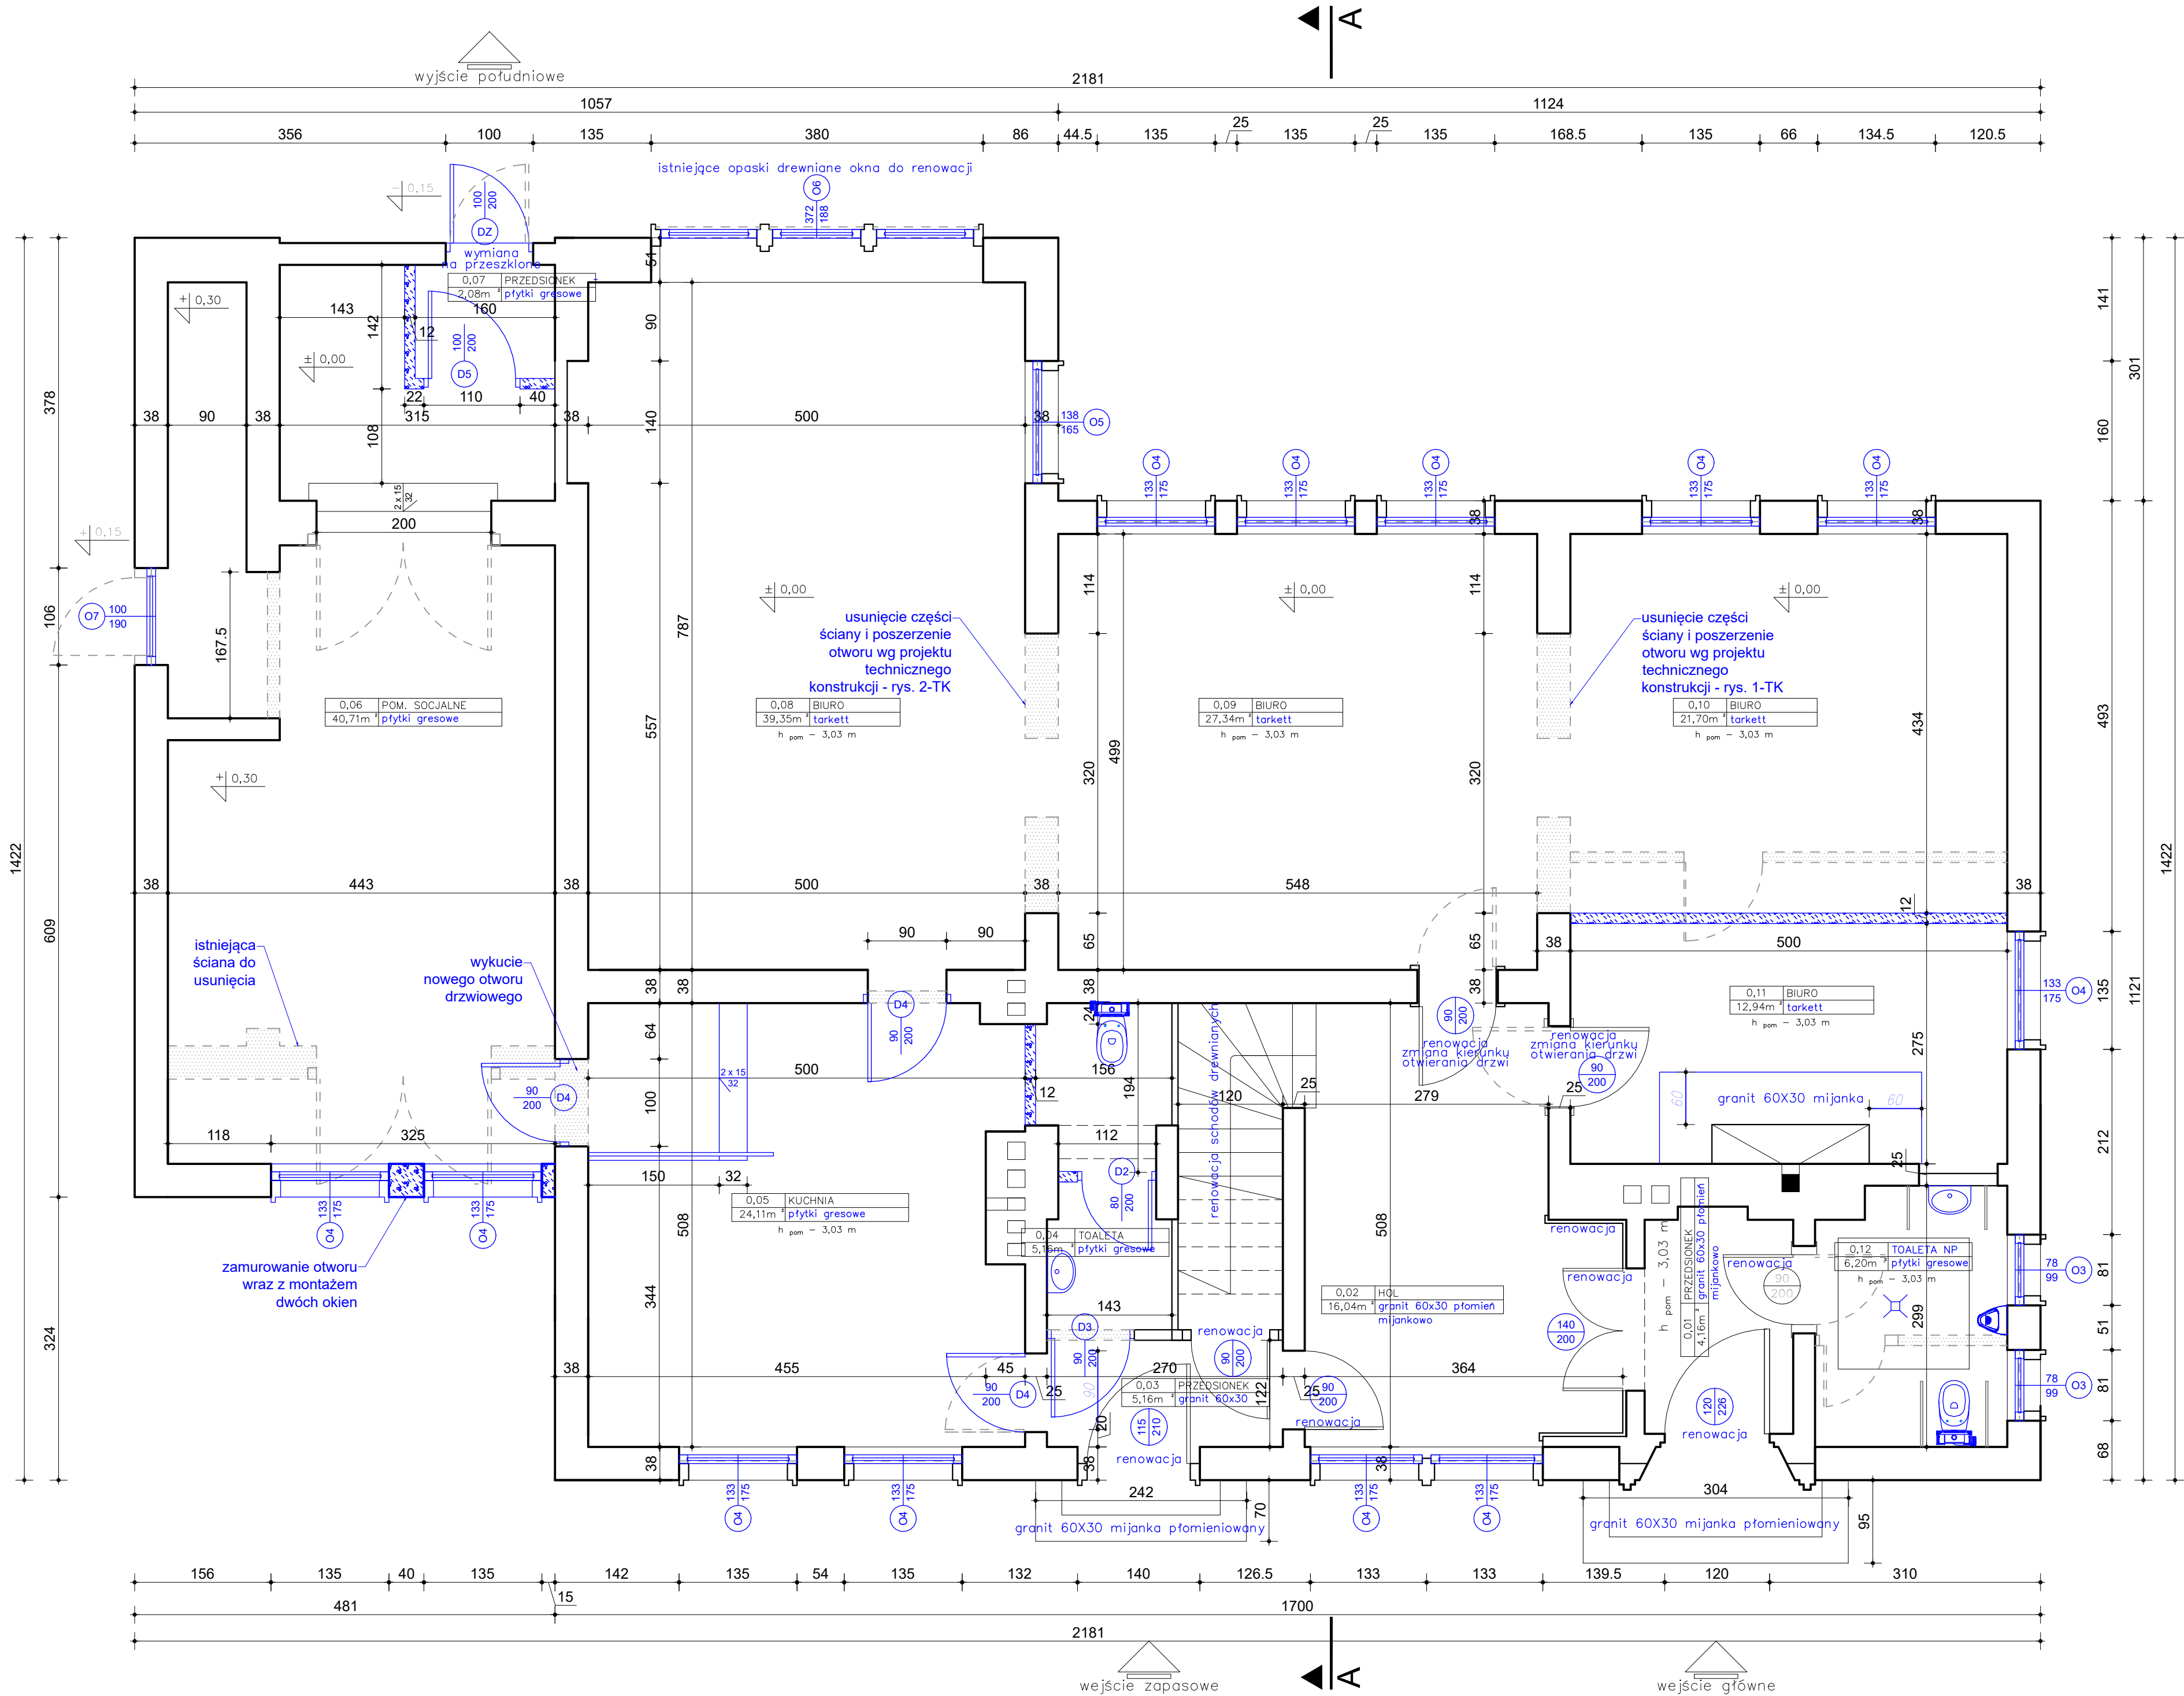

- LEGENDA:
- istniejące ściany do usunięcia
 - istniejące elementy do usunięcia
 - istniejące ściany murowane
 - projektowane zamurowania oraz ściany z bloków gazobetonowych
 - projektowane elementy

L.p.	Nazwa pomieszczenia	Powierzchnia	Posadzka
0.01	PRZEDSIONEK	4,16	GRANIT
0.02	HOL	16,04	GRANIT
0.03	PRZEDSIONEK	5,16	GRANIT
0.04	TOALETA	5,16	TARKETT
0.05	KUCHNIA	24,11	GRES
0.06	POM. SOCJALNE	40,71	TARKETT
0.07	PRZEDSIONEK	2,08	TARKETT
0.08	BIURO	39,35	TARKETT
0.09	BIURO	27,34	TARKETT
0.10	BIURO	21,70	TARKETT
0.11	BIURO	12,94	TARKETT
0.12	TOALETA	6,20	GRES
		204,95	

UWAGI:
- przed przystąpieniem do wykonywania elementów, należy dokonać pomiarów na budowie i dostosować do rzeczywistych wymiarów
- wszelkie zmiany wymagają uzgodnienia i akceptacji projektanta

	MM PROJ-BUD MARCIN MŁODZIANIEWICZ 87-100 Toruń, ul. gen. Józefa Hallera 65A/3 NIP: 956-195-22-92, tel. 603-311-254, www.mmpoj-bud.pl , E-MAIL: młodzian1@poczta.onet.pl			SKALA 1:50
	Nr rys. T - 2			
	Inwestor: Lubuski Urząd Wojewódzki ul. Jagiellończyka 8, Gorzów Wielkopolski			
	RZUT PARTERU			
	OBIEKT: Budynek Lubuskiego Urzędu Wojewódzkiego ul. Okólna 2 w Gorzowie Wielkopolskim - działka nr 1287, obręb 0002 Gorzów Wielkopolski, jednostka ewidencyjna 086101_1			
TEMAT: Przebudowa budynku Wojewódzkiego Centrum Zarządzania Kryzysowego przy ul. Okólnej 2 w Gorzowie Wielkopolskim				
				
STADIUM:	Projekt techniczny architektury			
BRANŻA:	ARCHITEKTURA:	upr. bud.	podpis	
ARCHITEKTURA projektował	mgr inż. arch. Jacek Gawroński spec. architektoniczna	KPOKK IARP 68/2010		
ARCHITEKTURA sprawdziła	mgr inż. arch. Anna Szulc spec. architektoniczna	UAN-IV/8346/126/TO/88		
OPRACOWANIE:	mgr inż. Marta Kwiatkowska			
DATA:	18.07.2025 r.			
			420X700	