


PODCIĄG BLy0.1, poz. -0.10m - szt. 1
PODCIĄG BLy1.1, poz. +4.80m - szt. 1
PODCIĄG BLy2.1, poz. +8.70m - szt. 1


skala 1:150

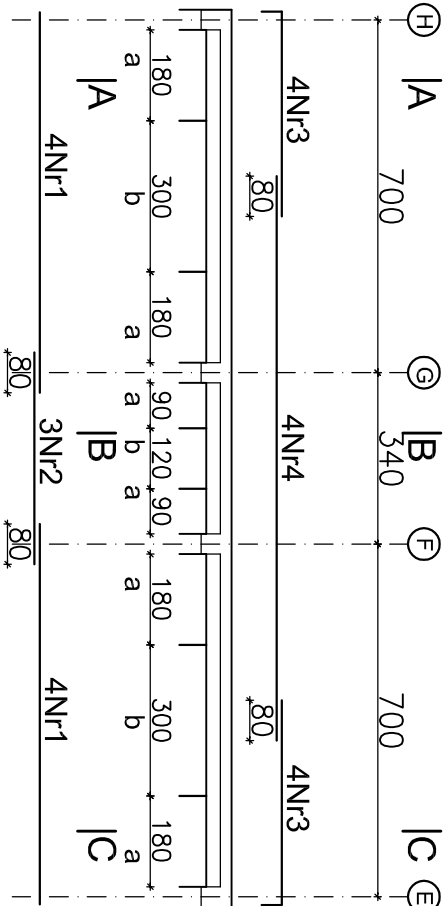


UWAGA

- * strefa "a" – rozstaw strzemion wynosi 15cm
- * strefa "b" – rozstaw strzemion wynosi 30cm

148nr5 #8 A-IIIN L=164cm



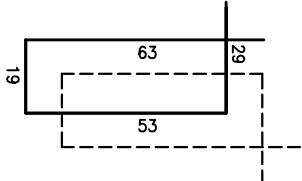


19nr6 #8 A-IIIN L=182cm

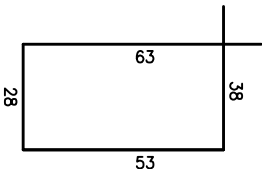

PRZEKROJE

1:20

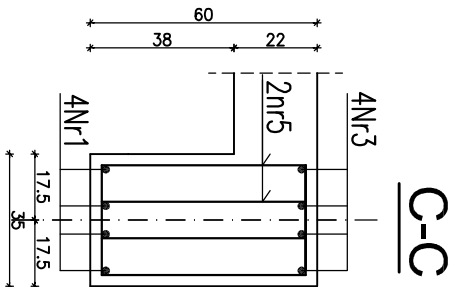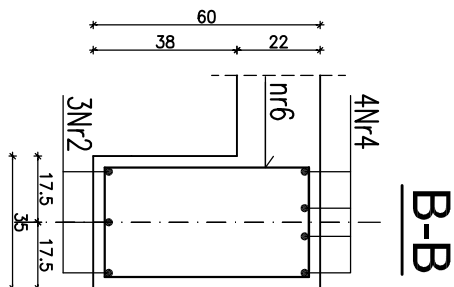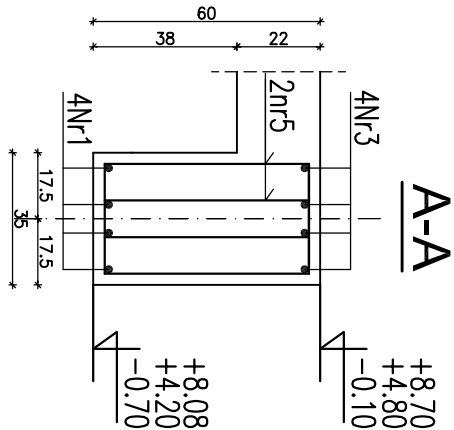

BETON B30
STAL A-IIIN Rb=500W
otulina: 3,5cm

UWAGI

- *Niniejszy rysunek należy rozpatrywać łącznie z rysunkiem rozmieszczenia belek żelbetonowych
- * Pozostałe uwagi wg opisu technicznego

ZESTAWIENIE STALI ZBROJENIOWEJ NA JEDNĄ BELKĘ

8Nr1 #20 A-IIIN L=755cm
3Nr2 #16 A-IIIN L=420cm
8Nr3 #20 A-IIIN L=447cm
4Nr4 #20 A-IIIN L=1120cm

Nr pręta	Średnica pręta	Długość [m]	Ilość [szt.]	Długość ogólna [m]		
1	20	7.55	8	#8	#16	#20
2	16	4.20	3		12.60	60.40
3	20	4.47	8			35.76
4	20	11.20	4			44.80
5	8	1.64	148			
6	8	1.82	19			
Rozem [m]				277.30	12.60	140.96
Ciężar jedn.[kg/m]				0.395	1.58	2.47
Ciężar[kg]				109.53	19.91	348.17
RAZEM [kg]						477.61

Niniejszy rysunek stanowi własność Biura Projektowego SEGESTA. Kopiowanie, wykorzystywanie całości lub fragmentów opracowania zabronione (ustawa o prawie autorskim i prawach pokrewnych Dz.U. nr 24 z 1994r.).				Inwestor			
Biuro Projektowe				STAROSTWO POWIATOWE			
SEGESTA BIURO PROJEKTOWE				65-057 Zielona Góra, ul. Podgórna 5			
ul. Wólczyńskiego 29/2, 51-627 Wrocław tel. +48 71 348 75 89 fax +48 71 348 26 91 e-mail: pracownia@segesta.pl				Projekt			
SZPITAL POWIATOWY W SULECHOWIE				ul. Zwycięstwo 1			
PROJEKTANT:		NR UPR. PROJ.	PODPIS	SPRAWDZAJĄCY:		NR UPR. PROJ.	PODPIS
mgr inż. Piotr Ulatowski		412/86/UW		dr inż. Andrzej Ubysz		98/87/UW	
OPRACOWAŁ:		mgr inż. Michał Pruszkiewicz					
Faza		PROJEKT WYKONAWCZY	Branża	KONSTRUKCJA		Skala	Data
Ton		Tytuł rys.		Podciąg żelbetonowy BLy0.1;Bly1.1;Bly2.1		Nr rys.	Revizja
2.2						K/W/517	