


PODCIĄG BLY0.2, poz. -0.10m - szt. 4  
PODCIĄG BLY1.2, poz. +4.80m - szt. 4  
PODCIĄG BLY2.2, poz. +8.70m - szt. 4


skala 1:150

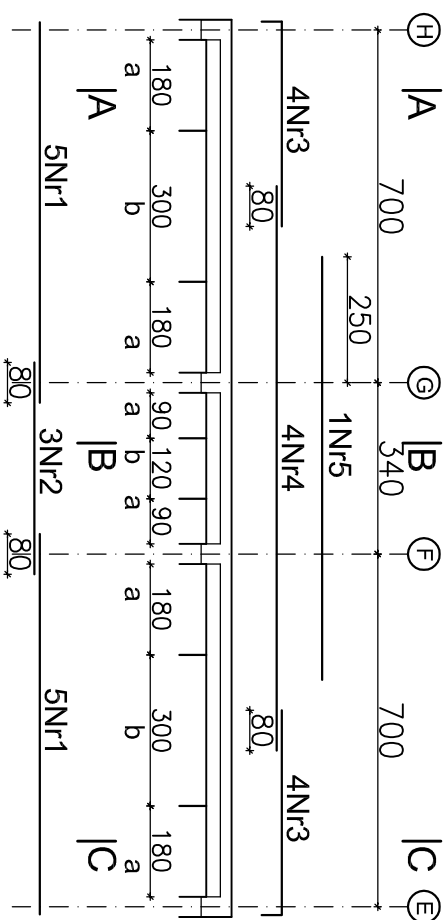

UWAGA



* strefa "a" –	rozstaw strzemion wynosi 15cm
* strefa "b" –	rozstaw strzemion wynosi 30cm

148nr6 #8 A-IIN L=164cm

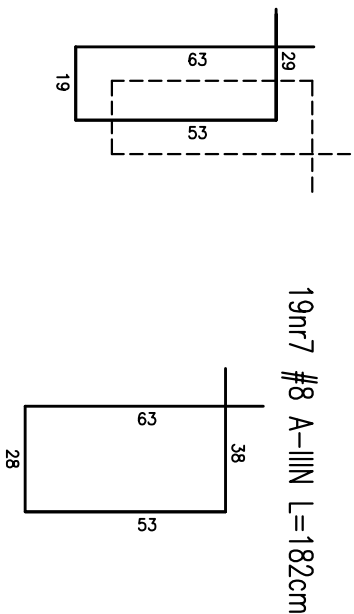

# PRZEKROJE

## 1:20

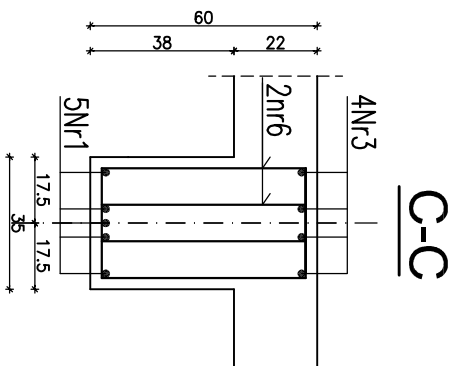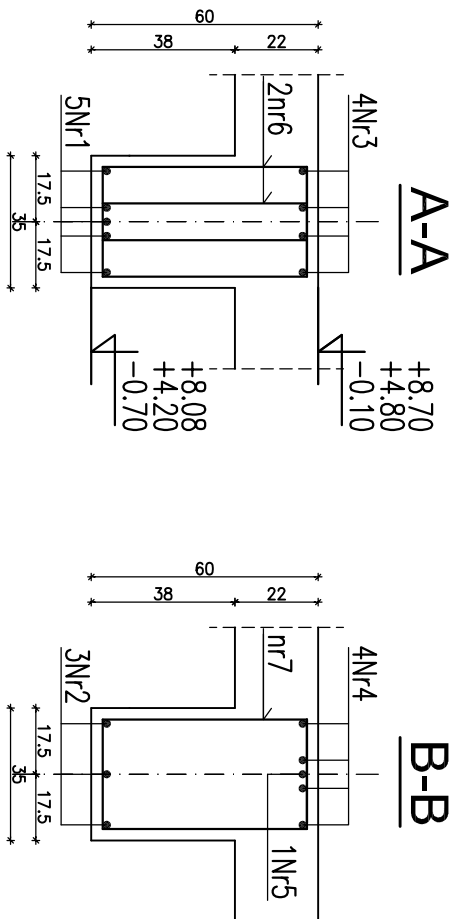

10Nr1 #20 A-IIN L=755cm

755

3Nr2 #16 A-IIN L=420cm

420

8Nr3 #20 A-IIN L=447cm

$$\begin{array}{r} 40 \\ \times 407 \\ \hline \end{array}$$

4Nr4 #20 A-IIN L=1120cm

1120

1NR5 #20 A-IIN L=840cm

840


## ZESTAWIENIE STALI ZBROJENIOWEJ NA JEDNĄ BELKĘ

Nr preta	Średnica preta	Długość [m]	Ilość [szt.]	Długość ogólna [m]		
				#8	#16	#20
1	20	7.55	10			75.50
2	16	4.20	3		12.60	
3	20	4.47	8			35.76
4	20	11.20	4			44.80
5	20	8.40	1			8.40
6	8	1.64	148	242.72		
7	8	1.82	19	34.58		
Razem [m]				277.30	12.60	164.46
Cieżar jedn.[kg/m]				0.395	1.58	2.47
Cieżar[kg]				109.53	19.91	406.22
RAZEM [kg]				535.66		

BETON B30  
STAL A-IIIIN Rb-500W  
otulina: 3,5cm

UWAGI

\*Niniejszy rysunek należy rozpatrywać łącznie z rysunkiem rozmieszczenia belek żelbetonowych

<p>Niniejszy rysunek stanowi własność Biura Projektowego SEGESTA. Kopiowanie, wykorzystywanie całości lub fragmentów opracowania zabronione (Ustawa o prawie autorskim i prawach pokrewnych Dz.U. nr 24 z 1994r.)</p>			
<p><b>Biuo Projektowe</b></p>		<p><i>Inwestor</i></p>	
 <p><b>SEGESTA</b> BIURO PROJEKTOWE</p> <p>ul. Wobiewskiego 29/2, 51-627 Wrocław          tel.: +48 71 348 75 89 fax +48 71 348 26 91          e-mail: pracownia@segesta.pl</p>		<p><i>Projekt</i></p> <p><b>SZPITAL POWIATOWY W SULECHOWIE</b> ul. Zwycięstwa 1</p>	
<p><b>PROJEKTANT:</b></p> <p>mgr inż. Piotr Uliwowski</p>		<p>NR UP.R. PROJ.</p>	<p>PODPIS</p>
<p><b>OPRACOWAŁ:</b></p> <p>mgr inż. Michał Pruszkiewicz</p>		<p>412/86/UW</p>	<p>dr inż. Andrzej Ubysz</p>
<p><b>Faza</b></p> <p>PROJEKT WYKONAWCZY</p>		<p><i>Brano</i></p> <p><b>KONSTRUKCJA</b></p>	
<p><b>Tom</b></p> <p>2.2</p>	<p><i>Tytuł rys.</i></p> <p>Podciąg żelbetonowy Bly0.2;Bly1.2;Bly2.2</p>	<p><i>Nr rys.</i></p> <p>K/W/518</p>	<p><i>Data</i></p> <p>07.2006</p>
		<p><i>Rewizja</i></p>	