


PODCIĄG BLY0.3, poz. -0.10m - szt. 1
PODCIĄG BLY1.3, poz. +4.80m - szt. 1
PODCIĄG BLY2.3, poz. +8.70m - szt. 1


skala 1:150

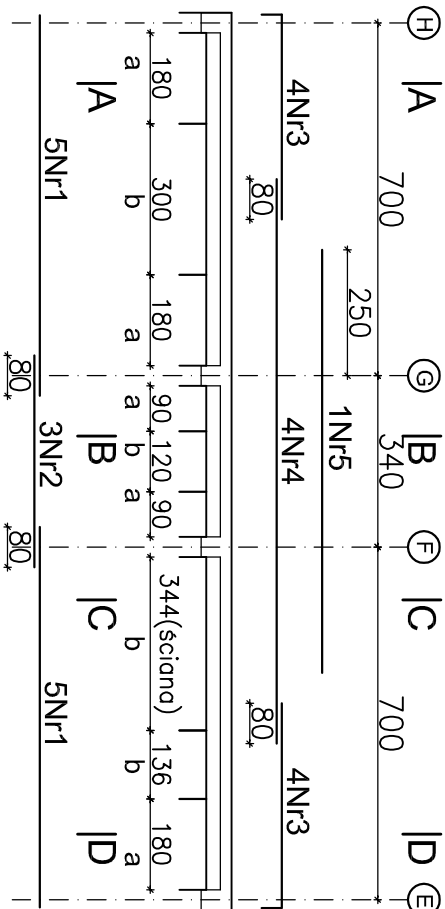


UWAGA

- * strefa "a" – rozstaw strzemion wynosi 15cm
- * strefa "b" – rozstaw strzemion wynosi 30cm

112nr6 #8 A-IIIN L=164cm

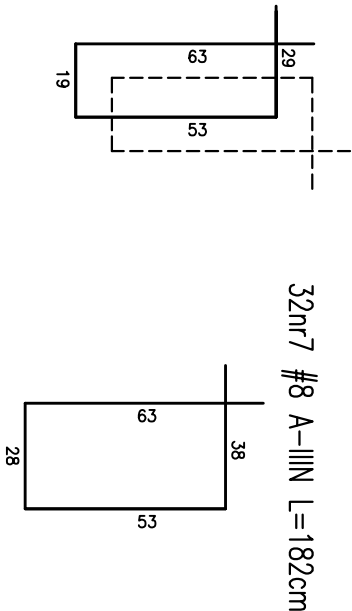


32nr7 #8 A-IIIN L=182cm

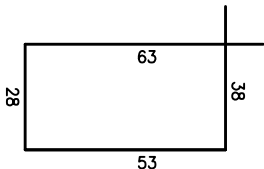


PRZEKROJE

1:20

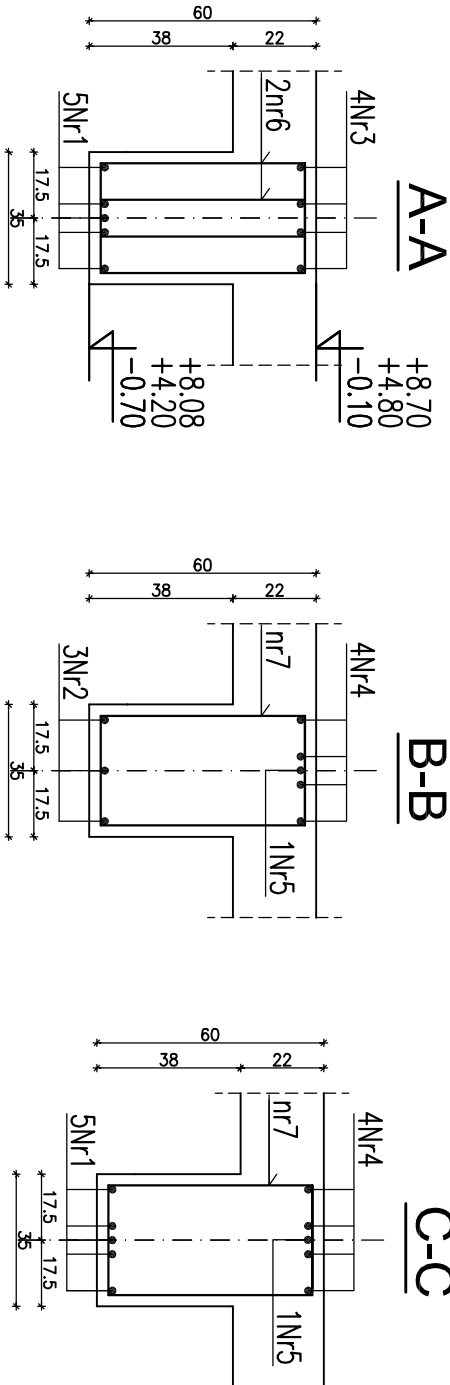

D-D

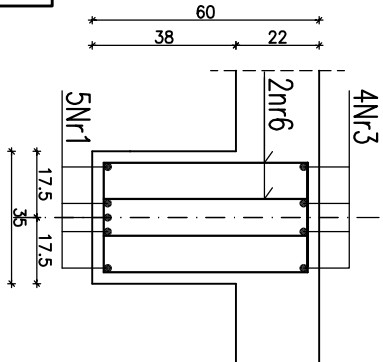

BETON B30
STAL A-IIIN Rb=500W
otulina: 3,5cm


UWAGI

- *Niniejszy rysunek należy rozpatrywać łącznie z rysunkiem rozmieszczenia belek żelbetowych
- * Pozostałe uwagi wg opisu technicznego

ZESTAWIENIE STALI ZBROJENIOWEJ NA JEDNĄ BELKĘ

10Nr1 #20 A-IIIN L=755cm
3Nr2 #16 A-IIIN L=420cm
8Nr3 #20 A-IIIN L=447cm
4Nr4 #20 A-IIIN L=1120cm
1Nr5 #20 A-IIIN L=840cm

Nr pręta	Średnica pręta	Długość [m]	Ilość [szt.]	Długość ogólna [m]		
1	20	7.55	10	#8	#16	#20
2	16	4.20	3		12.60	75.50
3	20	4.47	8			35.76
4	20	11.20	4			44.80
5	20	8.40	1			8.40
6	8	1.64	112			
7	8	1.82	32			
Razem [m]		241.92	12.60		164.46	
Ciężar jedn.[kg/m]		0.395	1.58		2.47	
Ciężar[kg]		95.56	19.91		406.22	
RAZEM [kg]					521.69	

Niniejszy rysunek stanowi własność Biura Projektowego SEGESTA. Kopiowanie, wykorzystywanie całości lub fragmentów opracowania zabronione (ustawa o prawie autorskim i prawach pokrewnych Dz.U. nr 24 z 1994r.).			
Biuro Projektowe		Inwestor	
 SEGESTA BIURO PROJEKTOWE ul. Wólczyńskiego 29/2, 51-627 Wrocław tel. +48 71 348 75 89 fax +48 71 348 26 91 e-mail: pracownia@segesta.pl		STAROSTWO POWIATOWE 65-057 Zielona Góra, ul. Podgórna 5 SZPITAL POWIATOWY W SULECHOWIE ul. Zwycięstwo 1	
PROJEKTANT:	NR UPR. PROJ.	PODPIS	NR UPR. PROJ.
mgr inż. Piotr Ulatowski	412/86/UW		
OPRACOWAL:	mgr inż. Michał Pruszkiewicz	dr inż. Andrzej Ubysz	
Faza	PROJEKT WYKONAWCZY	Branża	KONSTRUKCJA
Tom	Tytuł rys.	Nr rys.	Data
2.2	Podciąg żelbetowy BLY0.3;BLY1.3;BLY2.3	K/W/519	07.2006