


PODCIĄG BLY0.4, poz. -0.10m - szt. 1
PODCIĄG BLY1.4, poz. +4.80m - szt. 1
PODCIĄG BLY2.4, poz. +8.70m - szt. 1


skala 1:150

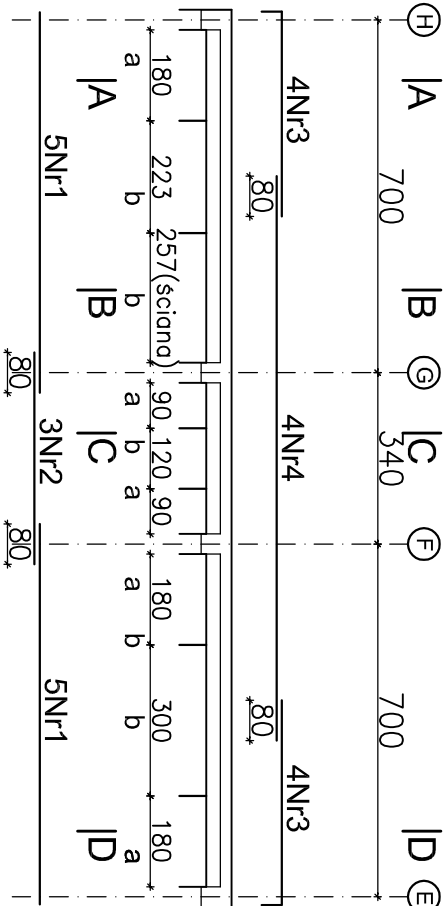


UWAGA

- * strefa "a" – rozstaw strzemion wynosi 15cm
- * strefa "b" – rozstaw strzemion wynosi 30cm

118nr5 #8 A-IIIN L=164cm



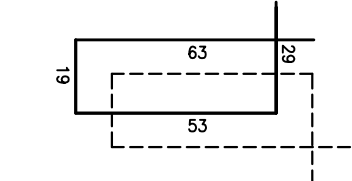


29nr6 #8 A-IIIN L=182cm

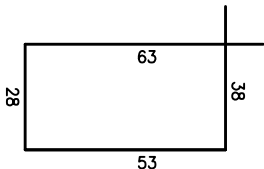


PRZEKROJE

1:20

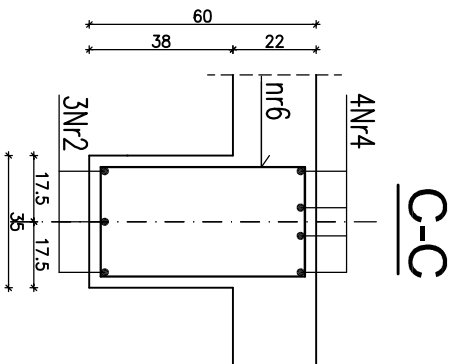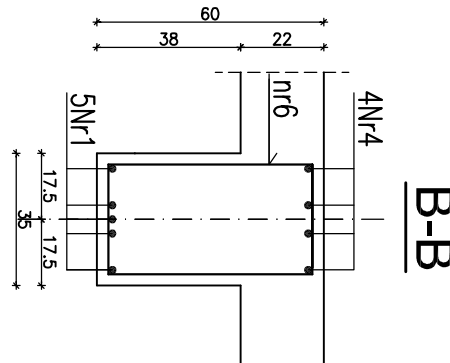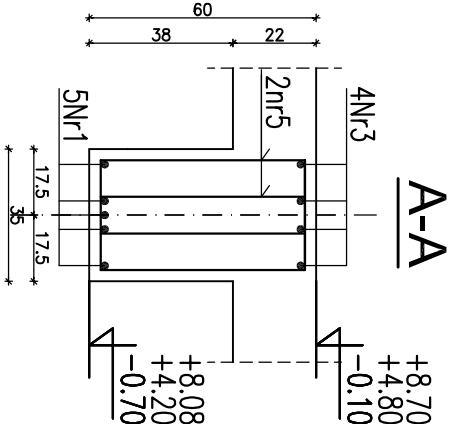

D-D

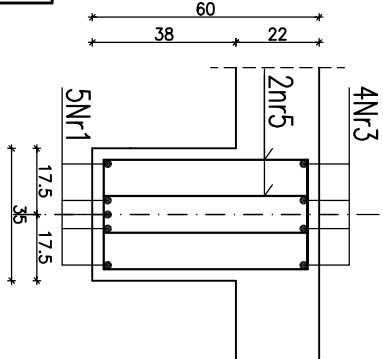

BETON B30
STAL A-IIIN Rb=500W
otulina: 3,5cm


UWAGI

- *Niniejszy rysunek należy rozpatrywać łącznie z rysunkiem rozmieszczenia belek żelbetowych
- * Pozostałe uwagi wg opisu technicznego

ZESTAWIENIE STALI ZBROJENIOWEJ NA JEDNĄ BELKĘ

10Nr1 #20 A-IIIN L=755cm
3Nr2 #16 A-IIIN L=420cm
8Nr3 #20 A-IIIN L=447cm
4Nr4 #20 A-IIIN L=1120cm

Nr pręta	Średnica pręta	Długość [m]	Ilość [szt.]	Długość ogólna [m]		
1	20	7.55	10	#8	#16	#20
2	16	4.20	3		12.60	75.50
3	20	4.47	8			35.76
4	20	11.20	4			44.80
5	8	1.64	118			
6	8	1.82	29			
Razem [m]				246.30	12.60	156.06
Ciężar jedn.[kg/m]				0.395	1.58	2.47
Ciężar[kg]				97.29	19.91	385.47
RAZEM [kg]					502.67	

Niniejszy rysunek stanowi własność Biura Projektowego SEGESTA. Kopiowanie, wykorzystywanie całości lub fragmentów bez uprzedniego pisemnego zezwolenia Biura jest zabronione. (Ustawa o prawie autorskim i prawach pokrewnych Dz.U. nr 24 z 1994r.)			
Biuro Projektowe		Inwestor	
 SEGESTA BIURO PROJEKTOWE ul. Wódlęskiego 29/2, 51-627 Wrocław tel. +48 71 348 75 89 fax +48 71 348 26 91 e-mail: pracownia@segesta.pl		STAROSTWO POWIATOWE 65-057 Zielona Góra, ul. Podgórna 5 SZPITAL POWIATOWY W SULECHOWIE ul. Zwycięstwo 1	
PROJEKTANT:	NR UPR. PROJ.	PODPIS	NR UPR. PROJ.
mgr inż. Piotr Ulatowski	412/86/UW		
OPRACOWAŁ:	mgr inż. Michał Pruszkiewicz	dr inż. Andrzej Ubysz	
Faza	PROJEKT WYKONAWCZY	Branża	KONSTRUKCJA
Tom	Tytuł rys.	Skala	Data
2.2	Podciąg żelbetowy Bly0.4;Bly1.4;Bly2.4;	1:150	07.2006
		Nr rys.	Revizja
		K/W/520	