


PODCIĄG Bly0.1, poz. -0.10m - szt. 1  
PODCIĄG Bly1.1, poz. +4.80m - szt. 1  
PODCIĄG Bly2.1, poz. +8.70m - szt. 1


skala 1:150

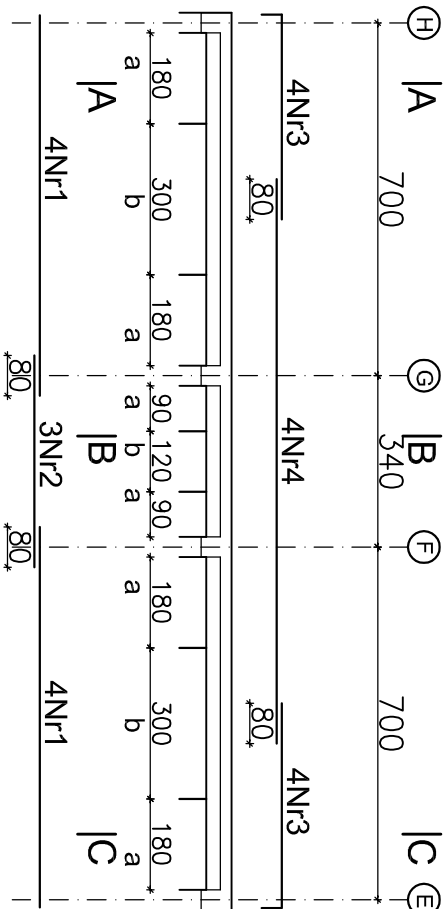


UWAGA

- \* strefa "a" – rozstaw strzemion wynosi 15cm
- \* strefa "b" – rozstaw strzemion wynosi 30cm

148nr5 #8 A-IIIN L=164cm

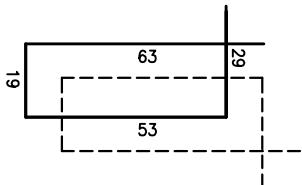


19nr6 #8 A-IIIN L=182cm

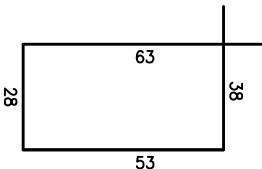


PRZEKROJE

1:20


A-A

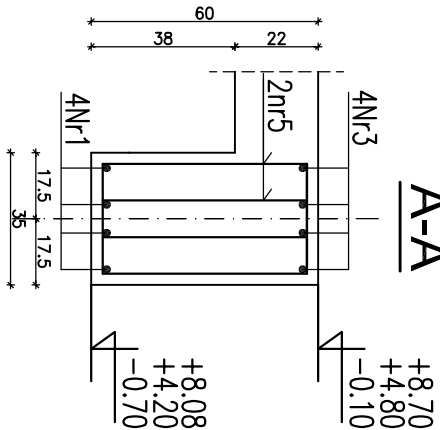

B-B

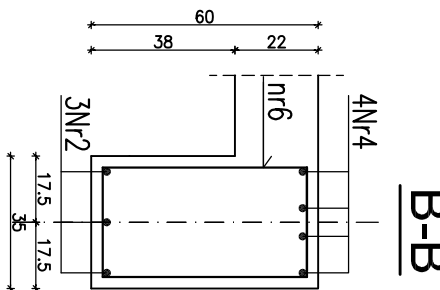

C-C

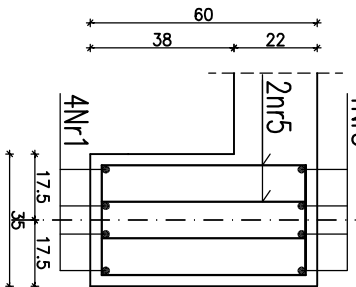

BETON B30  
STAL A-IIIN Rb=500W  
otulina: 3,5cm

UWAGI

- \*Niniejszy rysunek należy rozpatrywać łącznie z rysunkiem rozmieszczenia belek żelbetonowych
- \* Pozostałe uwagi wg opisu technicznego

ZESTAWIENIE STALI ZBROJENIOWEJ NA JEDNĄ BELKĘ

8Nr1 #20 A-IIIN L=755cm
3Nr2 #16 A-IIIN L=420cm
8Nr3 #20 A-IIIN L=447cm
4Nr4 #20 A-IIIN L=1120cm

Nr pręta	Średnica pręta	Długość [m]	Ilość [szt.]	Długość ogólna [m]		
1	20	7.55	8	#8	#16	#20
2	16	4.20	3		12.60	60.40
3	20	4.47	8			35.76
4	20	11.20	4			44.80
5	8	1.64	148			
6	8	1.82	19			
Rozem [m]			277.30	12.60	140.96	
Ciężar jedn.[kg/m]			0.395	1.58	2.47	
Ciężar[kg]			109.53	19.91	348.17	
RAZEM [kg]				477.61		

Niniejszy rysunek stanowi własność Biura Projektowego SEGESTA. Kopiowanie, wykorzystywanie całości lub fragmentów opracowania zabronione (ustawa o prawie autorskim i prawach pokrewnych Dz.U. nr 24 z 1994r.).				Inwestor			
Biuro Projektowe				STAROSTWO POWIATOWE			
SEGESTA BIURO PROJEKTOWE				SZPITAL POWIATOWY W SULECHOWIE			
ul. Wólcwskiego 29/2, 51-627 Wrocław				ul. Zwycięstwa 1			
tel. +48 71 348 75 89 fax +48 71 348 26 91							
e-mail: pracownia@segesta.pl							
PROJEKTANT:				SPRAWDZAJĄCY:			
mgr inż. Piotr Ulatowski				dr inż. Andrzej Ubysz			
OPRACOWAŁ:							
mgr inż. Michał Pruszkiewicz							
Faza				KONSTRUKCJA			
PROJEKT WYKONAWCZY							
Ton				Nr rys.			
2.2				K/W/521			
Tytuł rys.				Data			
Podciąg żelbetowy Bly0.5;Bly1.5;Bly2.5				07.2006			
				Revizja			