


PODCIĄG BLY3.1, poz. +12.60m - szt. 1
PODCIĄG BLY3.5, poz. +12.60m - szt. 1


skala 1:150

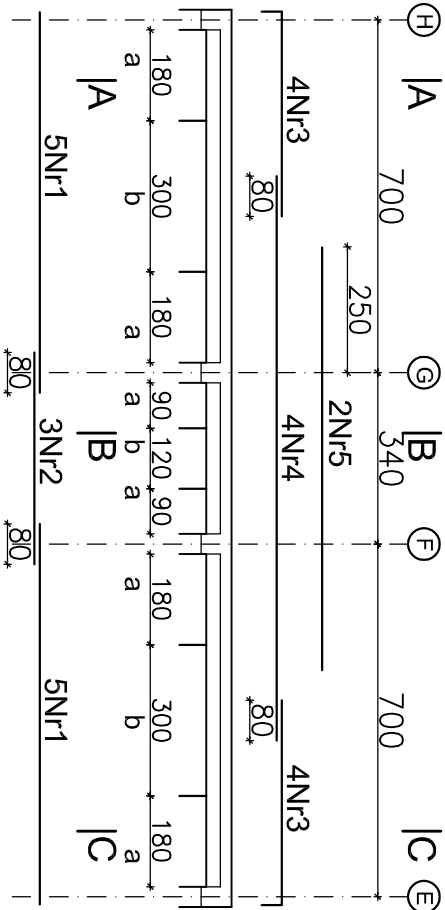


UWAGA

- * strefa "a" – rozstaw strzemion wynosi 15cm
- * strefa "b" – rozstaw strzemion wynosi 30cm

148nr6 #8 A-IIIN L=164cm

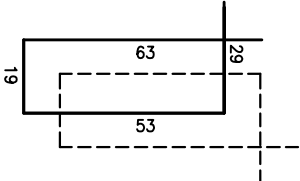


19nr7 #8 A-IIIN L=182cm

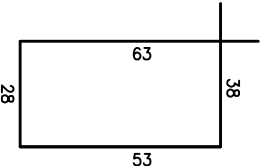


PRZESZKROJE

1:20


A-A

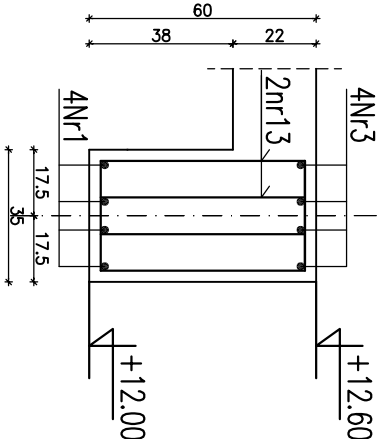

B-B

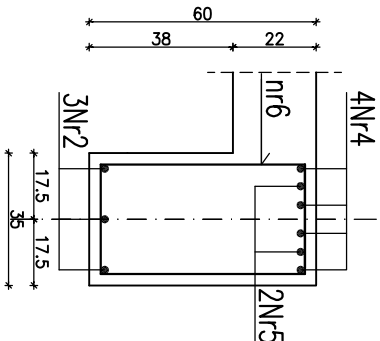

C-C

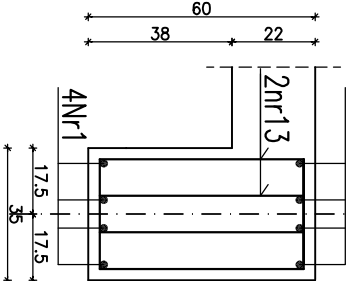

BETON B30
STAL A-IIIN Rb=500W
otulina: 3,5cm


UWAGI

- *Niniejszy rysunek należy rozpatrywać łącznie z rysunkiem rozmieszczenia belek żelbetonowych
- * Pozostałe uwagi wg opisu technicznego

ZESTAWIENIE STALI ZBROJENIOWEJ NA JEDNĄ BELKĘ

10Nr1 #20 A-IIIN L=755cm
3Nr2 #16 A-IIIN L=420cm
8Nr3 #20 A-IIIN L=447cm
4Nr4 #20 A-IIIN L=1120cm
2Nr5 #20 A-IIIN L=840cm

Nr pręta	Średnica pręta	Długość [m]	Ilość [szt.]	Długość ogólna [m]		
1	20	7.55	10	#8	#16	#20
2	16	4.20	3		12.60	75.50
3	20	4.47	8			35.76
4	20	11.20	4			44.80
5	20	8.40	2			16.80
6	8	1.64	148			
7	8	1.82	19			
Razem [m]				277.30	12.60	172.86
Ciężar jedn.[kg/m]				0.395	1.58	2.47
Ciężar[kg]				109.53	19.91	426.96
RAZEM [kg]					556.40	

Niniejszy rysunek stanowi własność Biura Projektowego SEGESTA. Kopiowanie, wykorzystywanie całości lub fragmentów opracowania zabronione (ustawa o prawie autorskim i prawach pokrewnych Dz.U. nr 24 z 1994r.).			
Biuro Projektowe		Inwestor	
 SEGESTA BIURO PROJEKTOWE ul. Wólcwskiego 29/2, 51-627 Wrocław tel. +48 71 348 75 89 fax +48 71 348 26 91 e-mail: pracownia@segesta.pl		STAROSTWO POWIATOWE 65-057 Zielona Góra, ul. Podgórna 5	
PROJEKTANT:		SPRAWDZAJĄCY:	
mgr inż. Piotr Ulatowski		dr inż. Andrzej Ubysz	
OPRACOWAŁ:		NR UPR. PROJ.	
mgr inż. Michał Pruszkiewicz		412/86/UW	
Faza		PROJEKT WYKONAWCZY	
Ton		KONSTRUKCJA	
2.2		Podciąg żelbetowy Bly3.1	
Tytuł rys.		Skala	
		1:150	
		Nr rys.	
		K/W/522	
		Data	
		07.2006	
		Revizja	