


PODCIĄG BLY3.3, poz. +12.60m - szt. 1


skala 1:150

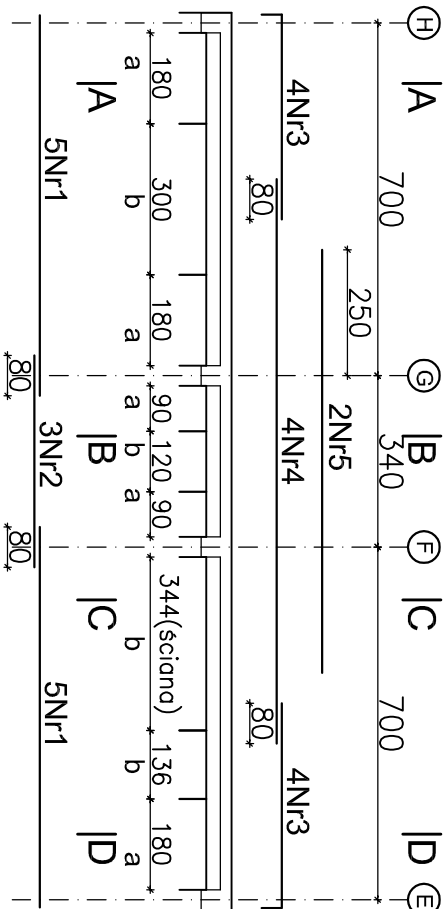

UWAGA

- \* strefa "a" – rozstaw strzemion wynosi 15cm
- \* strefa "b" – rozstaw strzemion wynosi 30cm

112nr6 #8 A-IIIIN L=164cm

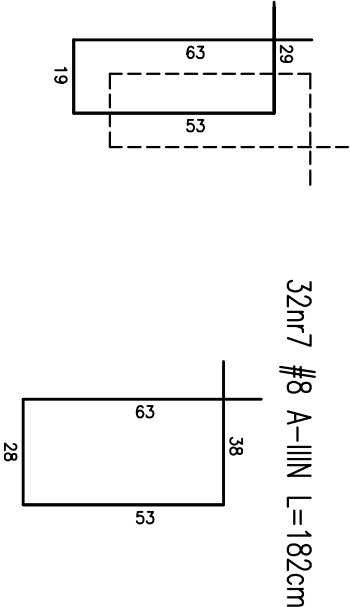


32nr7 #8 A-IIIIN L=182cm


PRZEKROJE

1:20


A-A

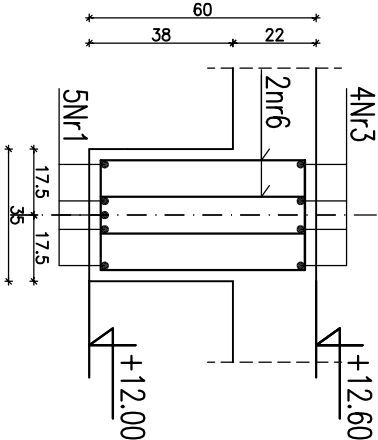


B-B

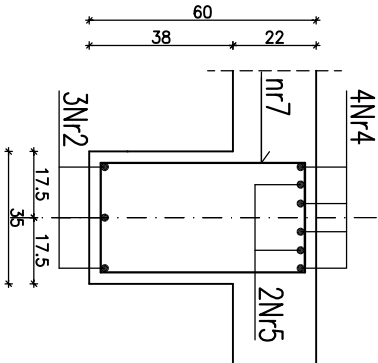

C-C

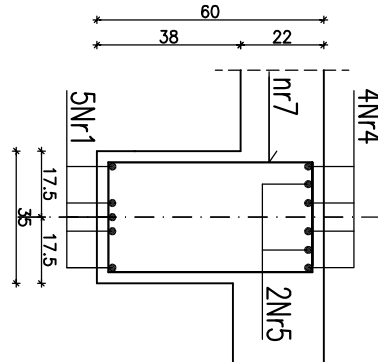

D-D

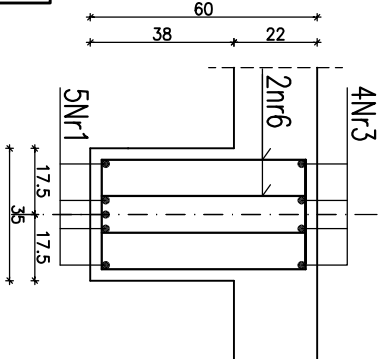

BETON B30  
STAL A-IIIIN Rb-500W  
otulina: 3,5cm


UWAGI

- \*Niniejszy rysunek należy rozpatrywać łącznie z rysunkiem rozmieszczenia belek żelbetowych
- \* Pozostałe uwagi wg opisu technicznego

ZESTAWIENIE STALI ZBROJENIOWEJ NA JEDNĄ BELKĘ

10Nr1 #20 A-IIIIN L=755cm
3Nr2 #16 A-IIIIN L=420cm
8Nr3 #20 A-IIIIN L=447cm
4Nr4 #20 A-IIIIN L=1120cm
2Nr5 #20 A-IIIIN L=840cm

Nr pręta	Średnica pręta	Długość [m]	Ilość [szt.]	Długość ogólna [m]		
				#8	#16	#20
1	20	7.55	10			75.50
2	16	4.20	3		12.60	
3	20	4.47	8			35.76
4	20	11.20	4			44.80
5	20	8.40	2			16.80
6	8	1.64	112	183.68		
7	8	1.82	32	58.24		
Razem [m]				241.92	12.60	172.86
Ciężar jedn.[kg/m]				0.395	1.58	2.47
Ciężar[kg]				95.56	19.91	426.96
RAZEM [kg]				542.43		

Niniejszy rysunek stanowi własność Biura Projektowego SEGESTA. Kopiowanie, wykorzystywanie całości lub fragmentów opracowania zabronione (ustawa o prawie autorskim i prawach pokrewnych Dz.U. nr 24 z 1994r.).			
Biuro Projektowe		Inwestor	
 SEGESTA BIURO PROJEKTOWE ul. Wólczyńskiego 29/2, 51-627 Wrocław tel. +48 71 348 75 89 fax +48 71 348 26 91 e-mail: pracownia@segesta.pl		STAROSTWO POWIATOWE 65-057 Zielona Góra, ul. Podgórna 5  SZPITAL POWIATOWY W SULECHOWIE ul. Zwycięstwo 1	
PROJEKTANT:	NR UPR. PROJ.	PODPIS	SPRAWDZAJĄCY:
mgr inż. Piotr Ulatowski	412/86/UW		dr inż. Andrzej Ubysz
OPRACOWAŁ:	mgr inż. Michał Pruszkiewicz		
Faza	PROJEKT WYKONAWCZY	Branża	KONSTRUKCJA
Tom	Tytuł rys.	Skala	Data
2.2	Podciąg żelbetowy Bly3.3	1:150	07.2006
		Nr rys.	Revizja
		K/W/524	