


PODCIĄG Bly1.7, poz. +4.80m - szt. 1
PODCIĄG Bly2.7, poz. +8.70m - szt. 1
PODCIĄG Bly3.7, poz. +12.60m - szt. 1

skala 1:150

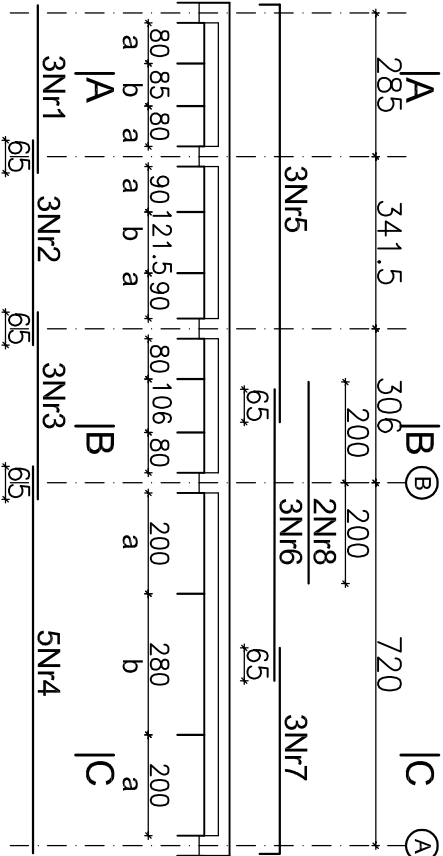


UWAGA


- * strefa "a" – rozstaw strzemion wynosi 15cm
- * strefa "b" – rozstaw strzemion wynosi 30cm

PRZEKROJE

1:20

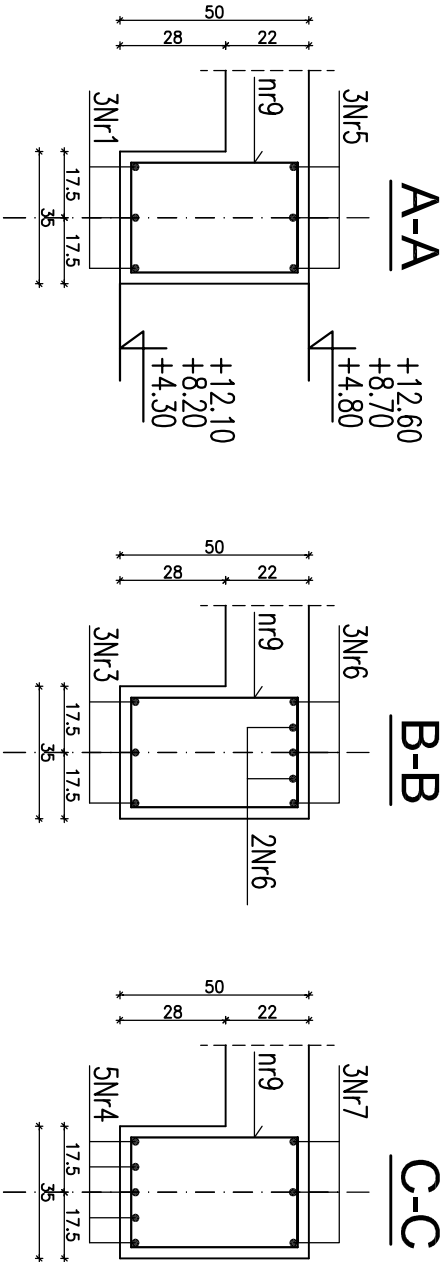

93nr9 #8 A-IIIN L=162cm

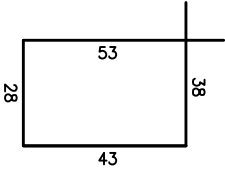

BETON B30
STAL A-IIIN Rb=500W
otulina: 3,5cm

UWAGI

- *Niniejszy rysunek należy rozpatrywać łącznie z rysunkiem rozmieszczenia belek żelbetowych
- * Pozostałe uwagi wg opisu technicznego

ZESTAWIENIE STALI ZBROJENIOWEJ NA JEDNĄ BELKĘ

3Nr1	#16 A-IIIN L=333cm
3Nr2	#16 A-IIIN L=407cm
3Nr3	#16 A-IIIN L=371cm
5Nr4	#16 A-IIIN L=768cm
3Nr5	#16 A-IIIN L=869cm
3Nr6	#16 A-IIIN L=578cm
3Nr7	#16 A-IIIN L=409cm
2Nr8	#16 A-IIIN L=400cm

Nr pręta	Średnica pręta	Długość [m]	Ilość [szt.]	Długość ogólna [m]		
				#8	#16	#20
1	16	3.33	3		9.99	
2	16	4.07	3		12.21	
3	16	3.71	3		11.13	
4	16	7.68	5		38.40	
5	16	8.69	3		26.07	
6	16	5.78	3		17.34	
7	16	4.09	3		12.27	
8	16	4.00	2		8.00	
9	8	1.62	93	150.66		
Rozem [m]				150.66	135.41	-
Cieżar jedn.[kg/m]				0.395	1.58	2.47
Cieżar[kg]				59.51	213.95	-
RAZEM [kg]					273.46	

Niniejszy rysunek stanowi własność Biura Projektowego SEGESTA. Kopiowanie, wykorzystywanie całości lub fragmentów OPRAĆCOWAŁ: mgr inż. Michał Pruszkiewicz				Inwestor			
Biuro Projektowe				STAROSTWO POWIATOWE			
mgr inż. Piotr Ulatowski				SZPITAL POWIATOWY W SULECHOWIE			
mgr inż. Michał Pruszkiewicz				ul. Zwycięstwo 1			
PROJEKT WYKONAWCZY				KONSTRUKCJA			
Faza				Skala			
2.2				1:150			
Podciąg żelbetowy Bly1.7;Bly2.7;Bly3.7				Nr rys.			
				K/W/547			
				Data			
				07.2006			
				Rękozpis			