
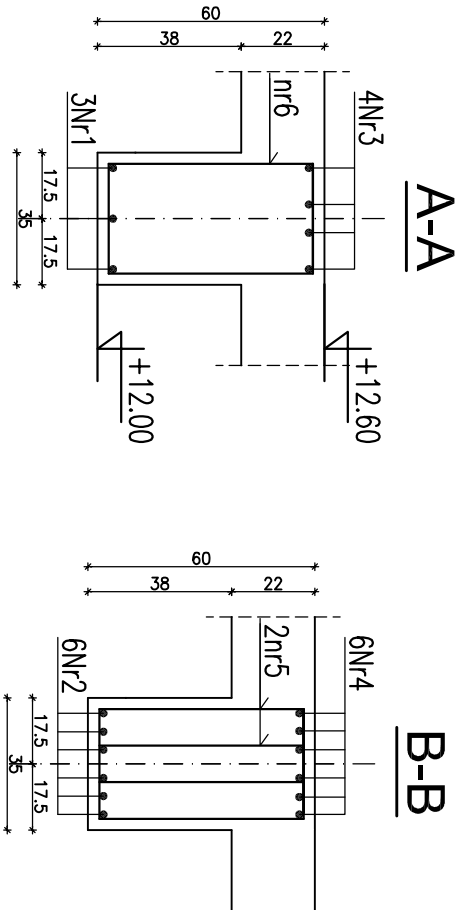


PRZEKROJE

1:20

PODCIĄG BLx3.9, poz. +12.60m - szt. 1

skala 1:150


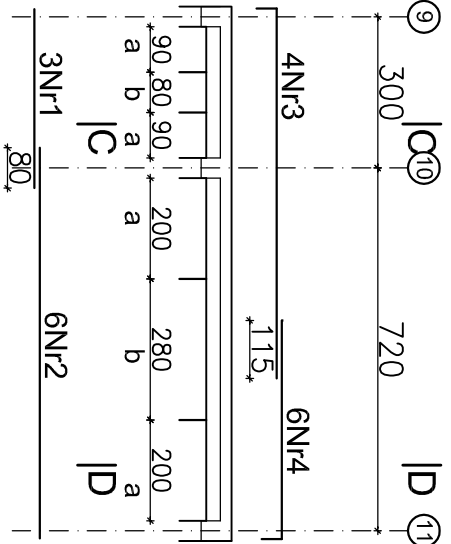


UWAGA

- * strefa "a" – rozstaw strzemiem wynosi 15cm
- * strefa "b" – rozstaw strzemiem wynosi 30cm

52nr5 #8 A-IIIIN L=164cm

18nr6 #8 A-IIIIN L=182cm

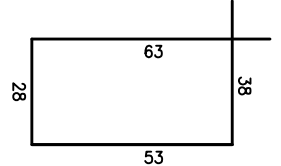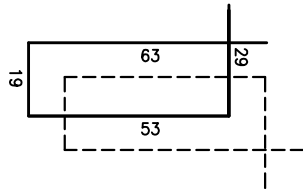

BETON B30
STAL A-IIIIN Rb-500W
otulina: 3,5cm


UWAGI

- *Niniejszy rysunek należy rozpatrywać łącznie z rysunkiem rozmieszczenia belek żelbetowych
- * Pozostałe uwagi wg opisu technicznego

ZESTAWIENIE STALI ZBROJENIOWEJ NA JEDNĄ BELKĘ

3Nr1 #16 A-IIIIN L=355cm
6Nr2 #20 A-IIIIN L=775cm
4Nr3 #28 A-IIIIN L=774cm
6Nr4 #20 A-IIIIN L=474cm

Nr preta	Średnica preta	Długość [m]	Ilość [szt.]	Długość ogólna [m]			
				#8	#16	#20	#28
1	16	3.55	3		10.65		
2	20	7.75	6			46.50	
3	28	7.74	4			28.44	30.96
4	20	4.74	6				
5	8	1.64	52	85.28			
6	8	1.82	18	32.76			
Razem [m]				118.04	10.65	74.94	30.96
Ciezar jedn.[kg/m]				0.395	1.58	2.47	4.83
Ciezar[kg]				46.63	16.83	185.10	149.54
RAZEM [kg]				398.10			

Niniejszy rysunek stanowi własność Biura Projektowego SEGESTA. Kopiowanie, wykorzystywanie całości lub fragmentów bez zgody Biura Projektowego SEGESTA jest zabronione (ustawa o prawie autorskim i prawach pokrewnych Dz.U. nr 24 z 1994r.).			
Biuro Projektowe		Inwestor	
 SEGESTA BIURO PROJEKTOWE ul. Wódlowskiego 29/2, 51-627 Wrocław tel. +48 71 348 75 89 fax +48 71 348 26 91 e-mail: pracownia@segesta.pl		STAROSTWO POWIATOWE 65-057 Zielona Góra, ul. Podgórna 5 SZPITAL POWIATOWY W SULECHOWIE ul. Zwycięstwo 1	
PROJEKTANT:	NR UPR. PROJ.	PODPIS	SPRAWDZAJĄCY:
mgr inż. Piotr Ulatowski	412/86/UW		dr inż. Andrzej Ubysz
OPRACOWAŁ:	mgr inż. Michał Pruszkiewicz		
Faza	PROJEKT WYKONAWCZY	Brano	KONSTRUKCJA
Tom	Tytuł rys.	Skala	Data
2.2		1:150	07.2006
Podciąg żelbetowy BLx3.9			Nr rys. Rewizja
			K/W/555