



SCHEMAT WYLOTU DO ROWU

RZUT

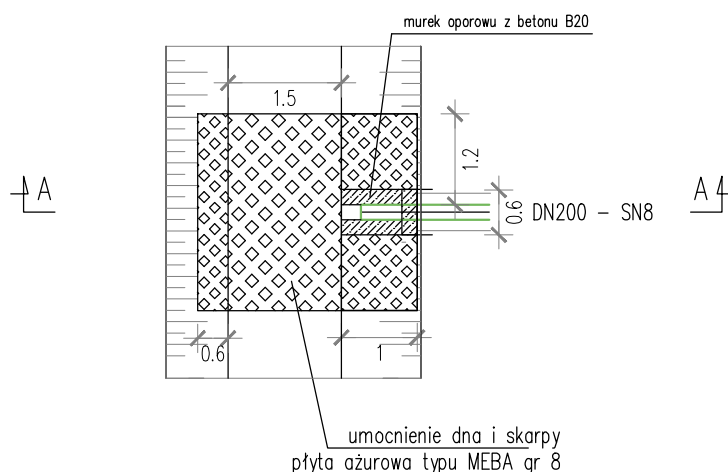

PRZEKRÓJ A-A

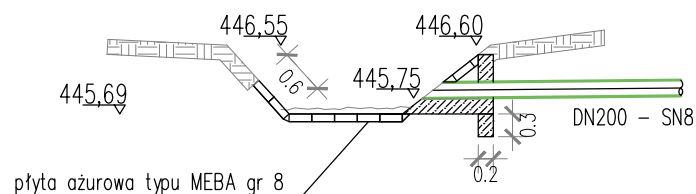

nazwa obiektu budowlanego: BUDYNEK MIESZKALNY WIELORODZINNY Z INFRASTRUKTURĄ TECHNICZNĄ		
adres inwestycji:	dz. nr 29/9 obręb 0001 Międzyzlesie jednostka ewidencyjna 020810. 4 Międzyzlesie	
projektant:	mgr inż. arch. Aleksandra Kulbas-Leśniak uprawnienia budowlane do projektowania bez ograniczeń w specjalności architektonicznej nr ewid. 12/08/DOIA	
projektant branża sanitarna:	mgr inż. Marta Cieślicka-Siwiek uprawnienia budowlane do projektowania bez ograniczeń w specjalności sanitarnej nr ewid. 334/DOŚ/11	
branża:	-	stadium: projekt zagosp. terenu skala: 1:10
temat rysunku: PROJEKT ZAGOSPODAROWANIA TERENU SCHEMAT WYLOTU DO ROWU		
data: 22.03.2023		nr rysunku: PZT 02