


UWAGA:
WSZYSTKIE PRACE BUDOWLANE OBJĘTE PRZEDMIOTOWYM OPRACOWANIEM
NALEŻY POPRZEDZIĆ SPRAWDZENIEM I WYKONANIEM POMIARÓW Z NATURY.
W PRZYPADKU STWIERDZENIA NIEZGODNOŚCI Z DOKUMENTACJĄ PODCZAS
WYKONYWANIA PRAC BUDOWLANYCH NALEŻY O TYM FAKCIE POWIADOMIĆ
INSPEKTORA LUB PROJEKTANTA.

LEGENDA

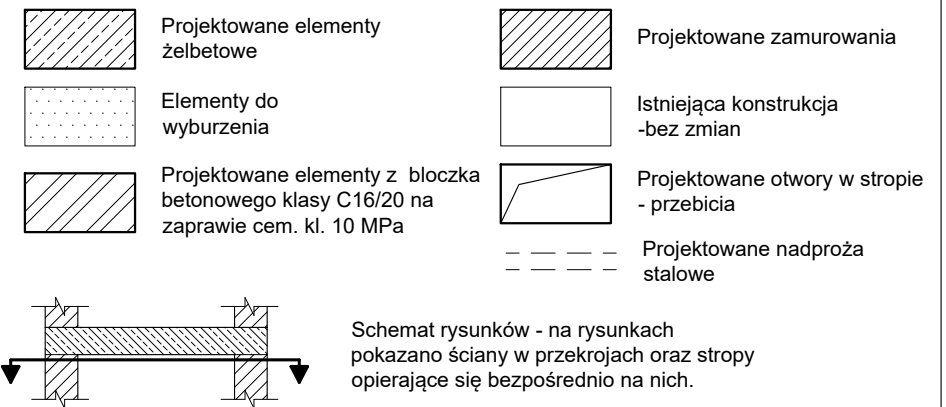

UWAGI

1. Wymiary podano w [cm], rzędnę w [m].
2. Na niniejszym rysunku przedstawiono jedynie elementy konstrukcyjne. Należy rozpatrywać z odpowiednimi rys. branż: archit. i instalacyjnej.
3. W razie odkrycia niezgodności na budowie z projektem należy bezzwłocznie powiadomić projektanta.
4. Jeżeli podczas prowadzenia prac wyburzeniowych okaże się, że istnieje inny układ konstrukcyjny głównych elementów nośnych budynku (w tym m.in. ścian i stropów) niż założony w projekcie, wyburzana ściana wewnętrzna jest ścianą nośną i stanowi podporę dla stropu wyższej kondygnacji lub istniejące elementy nośne przeznaczone do rozbiórki wykonane są z innych materiałów niż założone w projekcie należy powiadomić o tym niezwłocznie projektanta w celu ustalenia rozwiązań zamiennych.
5. Lokalizacja ścianek działowych zgodnie z projektem branży architektonicznej.
6. Zamurowania istniejących otworów z cegły pełnej klasy 15 na zaprawie cementowo-wapiennej z zachowaniem przewiązek względem siebie oraz istniejącego muru. Szczelinę powstałą pomiędzy ostatnią warstwą a nadprożem istniejącym wypełnić zaprawą ekspansywną.
7. Przed przystąpieniem do prac sprawdzić stan techniczny elementów istniejących, które w projekcie nie ulegają zmianom. W przypadku stwierdzenia złego stanu odbudować dany element z zachowaniem sztuki budowlanej.
8. Przebiecia pod przewody wentylacyjne w istniejących ścianach należy prowadzić pod belkami/wiercami nośnymi. Nie dopuszcza się przecinania elementów nośnych konstrukcji.

BETON	C25/30
STAL ZBROJENIOWA	B500SP (AIIIIN)
STAL KONSTRUKCYJNA	S235

TEMAT	Przebudowa budynku Sądu Rejonowego z zagospodarowaniem terenu na działce nr 1155/1 obr. 0001 Lipsko, przy ul. Partyzantów 7 w Lipsku		
NAZWA ZADANIA	Wykonanie dokumentacji projektowo-kosztorysowej remontu budynku Sądu Rejonowego w Lipsku przy ul. Partyzantów 7		
ADRES INWESTYCJI	działka nr 1155/1 obr. 0001 Lipsko ul. Partyzantów 7		
INWESTOR	Sąd Okręgowy w Radomiu ul. Piłsudskiego 10 26-600 Radom		
JEDNOSTKA PROJEKTOWA	<div> <div> INSTAL-TECH Marcin Marzec NIP: 864-182-66-20 ul. Nowohucka 92a, 30-728 Kraków </div> <div>  <div> www.marzec-budownictwo.pl MARZEC BUDOWNICTWO </div> </div> </div>		
FAZA	PROJEKT WYKONAWCZY		
BRANŻA	KONSTRUKCJA		
PROJEKTANT	mgr inż. Robert Firliński upr. bud. w konstrukcyjno-budowlanej do proj. bez ograniczeń, nr 585/94, 414/2000		
SPRAWDZAJĄCY	mgr inż. Michał Detka upr. bud. w konstrukcyjno-budowlanej do proj. bez ograniczeń, nr SWK/0010/PWBKb/19		
OPRACOWAŁ	mgr inż. Michał Detka		
TYTUŁ RYSUNKU	RZUT STROPU NAD PIWNICAMI		
SKALA: 1:100	NR RYSUNKU: K2	DATA: 09.12.2022r	