



ARANŻACJA USTWAJENIA KRZESŁ I STOŁÓW W SALI - PRZYKŁADY

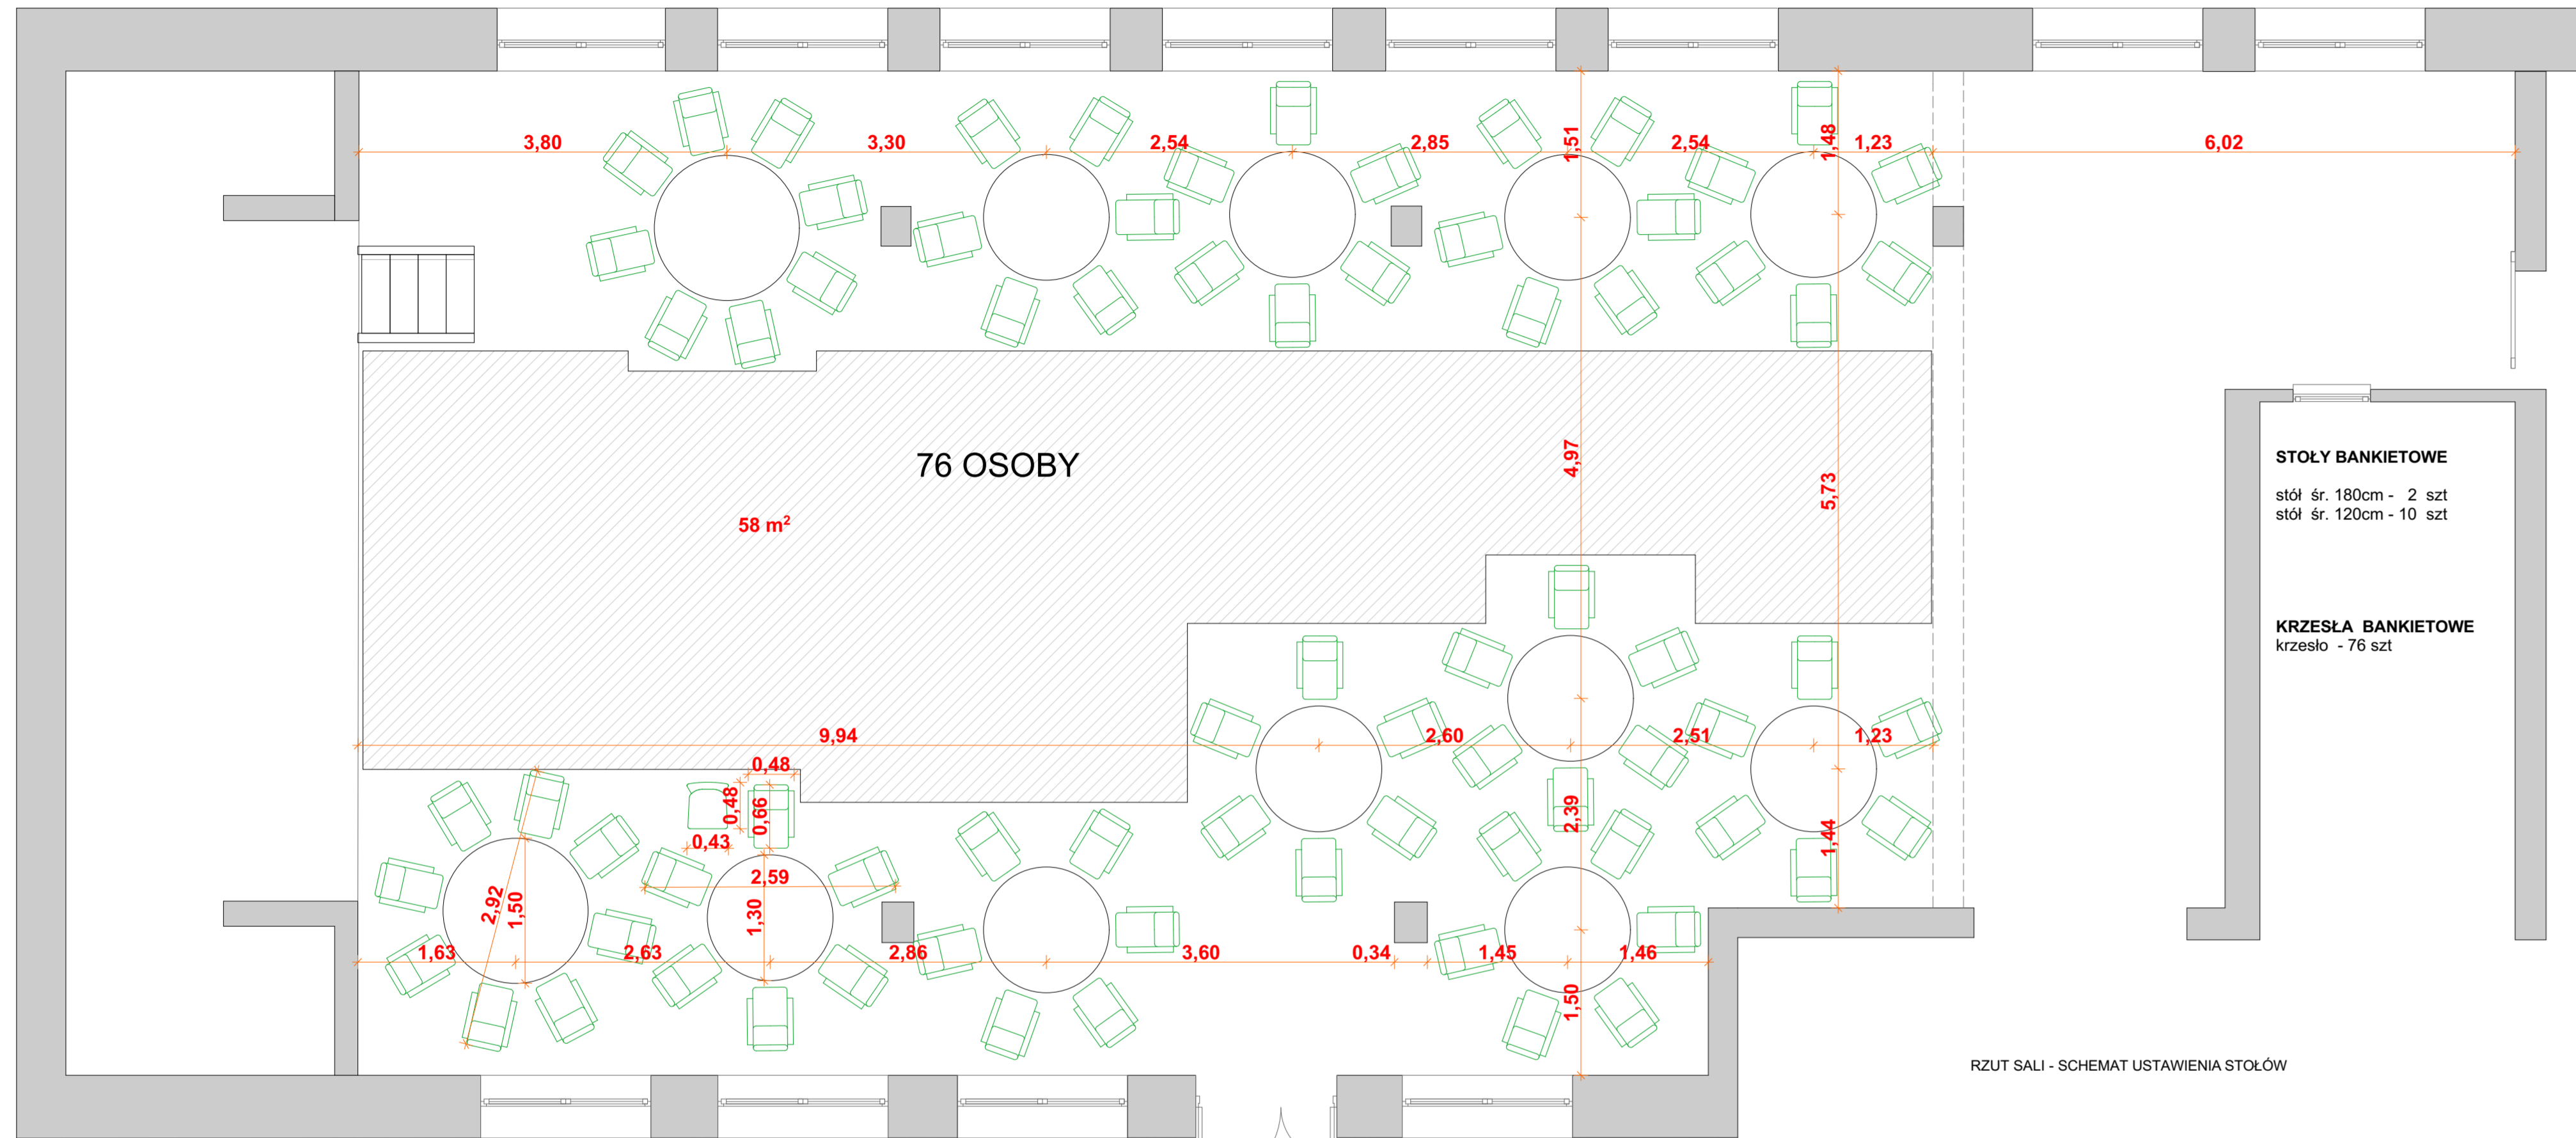

RZUT SALI - SCHEMAT USTAWIENIA STOŁÓW

STOŁY BANKIETOWE  
stół śr. 180cm - 2 szt  
stół śr. 120cm - 10 szt

KRZESŁA BANKIETOWE  
krzesło - 76 szt

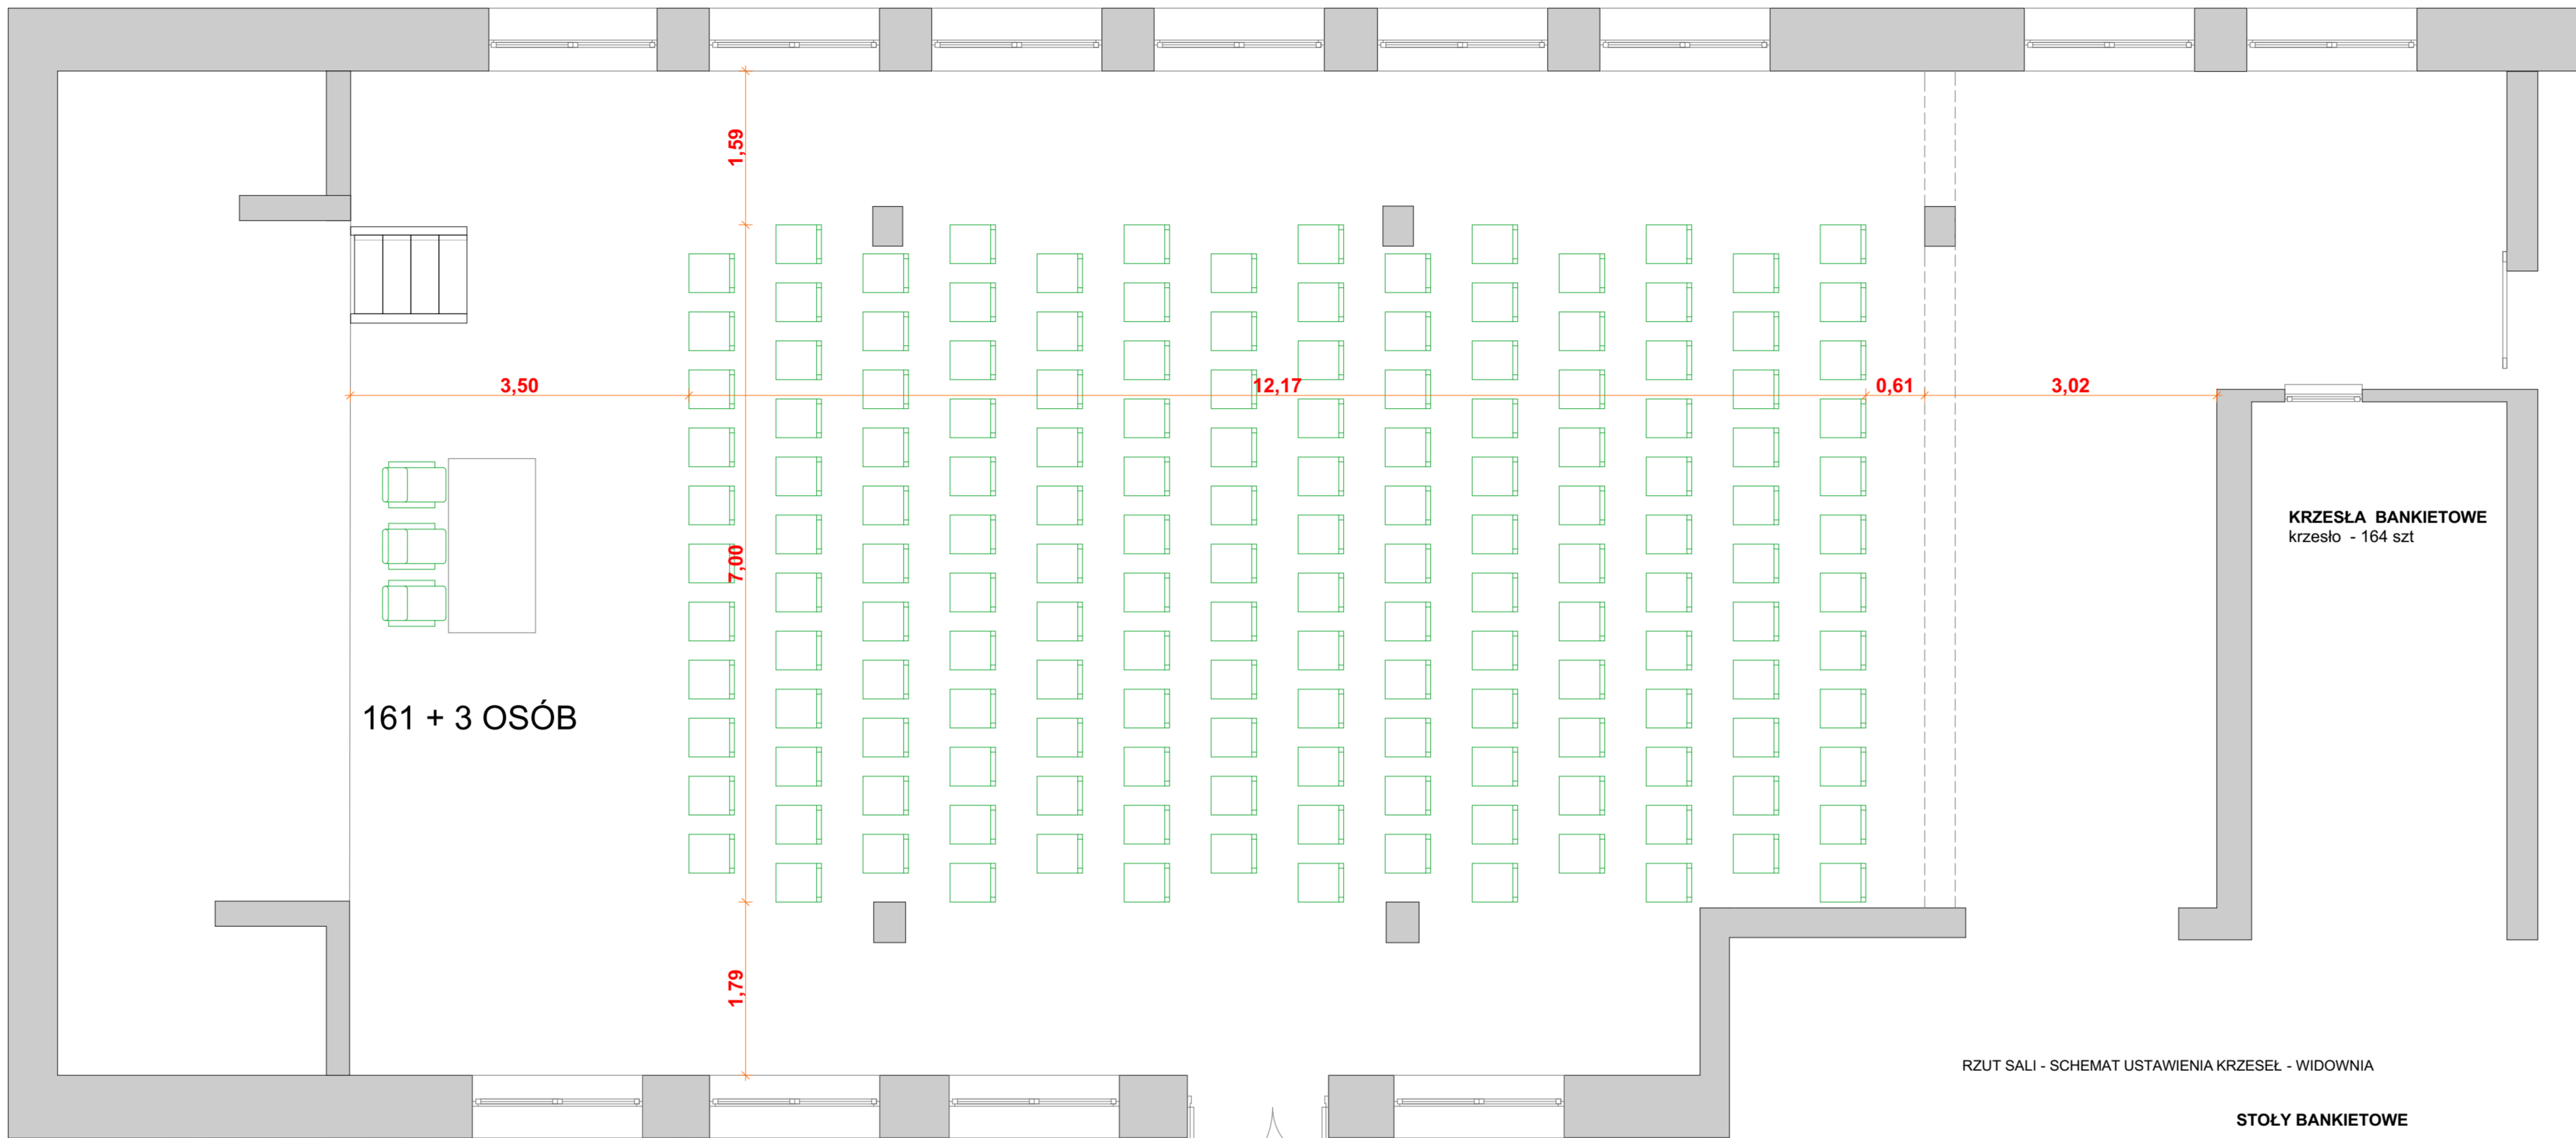

RZUT SALI - SCHEMAT USTAWIENIA KRZESŁ - WIDOWNIA

161 + 3 OSÓB

STOŁY BANKIETOWE

Stół bankietowy  
stół jak przykładowe referencyjne stoły Mextra lub innego producenta o równoważnych lub lepszych parametrach  
stoły do ciągłego użytkowania bankietowego, konstrukcja stalowych ram z profili 30x30mm, sprężynowy system składania, stopki poziomujące do regulacji wysokości w zakresie 15mm, kolor grafity/czarny, możliwość sztalowania do magazynowania, certyfikat wytrzymałości, trwałości i bezpieczeństwa użytkowania, atest ECJIP i spełnienie normy PN-EN 16139-2013, 3 lata gwarancji

blaty wykonane z płyty wiórowej obustronnie laminowanej SWISS KRONO o grubości 18mm, z obrzeżem PCV grubości 2mm, w kolorze białym Alaska, blaty z certyfikatem higienicznym, klasa E1 i spełnieniem normy ISO22196:2011 potwierdzone certyfikatem

Możliwość zmiany balton na ramie stołu z prostokątnego na okrągły


Stoły prostokątne :  
stół bankietowy EC-H 180x90cm  
stół bankietowy EC-H 122x90cm  
stół bankietowy HS-600 90x90cm

Stoły okrągłe :  
stół bankietowy HS-600 fi 120cm  
stół bankietowy EC-HK fi 180cm



KRZESŁO BANKIETOWE

Krzesełko bankietowe trudnopalne  
krzesło jak przykładowe referencyjne HERMAN FIRE Mextra lub innego producenta o równoważnych lub lepszych parametrach  
wysokość: 91,0cm, szerokość:44,0cm, głębokość siedziska: 59,0cm, wysokość siedziska 47,0cm, waga 6,5kg, grubość profilu 1,2mm, szerokość profilu 25mm,  
siedzisko o grubości 5,5cm z nieosiadającej gąbki, stalowa rama z dodatkowym złobieniem wykonana z profilu 25x25mm o grubości profilu 1,2mm, malowana metalicznie proszkowo, wytrzymałość obciążenia do 200kg, sztalowanie do 18 sztuk, uchwyty w oparciu do trzymania, podnoszenia i przesuwania, przeznaczone do użytku komercyjnego, wyposażone w odbojnik, nogi krzesła wyposażone w stopki zabezpieczające przed zarysowaniem podłoża,  
Krzesełko tapicerowane materiałem aksamitnym, spełniającym normę EN- 1021-1, odporne na źródło zapłonu papierosem. Kolor materiału jasny beżowy welur trudnopalny, kolor ramy złoty metalik palacowy

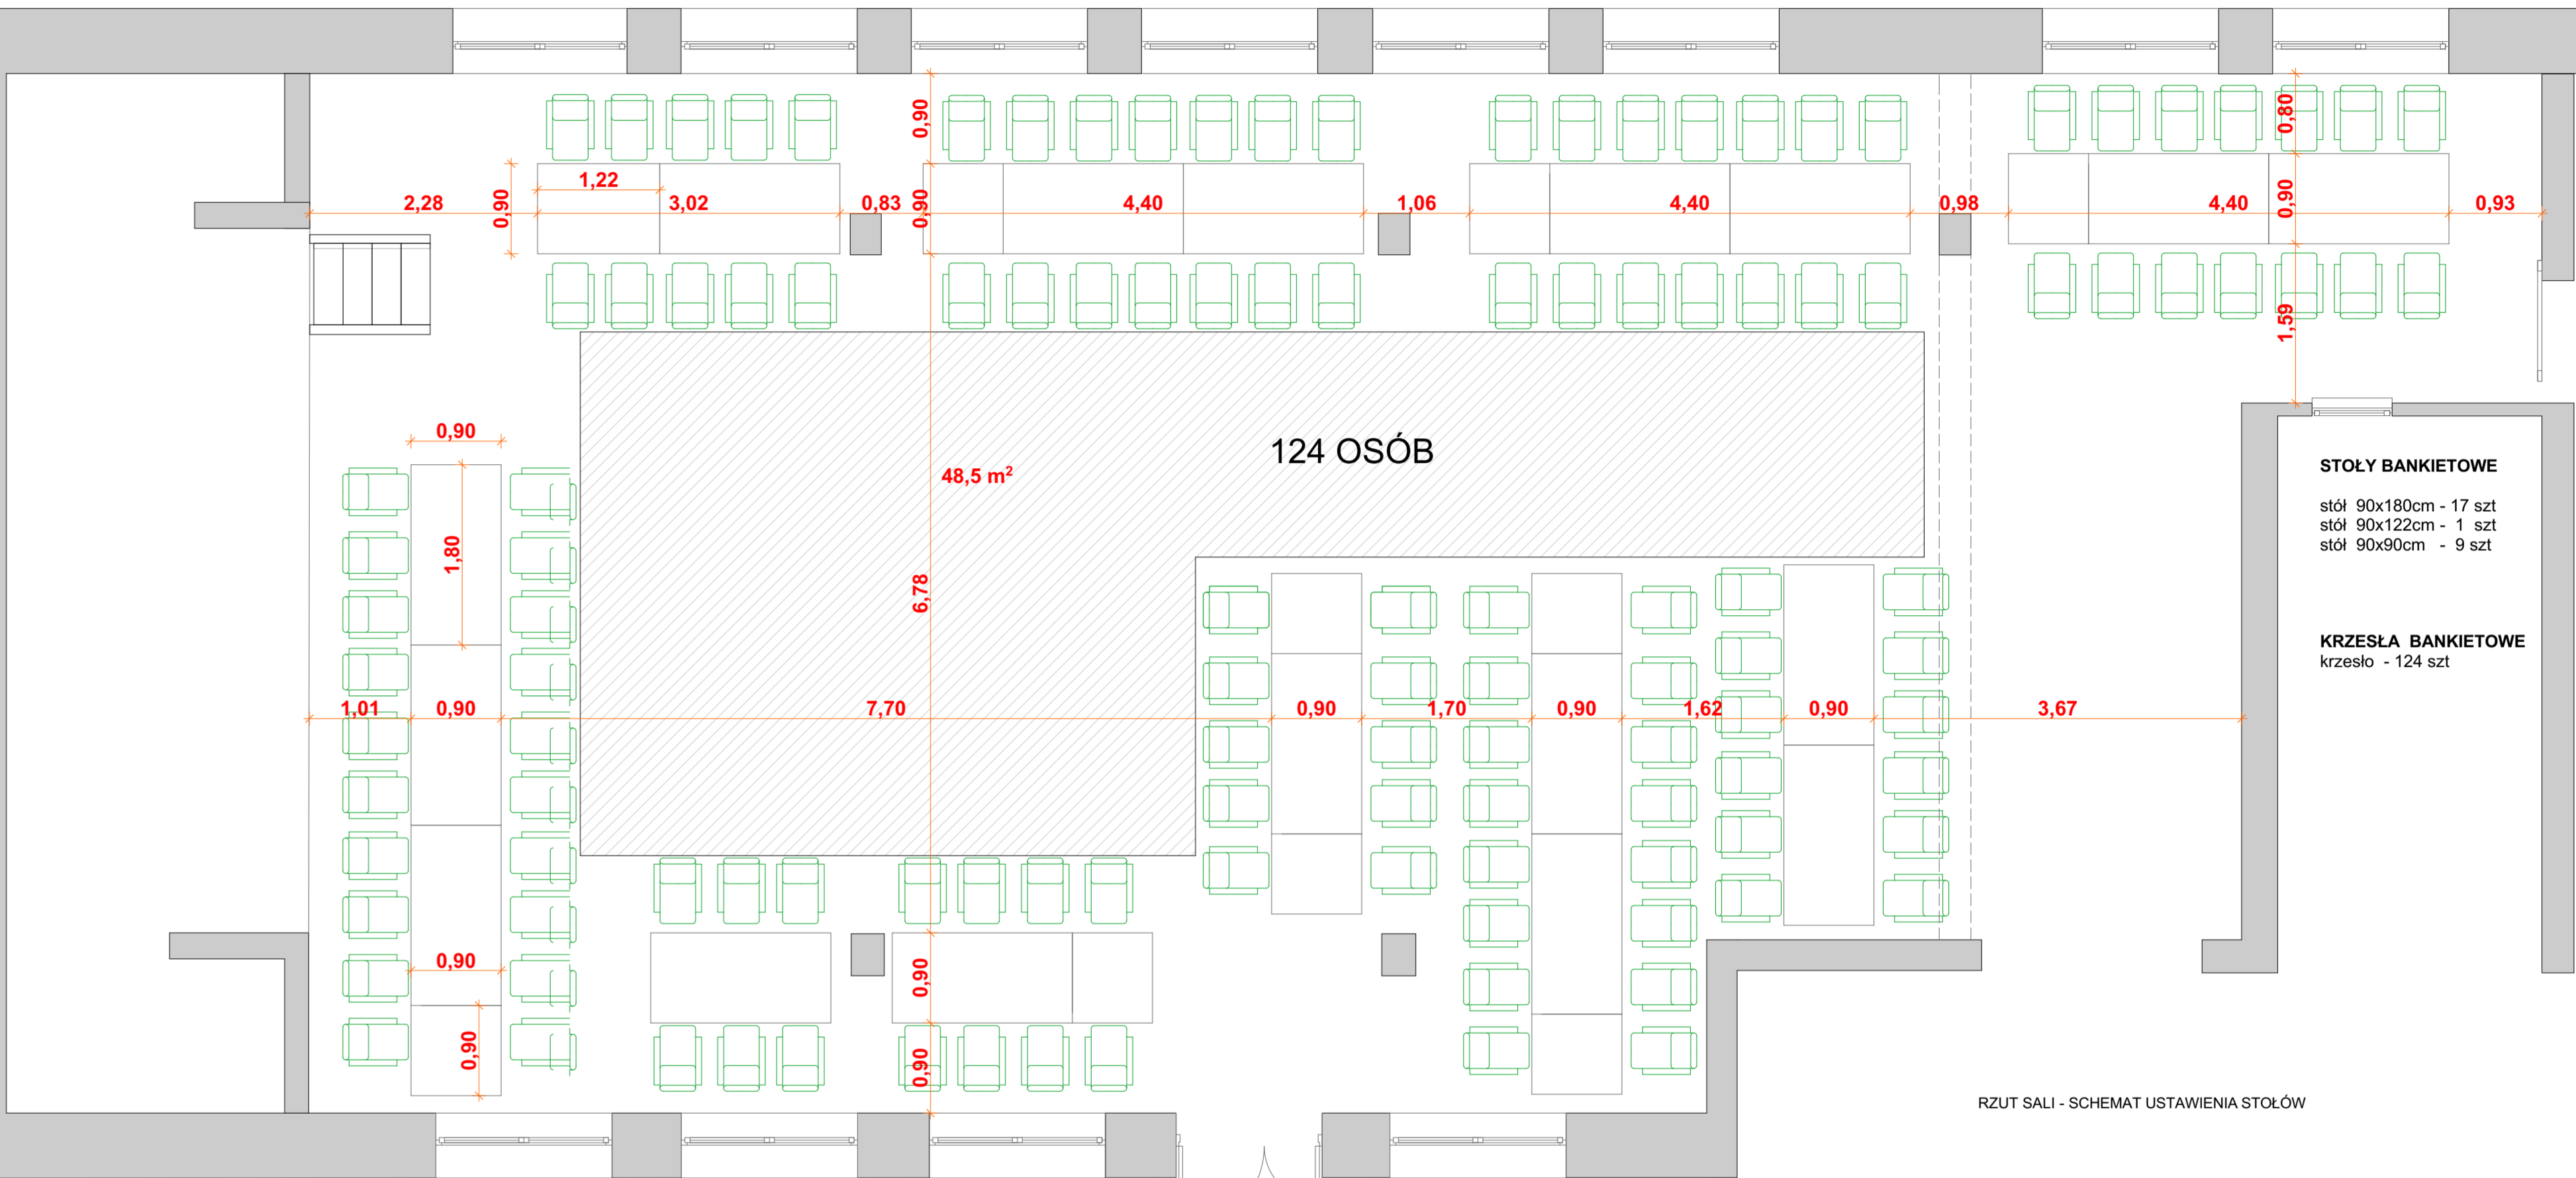

RZUT SALI - SCHEMAT USTAWIENIA STOŁÓW

STOŁY BANKIETOWE  
stół 90x180cm - 17 szt  
stół 90x122cm - 1 szt  
stół 90x90cm - 9 szt

KRZESŁA BANKIETOWE  
krzesło - 124 szt

124 OSÓB



STÓŁ fi 120cm

STÓŁ 90x90cm



STÓŁ - RAMA Z BLATEM - SPOSÓB SKŁADANIA  
UŁATWIENIE PRZECHOWYWANIA PO ZŁOŻENIU

STÓŁ - RAMA BEZ BLATU - DO ZAŁOŻENIA BLATU  
PROSTOKĄTNEGO, KWADRATOWEGO LUB OKRĄGŁEGO

UWAGA - DLA WSZYSTKICH MATERIAŁÓW ORAZ WYPOSAŻENIA I ELEMENTÓW DEKORACYJNYCH WSKAZANYCH JAKO REFERENCYJNE, KTÓRE TWORZĄ PROJEKTOWANĄ ZAMIERZONĄ ARANŻACJĘ WNETRZA, W OPISIE TECHNICZNYM I NA RYSUNKACH UMIESZCZONO OBRAZY GRAFICZNE I OPISY PARAMETRÓW TECHNICZNYCH, KOLORYSTYKI, WYMIARÓW, WYMAGAŃ ESTETYCZNYCH I UŻYTKOWYCH, KTÓRE DEFINIUJĄ WARUNKI I PARAMETRY RÓWNOWAŻNOŚCI DLA INNYCH PRODUCENTÓW, KTÓRYCH PRODUKTY MOGĄ ZOSTAĆ ZASTOSOWANE W WYKONANIU JAKO RÓWNOWAŻNE LUB LEPSZE.

UWAGA - NA PLANISZY PRZEDSTAWIONO OPCJONALNE UŁOŻENIA STOŁÓW PROSTOKĄTNYCH, OKRĄGLYCH ORAZ KRZESŁ W USTAWIENIU AUDYTORIUM WEDŁUG TYCH USTAWIENI WYKONANO ZESTAWIENIA ILOŚCIOWE WYPOSAŻENIA DO KOSZTORYSU

OBIEKT	BUDYNEK DOMU LUDOWEGO	TYTUŁ PROJEKTU	"PROJEKT WNETRZ DLA WYBRANYCH POMIESZCZEN W BUDYNKU DOMU LUDOWEGO W DŁUGIM"
LOKALIZACJA	Długie, Gmina Jedlicze, obręb Jedlicze, dz nr ewid.462 i 464		
INWESTOR	GINIA JEDLICZE		
BRANŻA	ARCHITEKTURA		
STADIUM	PROJEKT WNETRZA		
WZNAWCA	RZUT PARTERU WYPOSAŻENIE SALI		
projektant	mgr inż. arch. Magdalena Knapik-Lugik nr upraw. Rzj A-12/11, PK 0304	data	podpis
		MAJ 2025r	
SKALA 1:50	wzrostła prawa autorskie zastrzeżone	NR RYS	PW-05