

WYPOSAŻENIE SANITARNE I CERAMIKA SANITARNA

WYLEWKI - BATERIE UMYWALKOWE BEZDOTYKOWE

Bateria bezdotykowa z mieszaczem zewnętrznym - jak przykładowo referencyjna bateria SALTO 592-210-00 lub innego producenta o równoważnych lub lepszych parametrach stojąca umywalkowa, z napowietrzaczem, z funkcją regulacji temperatury, zasilany zasilaczem 230V lub z baterii - 4 szt typu AA, z funkcją Auto-flushing, Clean protect, Sensor distance, z mieszaczem zewnętrznym pod blatowym, sygnalizatorem wyczerpania baterii, z sensorem ruchu, produkt zgodny z normą PN-EN 15091:2014-02, z atestem higienicznym i deklaracją zgodności, kolor : chrom, materiał: mosiądz, element sterujący : elektrozawór zintegrowany w baterii, wylewka stała, długość wylewki: 120mm, przepływ wody 4,5 L/minutę, grupa akustyczna : II, waga 2,16kg

Bateria bezdotykowa z mieszaczem zewnętrznym i z regulatorem tempertury na korpusie - jak przykładowo referencyjna bateria Vital firmy Deante lub innego producenta o parametrach równoważnych lub lepszych stojąca umywalkowa, z napowietrzaczem - aerator Deante, z funkcją regulacji temperatury na korpusie, zasilana z baterii - 4 szt typu AA, z funkcją Auto-flushing, Clean protect, Sensor distance, systemem proco oszczędności wody, z mieszaczem zewnętrznym pod blatowym, sygnalizatorem wyczerpania baterii, z sensorem ruchu, produkt zgodny z normą PN-EN 15091:2014-02, z atestem higienicznym i deklaracją zgodności, kolor : chrom, materiał: mosiądz, element sterujący : elektrozawór zintegrowany w baterii, wylewka stała, długość wylewki: 114mm, wysokość : 150mm, przepływ wody poniżej 9,0 L/minutę, grupa akustyczna : I

WYPOSAŻENIE SANITARNE

oznaczenie wyposażenia sanitarnego - uchwyty, pojemniki, wieszaki , kosze

1 Automatyczny podajnik mydła ze stali nierdzewnej - jak przykładowo referencyjny podajnik Faneco lub innego producenta o równoważnych lub lepszych parametrach automatyczny, ścienny podajnik mydła z okienkiem kontrolnym poziomu mydła, ergonomicznym przyciskiem dozującym, materiał : stal nierdzwena 304 szcztokowana, matowa, powłoka powierzchni antyfinger, pojemność: 1L, zamknięcie: zamek i kluczcy metalowy, system : zawór niekapek, dozowanie: automatyczne na sensor ruchu, wymiary : dozownika: wysokość: 290mm, szerokość: 340mm, głębokość: 90mm, waga: 1 kg, zasilanie: 6 baterii alkalicznych AA lub adapter DC

2 Podajnik z pojemnikiem ręczników papierowych - jak przykładowo referencyjny podajnik Fancoo ZŻ HIT Antifinger lub innego producenta o równoważnych lub lepszych parametrach podajnik ręczników jednorazowych wykonany ze stali nierdzewnej 430 szcztokowanej , matowej, z powłoką antyfinger, o pojemności 600 listków, zamknięcie : zamek i kluczcy metalowy, okienko kontroli poziomu ręczników, wymiary: wysokość 270mm, szerokość 270mm, głębokość 120mm, waga 1,8kg,

3 Kosz naścienny na śmieci (ręczniki papierowe) 23L HIT Antifinger - jak przykładowo referencyjny kosz Fancoo HIT Antifinger lub innego producenta o równoważnych lub lepszych parametrach kosz naścienny wykonany ze stali nierdzewnej 430 szcztokowanej , matowej, z powłoką antyfinger, stal o grubości 0,8mm, kosz o pojemności 23L otwarty , wymiary: wysokość 435mm, szerokość 155mm, głębokość 358mm, waga 3,25kg,

4 Kosz naścienny na odpadki higieniczne 7L HIT Antifinger - jak przykładowo referencyjny kosz Fancoo HIT Antifinger lub innego producenta o równoważnych lub lepszych parametrach kosz naścienny na odpadki higieniczne z kląpką, wykonany ze stali nierdzewnej 430 szcztokowanej , matowej, z powłoką antyfinger, stal o grubości 0,8mm, kosz o pojemności 7L otwarty , wymiary: wysokość 285mm, szerokość 234mm, głębokość 115mm, waga 1,7kg,

5 Pojemnik z podajnikiem papieru toaletowego

- jak przykładowo pojemnik na papier toaletowy Fancoo HIT Antifinger lub innego producenta o równoważnych lub lepszych parametrach pojemnik na papier toaletowy z okienkiem kontrolnym ilości papieru, wykonany ze stali nierdzewnej 430 szcztokowanej , matowej, z powłoką antyfinger, stal o grubości 0,8mm, pojemnik zamykany na zamek i kluczcy metalowy, wymiary: wysokość 260mm, szerokość 240mm, głębokość 110mm, waga 1,4kg, średnica rolki od 18cm do 23cm, tżpien 4,3cm Uniewersalny rozmiar pojemnika , który pasuje do większości papieru na rolce mini JUMBO

6 Pojemnik naścienny ze szcztoką wc HIT Antifinger

- jak przykładowo referencyjnie pojemnik ze szcztoką wc Fancoo HIT Antifinger lub innego producenta o równoważnych lub lepszych parametrach szcztoka wc w pojemniku naściennym, wykonany ze stali nierdzewnej 430 szcztokowanej , matowej, z powłoką antyfinger, kolor gówki szcztoki czarny, wymiary: wysokość 330mm, szerokość 90mm, głębokość 90mm, waga 0,4kg,

7 Kosz na śmieci stojący 30L ECO

- jak przykładowo referencyjnie kosz ECO Fancoo lub innego producenta o równoważnych lub lepszych parametrach kosz na śmieci zamykany, wykonany ze stali nierdzewnej , matowej, pojemność : 30L, wymiary: wysokość 590mm, średnica: 275mm, waga 3,25kg, wewnętrzny pojemnik z plastiku ABS z uchwytem do przenoszenia, otwieranie/zamykanie pokrywy na przycisk dolny,

8 Wieszak podwójny łazienkowy

- jak przykładowo referencyjnie wieszak podwójny Fancoo ze producenta o równoważnych lub lepszych parametrach wieszak podwójny, o minimalistycznej formie, wykonany ze stali nierdzewnej szcztokowanej , ze stali o grubości: wieszak 1,5mm, wspornik 0,9mm, wymiary: wysokość 50mm, szerokość 100mm, głębokość 45mm,

WYPOSAŻENIE CERAMIKA SANITARNA

Umywalka ceramiczna 45x26 cm

umywalka ścienna prostokątna asymetryczna (nieka po lewej stronie) jak przykładowa referencyjna Compacto FINECERAMIC ROCA (Fincericamic z powłoką trwałą, gładką pozbawioną porów, zapobiegła osadzeniu kamienia, ogranicza rozwój bakterii) lub innego producenta o równoważnych lub lepszych parametrach, umywalka o kształcie prostokątnym z owalnymi narożnikami, wykonana z Fincericamic, wymiary całkowite : długość 45,0cm, szerokość 26,0cm, wysokość 15,0cm do umywalki dedykowany korek KLIK-KLAK z pokrywą ceramiczną tego samego producenta, kolor umywalki i pokrywy karka biały połysk dedykowany ozdobny syfon w kolorze stal chromowana

Umywalka ceramiczna ścienna 55x44cm

umywalka ścienna prostokątna jak przykładowa referencyjna DEBBA ROCA lub innego producenta o równoważnych lub lepszych parametrach, umywalka o kształcie prostokątnym z owalnymi narożnikami, wykonana z ceramiki sanitarnej, długość niecki 47,0cm, szerokość niecki 30,0cm, wysokość niecki 12,0cm, z pokoką SUPERGLAZE, umywalka z otworem na baterię i przelewem, wymiary całkowite : długość 55,0cm, szerokość 44,0cm, wysokość 17,0cm do umywalki dedykowany półpostument tego samego producenta jak np. Victoria Rocca, wymiary: szerokość 20,0cm, głębokość 29,0cm, wysokość 32,5cm, system montażu - sprzężony mocujące kolor umywalki i półpostumentu biały połysk

Umywalka ceramiczna nablatowa 51x39cm

umywalka nablatowa jak przykładowa referencyjna ATLANTA OMNIRES lub innego producenta o równoważnych lub lepszych parametrach, wymiary: wysokość 12,0cm, długość 51,0cm, szerokość 39,0cm, z otworem na baterię, bez przelewu, kolor biały połysk (BP), forma owalna z wyoblonym wnętrzem i prostym , płaskim odcięciem z miejscem na baterię, umywalka wykonana z wysokiej jakości ceramiki do umywalki dedykowany korek KLI-KLAK wykonany z metalu z ceramiczną pokrywą - korek od producenta umywalki, podłączenie: 1 1/4"

Umywalka ceramiczna dla osób niepełnosprawnych 55x55cm

umywalka wisząca ścienna jak przykładowa referencyjna GEBERIT SELNOVA COMFORT BEZ BARIER lub innego producenta o równoważnych lub lepszych parametrach, wymiary: wysokość od 12,0cm do 16,0cm (nachylenie funkcjonalne umywalki), długość 55,0cm, szerokość 55,0cm, z otworem na baterię i przelewem, kolor biały połysk (BP), forma z wyoblonymi narożnikami i nieką , płaskim odcięciem z miejscem na baterię, umywalka wykonana z wysokiej jakości ceramiki do umywalki dedykowany korek KLI-KLAK wykonany z metalu z ceramiczną pokrywą - korek od producenta umywalki, do umywalki dedykowany przez producenta zestaw syfonu podtynkowego, z wyletem poziomym. Syfon umożliwia bezkolizyjny wjazd pod umywalkę "kolanami" osobie na wózku - zgodność EN 274-3

Pisuar elektroniczny bezkolnierzowy

pisuar elektroniczny bezkolnierzowy jak przykładowy referencyjny pisuar PROTON ROCA lub innego producenta o równoważnych lub lepszych parametrach, z zasilaniem sieciowym 230V, wymiary szerokość 30,5x głębokość 35,0x wysokość 68,0cm, przystosowany do splukiwania min. 0,5L wody, wyposażony w wandaloodporna osłonę odpływu, syfon, elektrozawór, regulowany czas splukiwania pomiędzy 3,5 a 7,5 sekund, regulowany obszar detekcji, czujnik na podczerwień, wyposażony w tryb ECO, tryb czyszczenia i splukiwania odświeżającego po 24 h bezczynności, pozycja dopływu wody z tyłu,

Miska wc wraz z deską wolnoopadającą

miska toaletowa wisząca z deską wolnoopadającą jak przykładowa referencyjna miska OTTAWA KOMFORT OMNIRES lub innego producenta o równoważnych lub lepszych parametrach - o pełnym organicznym kształcie, wymiary: długość 54,0cm, szerokość 36,5cm, wysokość 36,0cm, materiał : miska-ceramika, deska- duroplast, wyposażona w wirowy system splukiwania SILENT POWER™, miska o bezkolnierzowej konstrukcji, z systemem ukrytych mocowań, w kolorze biały połysk (BP), deska z systemem łatwego wypinania, kolor rozet, mocowania i deski biały

Miska wc dla osób niepełnosprawnych

miska toaletowa wisząca lejąwa, bezkrawędziowa, długa z częściowo ukrytym mocowaniem jak przykładowa referencyjna miska GEBERIT SELNOVA COMFORT PREMIUM seria BEZ BARIER lub innego producenta o równoważnych lub lepszych parametrach - o pełnym organicznym kształcie, wymiary: długość 70,0cm, szerokość 35,5cm, wysokość 34,5cm, materiał : miska-ceramika sanitarna, z techniką splukiwania Rimfree, miska z systemem częściowo ukrytych mocowań, z odpływem poziomym, w kolorze białym,

Deska sedesowa do miski wc dla osób niepełnosprawnych j.w.

deska z systemem łatwego wypinania, antybakteryjna, mocowana od góry jak przykładowa referencyjna deska GEBERIT SELNOVA COMFORT z serii BEZ BARIER, pokrywa deski przykrywająca siedzisko, mocowanie od góry, materiał duroplast z powłoka antybakteryjną, kolor rozet, mocowania i deski biały, drążki zawiasów ze stali nierdzewnej

HYDRANT WEWNĘTRZNY


Skrzynka hydrantowa wnekowa - hydrant HP25 z węże i miejscem na gaśnicę umieszczoną pod zwiędem, wąż tłoczny półsżytny q25 mm o długości 30 m zgodny z normą PN-EN 694 zamek patentowy na kluczcy zawiias kryty- drzwi szafki można otworzyć o 180° skrzynka z blachy stalowej lakierowanej farbą proszkową poliestrową-epoksydową - kolor RAL 9016 / 9002 (przed zamówieniem sprawdzić i dostosować do koloru farby na ścianie)

OZNACZENIE TOALET

Tabliczki z symbolami - tabliczki akrylowe w kolorze: grafitowym gr 3mm, z postaciami gr 1,6mm wyciananymi laserowo z laminatu w kolorze: stare złoto patyna, tabliczki na taśmie samoprzylepnej

Stelaż podtynkowy ze zbiornikiem wody

stelaż podtynkowy GEBERIT DUOFIX do misek wc wiszących, 112cm, ze spłukką podtynkową Sigma 12 cm dedykowany do miski toaletowej wiszącej GEBERIT SELNOVA COMFORT PREMIUM seria BEZ BARIER lub innego producenta o równoważnych lub lepszych parametrach w dobranej miski wc , przeznaczony do zabudowy lekkiej, do wiszących misek o długości do 70,0cm, do mocowania uchwytów i poręczy, do wysokości warstw podłogi 0-20cm, statyczna rama samonośna zabezpieczona przed korozją, przygotowana pod wsporniki misek o małej powierzchni przylegania, regulowana wysokość zawieszania miski

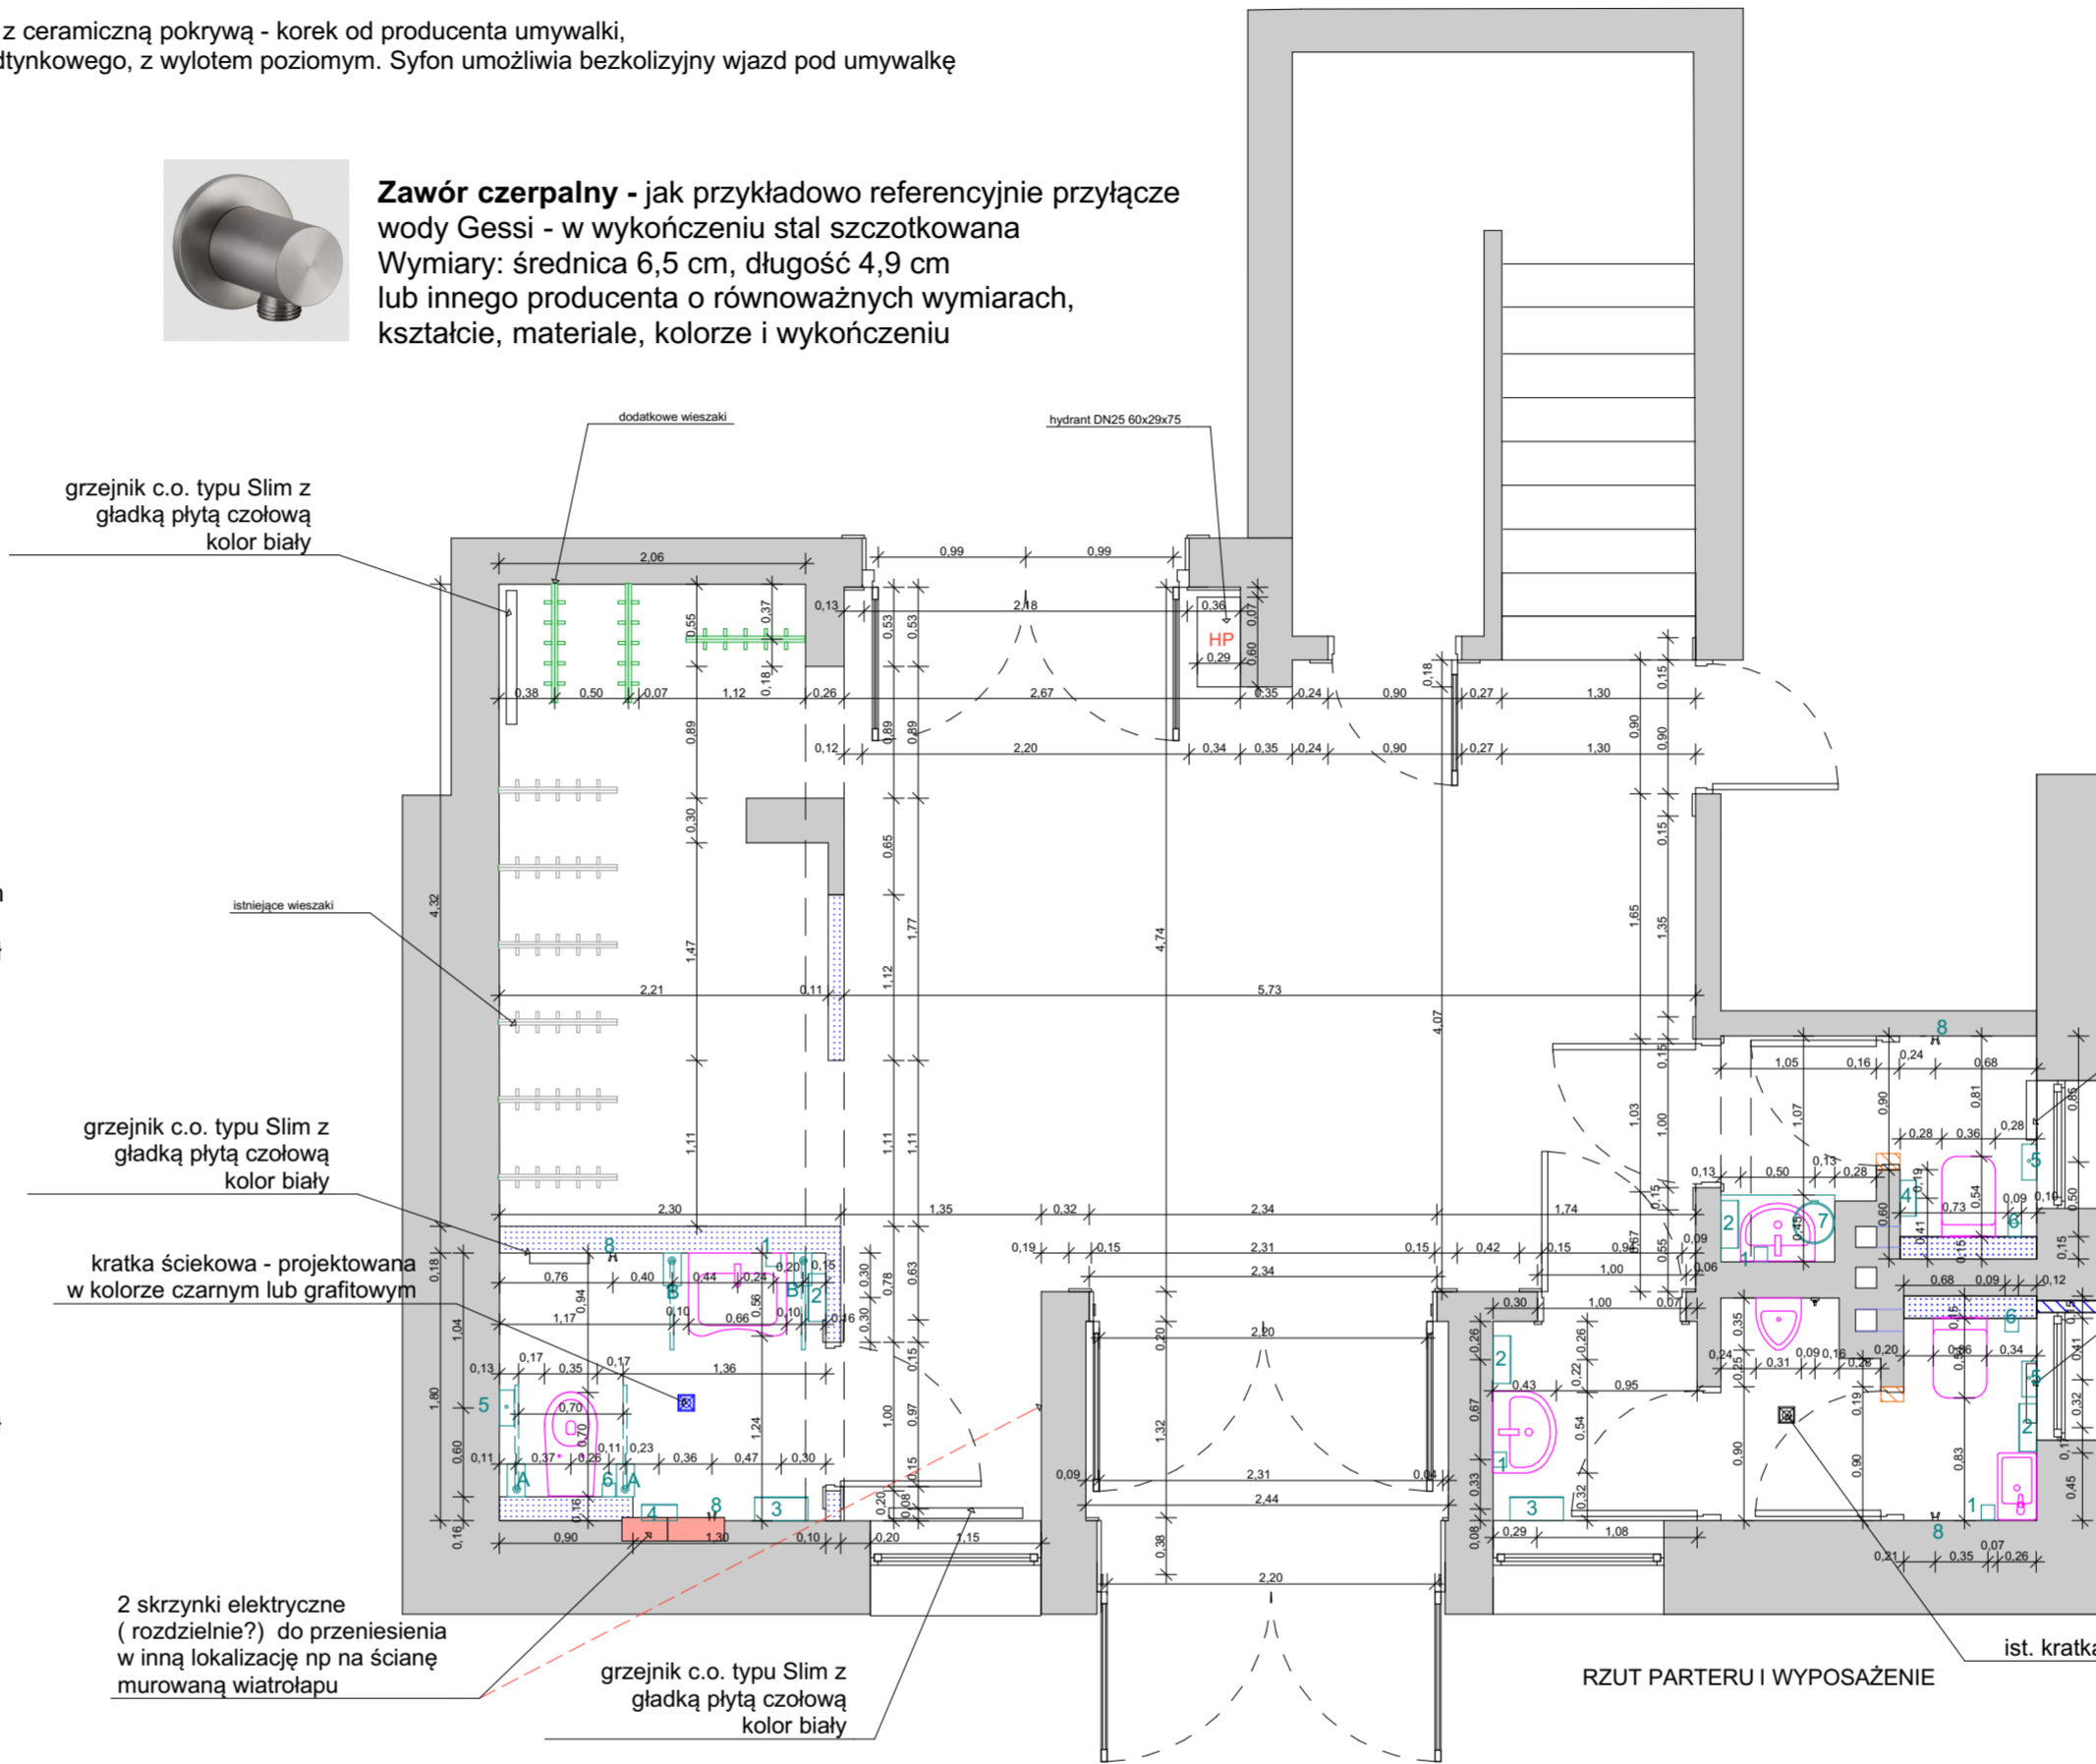

WYPOSAŻENIE - OSPRZĘT DLA OSÓB NIEPEŁNOSPRAWNYCH

uchwyt uchylny wolnostojący dla osób niepełnosprawnych- poręcz łukowa uchylna, o ednicy rurki fi 25 mm i grubości ścianki 1,5mm, montowany w posadzce, o udźwigu do 120kg, wykonany ze stali nierdzewnej, kwasoodpornej AISI304, kolor stal nierdzwena połysk, podstawa mocująca 12,0x22,0cm, 6 otworów montażowych, otwór o średnicy 7,5mm,

A - uchwyt- poręcz łukowa uchylna, o długości ramienia poręczy 70,0cm

wolnostojąca dla osób niepełnosprawnych- o średnicy rurki fi 25 mm i grubości ścianki 1,5mm, montowana w posadzce, z lokalizacją przy misce wc, w rozstawie osiowym 70,0cm wzg. miski wc, góra poręczy na wysokości 80,0cm od posadzki

B - uchwyt- poręcz łukowa uchylna, o długości ramienia poręczy 60,0cm

wolnostojąca dla osób niepełnosprawnych- o średnicy rurki fi 25 mm i grubości ścianki 1,5mm, montowana w posadzce, z lokalizacją przy umywalce, w rozstawie 10,0cm oś poręczy do krawędzi umywalki, góra poręczy na wysokości 80,0cm od posadzki

PROJEKTOWANA ZABUDOWA Z PŁYTY GIPSOWO- KARTONOWEJ, ZAMUROWANIA I WYBURZENIA

- projekтовane ścianki działowe oraz zabudowa stelaży ze zbiornikami wody w wc
- zamurowania
- wyburzenia
- obudowa płytami gipsowo- kartonowymi p.poż

WARUNKI RÓWNOWAŻNOŚCI

UWAGA - KOLORY FARB PODANE W PROJEKCIE ZOSTAŁY DOBRANE JAKO WZÓR RERERENCYJNY ZE WZORNIKA KOLORÓW FARB WEWNĘTRZNYCH GREINPLAST ABY JAK NAJDOŁADNIEJ SPRECYZOWAĆ ZAPROJEKTOWANY EFEKT WIZUALNY. WZÓR REFERENCYJNY DOTYCZY WYBARWNIENIA, NASYCENIA KOLORU, ODCIENIA, PIGMENTACJI, ODBICIA ŚWIATŁA DLA WYBRANEJ KOLORU FARBY - MOŻLIWOŚĆ ZASTOSOWANIA FARB INNYCH PRODUCENTÓW, KTÓRE SPEŁNIA WYMAGANIA KOLORYSTYCZNE I UZYSKAJĄ AKCEPTACJĘ PROJEKTANTA

UWAGA - RODZAJ FARBY ZOSTAŁ PODANY JAKO REFERENCYJNY DLA FARB RÓŻNYCH PRODUCENTÓW, ABY OKREŚLIĆ PRECYZYJNIE WŁAŚCIWOŚCI FIZYCZNE I CHEMICZNE ORAZ WŁAŚCIWOŚCI UŻYTKOWE I EFEKT WIZUALNY JAKIE MAJĄ ZOSTAĆ OSIĄGNIĘTE PRZEZ ZASTOSOWANIE W WYKONASTWIE FARB, DO ZASTOSOWANIA FARBA JAK PODANA FARBA REFERENCYJNA LUB O LEPSZYCH PARAMETRACH I WŁAŚCIWOŚCIACH

UWAGA - DLA WSZYSTKICH MATERIAŁÓW ORAZ WYPOSAŻENIA I ELEMENTÓW DEKORACYJNYCH INNYCH NIŻ PODANE REFERENCYJNIE W PROJEKCIE, RÓWNIEŻ TYCH SPEŁNIAJĄCYCH WARUNKI RÓWNOWAŻNOŚCI, WYKONAWCA MUSI UZYSKAĆ ZGODĘ I AKCEPTACJĘ PROJEKTANTA I INWESTORA NA ICH ZASTOSOWANIE

UWAGA - WSZYSTKIE MATERIAŁY ORAZ WYPOSAŻENIE I ELEMENTY DEKORACYJNE PRZEDSTAWIONE I OPISANE W RPOJEKCIE Z WYJĄTKIEM ELEMENTÓW SPECJANIE PROJEKTOWANYCH DO WYKONANIA NA INDYWIDUALNE ZAMÓWIENIE (NP. ODBOJNICE, OBUĐOWY KARNISZY, RAMA SCENY) SĄ WSKAZANIA KOLOR REFERENCYJNE DLA WSKAZANIA PARAMETRÓW RÓWNOWAŻNOŚCI DLA INNYCH PRODUCENTÓW, KTÓRYCH PRODUKTY MOGĄ ZOSTAĆ ZASTOSOWANE W WYKONASTWIE JAKO RÓWNOWAŻNE LUB LEPSZE.

WLĄCZNIKI I GNIAZDKA ELEKTRYCZNE

gniazdło szare szklane - B-line wym. 86x86x10mm, IP45

włącznik światła szary szklany- B-line wym. 86x86x10mm, IP45 z fluorescencyjnymi kropkami (w wersji 1, 2 lub 3 przyciskowej)

UWAGA : lokalizacja istniejących i projektowanych włączników światła i gniazdek elektrycznych wg projektu instalacji elektrycznej , projektowane i wymieniane obudowy wg wzoru przedstawionego powyżej

OZNACZENIE KOLORÓW FARB I TEKSTUR ŚCIAN I SUFITÓW

- ściana kolor jasny kaszmirowy beż- Powder Cake 0202 kolor dobrany jako referencyjny ze wzornika Greinplast. Farba lateksowa, półmat - jak np. Greinplast premium lub innego producenta spełniająca warunki równoważności
- ściana kolor biały - Śnieżna biel FW01 kolor dobrany referencyjnie ze wzornika Greinplast. Farba lateksowa, mat - Greinplast elegance
- ściana kolor jasny kremowy kaszmirowy beż -August Moon 0194 kolor dobrany jako referencyjny ze wzornika Greinplast. Farba lateksowa, półmat - jak np. Greinplast premium lub innego producenta spełniająca warunki równoważności
- ściana kolor kaszmir z odcieniem szarobieżowym - Thistle Gray 0191 kolor dobrany jako referencyjny ze wzornika Greinplast. Farba lateksowa, półmat - jak np. Greinplast premium lub innego producenta spełniająca warunki równoważności
- powierzchnie tynkowe tynkiem cementowo- wapiennym gruboziarnistym o wyraźnej strukturze i uziarnieniu malowane w kolorze białym

OZNACZENIE KOLORÓW FARB I TEKSTUR ŚCIAN

projektowana okładzina z płytek gresowych o fakturze i kolorze drewna

STOLARKA DRZWIOWA I OKIENNA KOLORYSTYKA

projektowana stolarka drzwi wewnętrznych - kolor biały, gładki, bez rysunku drewna RAL 9016

Stolarka okienna istniejąca bez zmian

projektowana obudowa okienka podawczego - kolor biały, gładki, bez rysunku drewna RAL 9016

| OBJEKT | BUDYNEK DOMU LUDOWEGO | TYTUŁ PROJEKTU: |
|-------------|--|--|
| LOKALIZACJA | Długie, Gmina Jedlicze, obręb Jedlicze, dz nr ewid.462 I 464 | "PROJEKT WNĘTRZ DLA WYBRANYCH POMIESZCZEŃ W BUDYNKU DOMU LUDOWEGO W DŁUGIM" |
| INWESTOR | GINIA JEDLICZE | |
| BRANŻA | ARCHITEKTURA | |
| STADIUM | PROJEKT WNĘTRZA | |
| NAZWA RYSU | RZUT PARTERU WYPOSAŻENIE "HOL GŁÓWNY I ŁAZIENKI" | |
| projektant | mgr inż. arch. Magdalena Krzątelek-Lojek nr upraw. RZJ A-12/11, PK 03/04 | data |
| | | podpis |
| | | MAJ 2025r |
| SKALA 1:50 | wskazika prawa autorskie zastrzeżone | NR RYS |
| | | PW-18 |