


BALUSTRADY I PORĘCZE

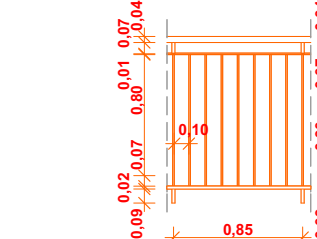


Balustrada stalowa - stal ocynkowanej, malowanej- lakierowana w kolorze złoty chrom, powierzchnia gładka
Balustrada ażurowa, minimalistyczna, o wysokości pochwytu nad posadzką 1,10m
Prześwito o długości w osiach 0,85m. Pochwyt z rurki o średnicy 5,0cm
Prześwit między sąsiednimi elementami poziomymi maks. 7,0cm
Prześwit między pionowymi elementami sąsiadującymi maks. 10,0cm
Prześwit nad podłogą maks. 9,0cm

Poręcz przy schodach

Poręcz przy 1 biegu schodowym oraz wzdłuż spocznika - ze stali ocynkowanej malowanej w kolorze złoty chrom, powierzchnia gładka. Poręcz mocowana do ściany na uchwytych wspornikowych z rozetą oslonową na połączeniu ze ścianą (na planie koła, o średnicy 5,0cm).
Pochwyt poręczy o średnicy 5,0cm. Poręcz odsunięta od ściany min. 5,0cm. Wysokość górnej krawędzi poręczy nad biegiem schodów i posadzką spocznika 1,10m

TAPETY

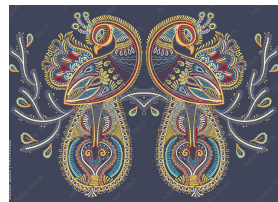

Fototapeta ze wzorem ludowym
Fototapeta winylowa na fizelinie drukowana na półmatowym odpornym na rozciąganie i odkształcanie materiale z podkładem fizelinowym, przepuszczającym parę wodną, dzięki czemu ściany "oddychają". Technologia HP Latex dla zapewnienia trwałości i jakości kolorów. Wykończenie półmat.
Wzór na motywie ludowym "Pawie" - wielobarwny wzór roślinny ze stylizowanymi pawiami, na granatowym tle. Tapeta drukowana w kilku brytach - w zależności od wielkości. Zaprojektowano do wykonania wykadowane fragmenty tapety

uwaga
wielkość motywu, na fototapecie, ściana szatni :
wysokość - 1,68m
szerokość - 1,77m

wielkość motywu, na fototapecie, ściana z drzwiami i lustrem:
wysokość - 1,68m
szerokość - 0,89m

STOLARKA DRZWIOWA



Drzwi płytowe, pełne, białe ze złotą intarsją - jak przykładowo referencyjnie drzwi płytowe, bezprzylgowe, ze złotą intarsją pojedynczą pionową LUX 413 ERCADO lub innego producenta o równoważnych lub lepszych parametrach
wymiary wg zestawienia stolarki, drzwi do łazienek z otworami napowietrzającymi, drzwi płytowe, pełne, bezprzylgowe, ze złotą pionową, pojedynczą intarsją o szer 8mm, drzwi w kolorze białym - Tytan, ościeżnica ruchoma , bezprzylgowa w kolorz ebiałym - Tytan, opaski ozdobne wewnętrzne i zewnętrzne drzwi o szer. 10,0cm przy drzwiach jednoskrzydłowych o szer. skrzydła w świetle do 90,0cm oraz o szerokości 15,0cm przy drzwiach dwuskrzydłowych w kolorze białym-Tytan
Klamki jak np. CORONA MOON R SLIM w kolorze mosiądz mat, o ergonomicznym, opływowym kształcie , jak na rysunku, klamka o sztydźcie typu Slim, okrągłym, grubości 6mm

OŚWIETLENIE - OPRAWY



Plafony
Plafon sufitowy A jak przykładowy referencyjny Zuma Line - LED - ściemniały plafon LED/36W/230V 3000-6000K średnica 40 cm, wysokość 74mm, waga 1,6kg, stopień ochrony IP44, kolor na obwodzie złoty, wypełnienie środka melczno biały, wyposażony w zdalne sterowanie, zintegrowane źródło światła LED



Plafon sufitowy B jak przykładowy referencyjny Plafon CLEO LED/96W/230V 4000K średnica 80,0cm, wysokość 75mm waga 11,09kg, stopień ochrony IP20, kolor na obwodzie złoty, wypełnienie środka melczno biały, zintegrowane źródło światła LED



Kinkiety

Kinkiet A - 2 płomienny
Kinkiet jak przykładowy referencyjny kinkiet Lindby Elanova, mosiądz, 2-punktowy, 35 cm, E14 wysokość: 35,0cm, szerokość: 27,0cm, rozpiętość: 13,0cm, 2 oprawy na żarówce E14, kinkiet z żelaza, w kolorze mosiądzu, o minimalistycznym , nowoczesnym wyglądzie, Wspornik ścienny - Ø 12 cm, głębokość 2,5 cm, waga 1,5kg

Listwy LED

Należy zastosować oświetlenie LED zgodne z dedykowanym lub dedykowane przez producenta gzymsów i listew zastosowanych w projekcie, tak by nie było niezgodności pod względem technicznym i funkcjonalnym

--- projektowane oświetlenie LED - kolor światła biały neutralny

--- projektowane oświetlenie LED - kolor światła RGB

SKRZYNA HYDRANTOWA



Skrzynka hydrantowa natynkowa - hydrant HP25 z wężem i miejscem na gaśnicę umieszczoną pod zwijadłem, wąż tłoczny półsztywny ø25 mm o długości 20 m zgodny z normą PN-EN 694 zamek patentowy na kluczyk
zawias kryty- drzwi szafki można otworzyć o 180°
skrzynka z blachy stalowej lakierowanej farbą proszkową poliestrową-epoksydową - kolor RAL 9001(przed zamówieniem sprawdzić i dostosować do koloru farby na ścianie)

ROLETY WEWNĘTRZNE OKIENNE



Roleta rzymska 200x200 z kasetą, mechanizm sznurkowy z systemem blokującym - roleta rzymska jak przykładowo referencyjnie roleta rzymska Wenecja od Dekorla , materiał natural touch 128-24 - delikatna półprzezroczysta tkanina w kolorze biały/ ecruie, przypominająca len z pionowymi tasemkami na przeszyściach (w poziomie układa się w fale), z kasetą na mechanizm sznurkowy - sznurek i kaseta- kolor biały
Roleta mocowana za pomocą taśmy z rzepami na aluminiowej szynie. Szyna w systemie wsiskowym montowna na plastikowych wspornikach zamocowanych w ścianie


GRZEJNIKI C.O.

Grzejnik panelowy z gładką płytą przednią




grzejnik panelowy z gładką płytą przednią jak PURMO PLAN VENTIL HYGIENE lub innego producenta o równoważnych lub lepszych parametrach - gładka płyta przednia przyklejona do profilowanej bazyowej płyty grzejnej w taki sposób, że patrząc od przodu nie widać żadnych wystających krawędzi. Grzejnik nie posiada elementów konwekcyjnych, osłon bocznych i osłony górnej typu grill, przeznaczony do stosowania w obiektach służby zdrowia i innych obiektach o podwyższonych wymaganiach higienicznych
kolor grzejnika: creme white (1413) S0145
wymiary - wg projektu instalacji sanitarnych

OZNACZENIE TOALET

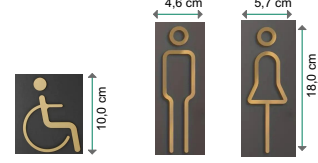

Tabliczki z symbolami - tabliczki akrylowe w kolorze: grafitowym gr 3mm, z postaciami gr 1,6mm wyciananymi laserowo z laminatu w kolorze: stare złoto patyna, tabliczki na taśmie samoprzylepnej

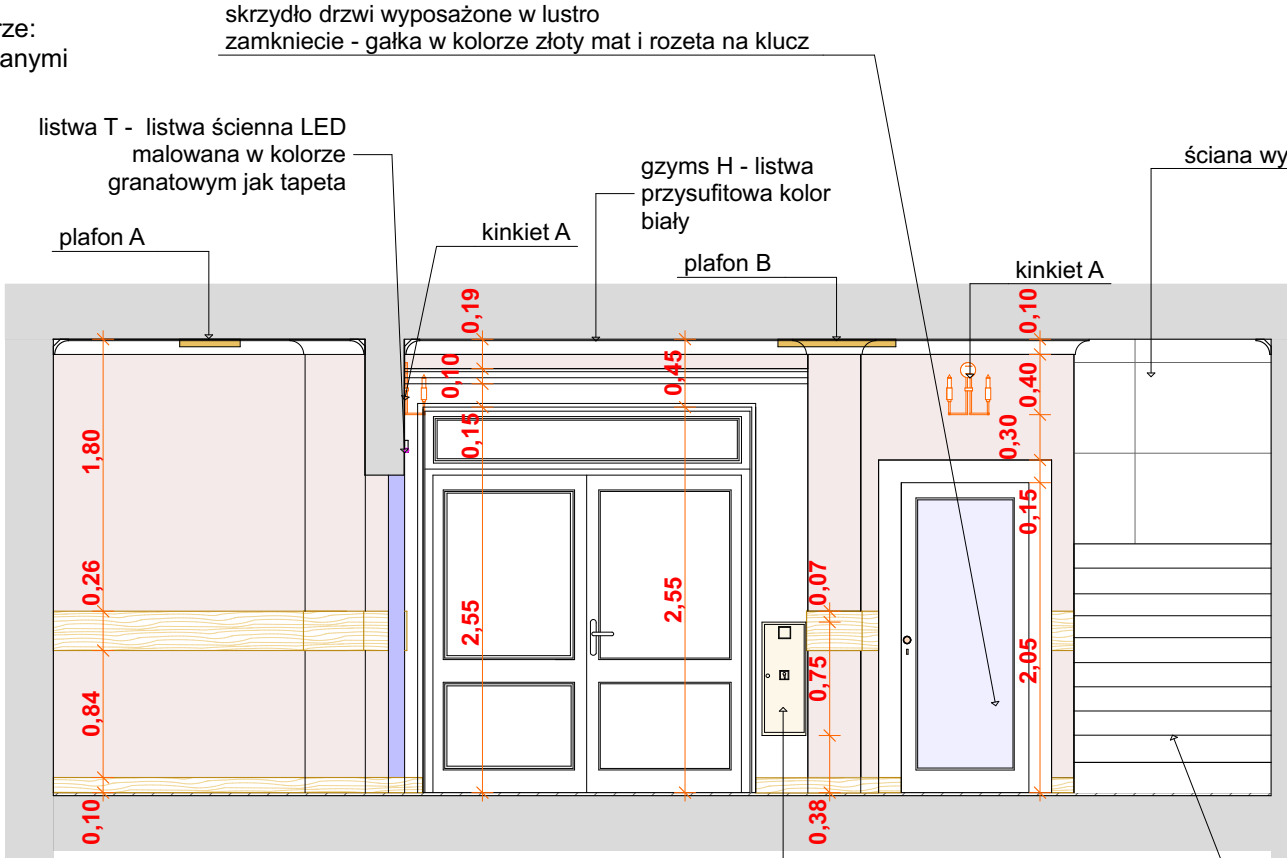


ŚCIANA A

hydrant HP 25 (wąż półsztywny 25mm o dł. 20m)
szafka natynkowa wys. 75cm, szer 29cm, głęb. 60cm
kolor biały kremowy 9001

podstopnice z docinanej płytki 3X

obudowa z płyty MDF laminowanej, zakończona koroną o wys. 10,0cm, ramy obudowy o szerokości 15,0cm, wysokość obudowy nadproża 23,0cm
całość w kolorze białym, mat, bez rysunku drewna

OKŁADZINY Z PŁYTEK

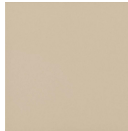


Płytką - podłogowa i ścienna 7X - format 30,0x30,0 cm. gresowa kolor beige jak referencyjna płytką z kolekcji BAZO od Paradyz
płytką gresową BAZO BEIGE GRES MONOKOLOR MAT, płytką w kolorze ciepłego beżu, monokolor, barwiona w masie, matowa , grubość 7,2mm, mrozoodporna, antypoślizgowość R10
Atest higieniczny Grupa Bła, Certyfikat Zgodności Wyrobu z Polską Normą 27-N-25 fuga 3mm, kolor beżowy




Płytką - podłogowa i ścienna 5X- format 26,0x160,0cm (25,7x159,7cm) jak referencyjna płytką z kolekcji Cerrad wzór płytką Guardian Wood Light Beige
płytką w kolorze jasnego dębu, wzorze i powierzchni naturalnej deski drewnianej, wiódący kolor beżowy, rektyfikowana, płytką gresową, grubość 8,0mm, mrozoodporna, antypoślizgowość R10



Płytką - podłogowa i ścienna 6X - format 20,0x120,0cm (19,3x120,2 cm) jak referencyjna płytką z kolekcji Cerrad wzór płytką Guardian Wood Light Beige
płytką w kolorze jasnego dębu, wzorze i powierzchni naturalnej deski drewnianej, wiódący kolor beżowy, rektyfikowana, płytką gresową, grubość 8,0mm, mrozoodporna, antypoślizgowość R10

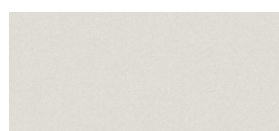



Płytką podłogowa i ścienna 3X - format 59,7x119,7cm jak referencyjna płytką z kolekcji Cerrad wzór płytką Monolight White płytką - jasnoszara, monokolor, gres barwiony w masie, powierzchnia płytki gładka mat, antypoślizgowość klasa R10, mrozoodporna, grubość 9,5mm

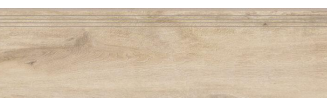

Płytką - stopnica schodowa 4X - format 30,0x120,0cm jak referencyjna płytką z kolekcji Cerrad wzór płytką Guardian Wood Light Beige
płytką w kolorze jasnego dębu, wzorze i powierzchni naturalnej deski drewnianej, wiódący kolor beżowy, rektyfikowana, płytką gresową, grubość 8,0mm, mrozoodporna, antypoślizgowość R10

Fuga - fuga w kolorze jasnoszarym zbliżony do RAL 7035

Równoważność w zakresie płytek : o takich samych jak referencyjny przykład parametrach technicznych, użytkowych, estetycznych i stylistycznych (rozmiary, materiał, kolor, układ elementów, wygląd, kształt, powłoczna, sposób wykończenia powierzchni z układem graficznym wzoru, antypoślizgowość, mrozoodporność, klasa ścieralności)

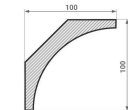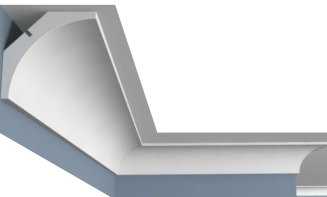

gzyms H - przysufitowy, listwa przysufitowa wym 10,0x10,0x200cm
o budowie sztywnej, wykonana ze styropianu EPS200 powlekanego tyńkiem sztukatorskim, odpornym na wilgoć i mikropęknięcia do pomalowania w kolorze białym



listwa T - listwa ścienna z miejscem na oświetlenie LED wym. 8,0x2,3x200cm
listwa prosta nie posiada zdobnych żłobień i przetłoczeń, o budowie sztywnej z polistyrenu HD, odporna na wilgoć, z listwą z białym dyfuzorem do montażu dedykowanego dla listwy tańcucha LED, zagruntowana, gotowa do malowania

UWAGA - DLA WSZYSTKICH MATERIAŁÓW ORAZ WYPOSAŻENIA I ELEMENTÓW DEKORACYJNYCH WSKAZANYCH JAKO REFERENCYJNE, KTÓRE TWORZA PROJEKTOWANĄ ZAMIERZONĄ ARANŻACJĘ WNĘTRZA, W OPISIE TECHNICZNYM I NA RYSUNKACH UMIESZCZONO OBRAZY GRAFICZNE I OPISY PARAMETRÓW TECHNICZNYCH, KOLORYSTYKI, WYMIARÓW, WYMAGAŃ ESTETYCZNYCH I UŻYTKOWYCH, KTÓRE DEFINIUJĄ WARUNKI I PARAMETRY RÓWNOWAŻNOŚCI DLA INNYCH PRODUCENTÓW, KTÓRYCH PRODUKTY MOGĄ ZOSTAĆ ZASTOSOWANE W WYKONASTWIE JAKO RÓWNOWAŻNE LUB LEPSZE.

WŁĄCZNIKI I GNIAZDKA ELEKTRYCZNE



gniazdko szare szklane - B-line wym. 86x86x10mm, IP45



włącznik światła szary szklany- B-line wym. 86x86x10mm, IP45 z fluorescencyjnymi kropkami (w wersji 1, 2 lub 3 przyciskowej)

UWAGA : lokalizacja istniejących i projektowanych włączników światła i gniazdek elektrycznych wg projektu instalacji elektrycznej , projektowane i wymieniane obudowy wg wzoru przedstawionego powyżej

OZNACZENIE KOLORÓW FARB I TEKSTUR ŚCIAN I SUFITÓW

ściana kolor jasny kaszmirowy beż- Powder Cake 0202
kolor dobrany jako referencyjny ze wzornika Greinplast.
Farba lateksowa, półmat - jak np. Greinplast premium lub innego producenta spełniająca warunki równoważności

ściana kolor biały - Śnieżna biel FWC01 kolor dobrany referencyjnie ze wzornika Greinplast.
Farba lateksowa, mat - Greinplast elegance

ściana kolor jasny kremowy kaszmirowy beż -August Moon 0194
kolor dobrany jako referencyjny ze wzornika Greinplast. Farba lateksowa, półmat - jak np. Greinplast premium lub innego producenta spełniająca warunki równoważności

ściana kolor kaszmir z odzieniem szarobeżowym - Thistle Gray 0197
kolor dobrany jako referencyjny ze wzornika Greinplast. Farba lateksowa, półmat - jak np. Greinplast premium lub innego producenta spełniająca warunki równoważności

powierzchnie tynkowane tyńkiem cementowo- wapiennym gruboziarnistym o wyraźnej strukturze i uziarnieniu malowane w kolorze białym

ściana kolor granatowy jak tło tapety "Pawie" - wstępnie dobrano kolor Into the Stratosphere 0627
kolor dobrany jako referencyjny ze wzornika Greinplast. Farba lateksowa, półmat - jak np. Greinplast premium lub innego producenta spełniająca warunki równoważności
kolor należy dobrać ostatecznie po otrzymaniu tapety - dostosować kolor do koloru tapety

OZNACZENIE FORMATU I KOLORU PŁYTEK

projektowana okładzina z płytek gresowych o fakturze i kolorze drewna

projektowana okładzina z płytek gresowych gładkich monokolorowych 59,7x119,7cm

projektowana okładzina z płytek gresowych gładkich monokolorowych 30x30cm

STOLARKA DRZWIOWA I OKIENNA KOLORYSTYKA

projektowana stolarka drzwi wewnętrznych - kolor biały, gładki, bez rysunku drewna RAL 9016

Stolarka okienna istniejąca bez zmian

OBJEKT	BUDYNEK DOMU LUDOWEGO	TYTUL PROJEKTU
LOKALIZACJA	Dełgice, Gmina Jedlicze, obręb Jedlicze, dz nr ewid.462 i 464	"PROJEKT WNĘTRZ DLA WYBRANYCH POMIESZCZEŃ W BUDYNKU DOMU LUDOWEGO W DEŁGICEM"
INWESTOR	GINIA JEDLICZE	
BRANŻA	ARCHITEKTURA	
STADIUM	PROJEKT WNĘTRZA	
NAZWA RYS	HOL GŁÓWNY ŚCIANA I A1	
projektant	mgr inż. arch. Magdalena Kręzak-Lejek nr upraw. Rz/ A-12/11, PK 0304	data
		podpis
		MAJ 2025r
SKALA 1:50	wielkość prawa autorskie zastosowane	NR RYS
		PW-19