

WYPOSAŻENIE SANITARNE I CERAMIKA SANITARNA

WYLEWKI - BATERIE UMYWALKOWE BEZDOTYKOWE

**Bateria bezdotykowa z mieszaczem zewnętrznym i z regulatorem tempertury na korpusie** - jak przykładowo referencyjna bateria Vital firmy Deante lub innego producenta o parametrach równoważnych lub lepszych stojąca umywalkowa, z napowietrzaczem - aerator Deante, z funkcją regulacji temperatury na korpusie, zasilana z baterii - 4 stygn AA, z funkcją Auto-flushing, Clean protect, Sensor distance systemem proeco oszczędności wody, z mieszaczem zewnętrznym pod białym, sygnalizatorem wyczerpania baterii, z sensorem ruchu, produkt zgodny z normą PN-EN 15091:2014-02, z atestem higienicznym i deklaracją zgodności, kolor : chrom, materiał: mosiądz, element sterujący : elektrozawór zintegrowany w baterii, wylewka stała, długość wylewki: 114mm, wysokość : 150mm, przepływ wody poniżej 9,0 L/minutę, grupa akustyczna : I

WYPOSAŻENIE SANITARNE

oznaczenie wyposażenia sanitarnego - uchwyty, pojemniki, wieszaki , kosze

**1 Automataczny podajnik mydła ze stali nierdzewnej** - jak przykładowo referencyjny podajnik Fanceco lub innego producenta o równoważnych lub lepszych parametrach automataczny, ścienny podajnik mydła z okienkiem kontrolnym poziomu mydła, ergonomicznym przyciskiem dozującym, materiał : stal nierdzewna 304 szcztokowana, matowa, powłoka powierzchni antifinger, pojemność: 1L, zamknięcie: zamek i kluczycz metalowy, system : zawór niekapek, dozowanie: automataczne na sensor ruchu, wymiary: dozownika: wysokość: 290mm, szerokość: 340mm, głębokość: 90mm, waga: 1 kg, zasilanie: 6 baterii alkalicznych AA lub adapter DC

**2 Podajnik z pojemnikiem ręczników papierowych** - jak przykładowo referencyjny podajnik Fanceco ZZ HIT Antifinger lub innego producenta o równoważnych lub lepszych parametrach podajnik ręczników jednorazowych wykonany ze stali nierdzewnej 430 szcztokowanej , matowej, z powłoką antifinger, o pojemności 600 listków, zamknięcie : zamek i kluczycz metalowy, okienko kontroli poziomu ręczników, wymiary: wysokość 270mm, szerokość 270mm, głębokość 120mm, waga 1,8kg,

**7 Kosz na śmieci stojący 30L ECO** - jak przykładowo referencyjnie kosz ECO Fanceco lub innego producenta o równoważnych lub lepszych parametrach kosz na śmieci zamykany, wykonany ze stali nierdzewnej , matowej, pojemność : 20L, wymiary: wysokość 440mm, średnica: 275mm, waga 2,5kg, wewnętrzny pojemnik z plastiku ABS z uchwytem do przenoszenia, otwieranie/zamykanie pokrwyw na przycisk dolny,

**4 Kosz ścienny na odpady higieniczne 7L HIT Antifinger** - jak przykładowo referencyjny kosz Fanceco HIT Antifinger lub innego producenta o równoważnych lub lepszych parametrach kosz ścienny na odpady higieniczne z klaską, wykonany ze stali nierdzewnej 430 szcztokowanej , matowej, z powłoką antifinger, stal o grubości 0,8mm, wymiary: wysokość 285mm, szerokość 234mm, głębokość 115mm, waga 1,7kg,

**5 Pojemnik z podajnikiem papieru toaletowego** - jak przykładowo pojemnik na papier toaletowy Fanceco HIT Antifinger lub innego producenta o równoważnych lub lepszych parametrach pojemnik na papier toaletowy z okienkiem kontrolnym ilości papieru, wykonany ze stali nierdzewnej 430 szcztokowanej , matowej , z powłoką antifinger, stal o grubości 0,8mm, pojemnik zamykany na zamek i kluczycz metalowy, wymiary: wysokość 260mm, szerokość 240mm, głębokość 110mm, waga 1,4kg, średnica roliki od 18cm do 23cm, trzpień 4,3cm Uniwersalny rozmiar pojemnika , który pasuje do większości papieru na rolce mini JUMBO

**Przycisk do splukiwania** Przycisk do splukiwania jak przykładowy referencyjny TECE seria NOW w kolorze białym lub innego producenta o równoważnych lub lepszych parametrach Wymiary : 220x150x55mm , materiał tworzywo sztuczne, przyciski proste, minimalistyczne, prostokątny, dwuprzyciskowy, Taki sam przycisk do splukiwania wody zastosować w łazienkach na parterze

Stelaż podtynkowy ze zbiornikiem wody

stelaż podtynkowy BASE od TECE do misek wc wiszących, 112cm, ze splukczą podtynkową ze zbiornikiem o pojemności 10L, dedykowany do miski toaletowej wiszącej o równoważnych lub lepszych parametrach wg dobrej miski wc , przeznaczony do zabudowy lekkiej, do wiszących misek o długości do 70,0cm, statyczna rama samonośna zabezpieczona przed korozją, przygotowana pod wsporniki misek o małej powierzchni przylegania,

UWAGA : miski wc - miski wiszące ze zbiornikiem wody na stelażu podtynkowym

**Zawór czepalny** - jak przykładowo referencyjnie przyłącze wody Gessi - w wykonaniu stal szcztokowana Wymiary: średnica 6,5 cm, długość 4,9 cm lub innego producenta o równoważnych wymiarach, kształcie, materiale, kolorze i wykończeniu

**8 Wieszak podwójny łazienkowy** - jak przykładowo referencyjnie wieszak podwójny Fanceco ze stali nierdzewnej szcztokowanej lub innego producenta o równoważnych lub lepszych parametrach wieszak podwójny, o minimalistycznej formie, wykonany ze stali nierdzewnej szcztokowanej , ze stali o grubości: wieszak 1,5mm, wspornik 0,9mm, wymiary: wysokość 50mm, szerokość 100mm, głębokość 45mm,

**Miska wc wraz z deską wołnoopadającą** miska toaletowa wisząca z deską wołnoopadającą jak przykładowo referencyjna miska OTTAWAKOMFORT OMNIREs lub innego producenta o równoważnych lub lepszych parametrach - o pełnym organicznym kształcie,wymiary: długość 54,0cm, szerokość 36,5cm, wysokość 36,0cm, materiał : miska-ceramika, deska- duroplast, wyposażona w wirowy system splukiwania SILENT POWER<sup>TM</sup>, miska o bezokienkowej konstrukcji, z systemem ukrytych mocowań, w kolorze biały połysk (BP), deska z systemem łatwego wypinania, kolor rozet, mocowania i deski biały





**Stelaż podtynkowy ze zbiornikiem wody** stelaż podtynkowy BASE od TECE do misek wc wiszących, 112cm, ze splukczą podtynkową ze zbiornikiem o pojemności 10L, dedykowany do miski toaletowej wiszącej o równoważnych lub lepszych parametrach wg dobrej miski wc , przeznaczony do zabudowy lekkiej, do wiszących misek o długości do 70,0cm, statyczna rama samonośna zabezpieczona przed korozją, przygotowana pod wsporniki misek o małej powierzchni przylegania,

**Umywalka ceramiczna nablatowa 51x39cm** umywalka nablatowa jak przykładowa referencyjna ATLANTA OMNIREs lub innego producenta o równoważnych lub lepszych parametrach, wymiary: wysokość 12,0cm, długość 51,0cm,szerokość 39,0cm, z otworem na baterię, bez przelewu, kolor biały połysk (BP), forma owalna z wyoblonym wnętrzem i prostym , płaskim odcieniem z miejscem na baterię, umywalka wykonana z wysokiej jakości ceramiki do umywalki dedykowany korek KLI-KLAK wykonany z metalu z ceramiczną pokrywą - korek od producenta umywalki, podłączenie: 1 1/4"

GRZEJNIKI C.O.

Grzejnik panelowy z gładką płytą przednią

grzejnik panelowy z gładką płytą przednią jak PURMO PLAN VENTIL HYGIENE lub innego producenta o równoważnych lub lepszych parametrach - gładka płyta przednia przyklejona do profilowanej bazyowej płyty grzejnej w taki sposób, że patrząc od przodu nie widać żadnych wystających krawędzi, Grzejnik nie posiada elementów konwekcyjnych, osłon bocznych i osłony górnej typu grill, przeznaczony do stosowania w obiektach służby zdrowia i innych obiektach o podwyższonych wymaganiach higienicznych kolor grzejnika: creme white (1413) S0145 wymiary - wg projektu instalacji sanitarnych

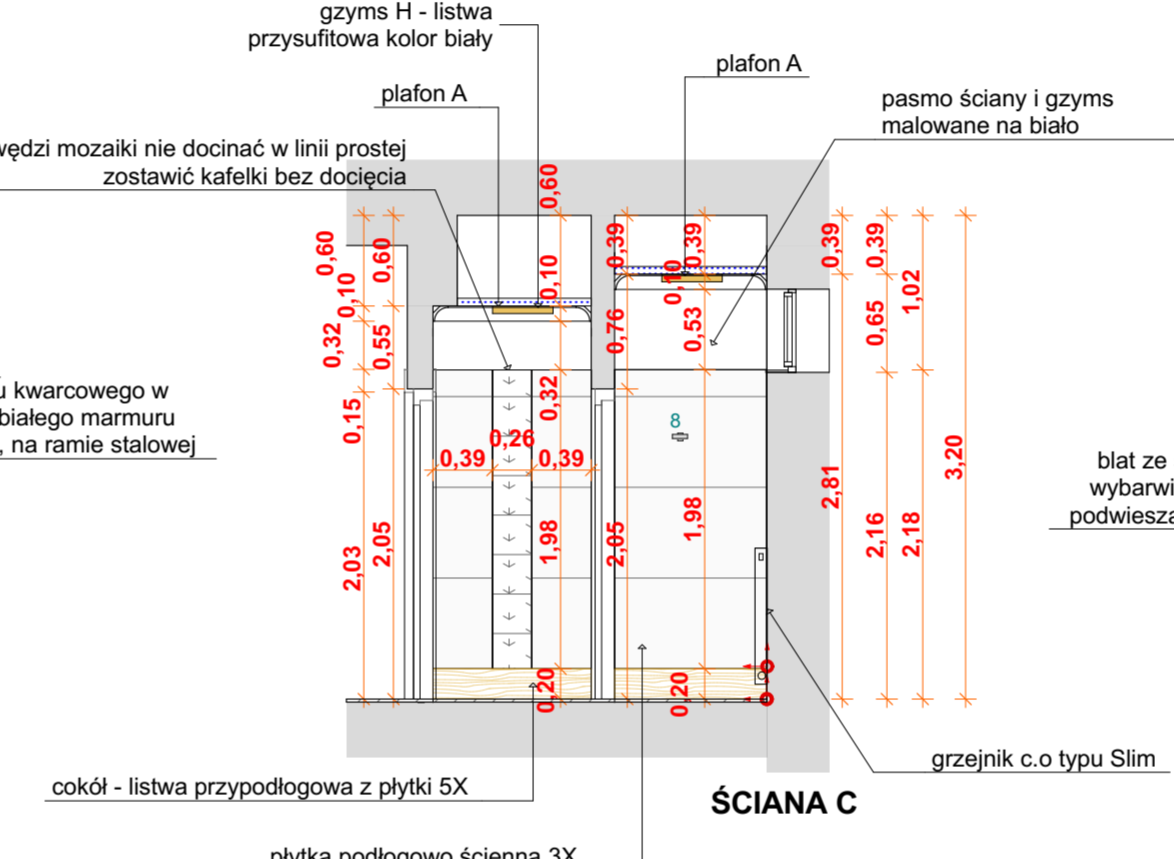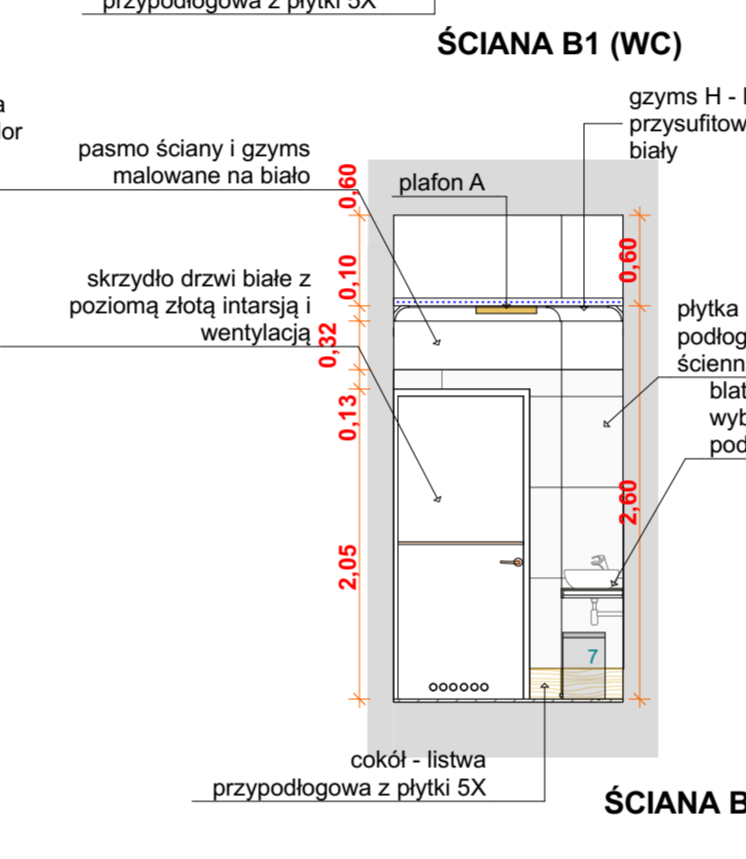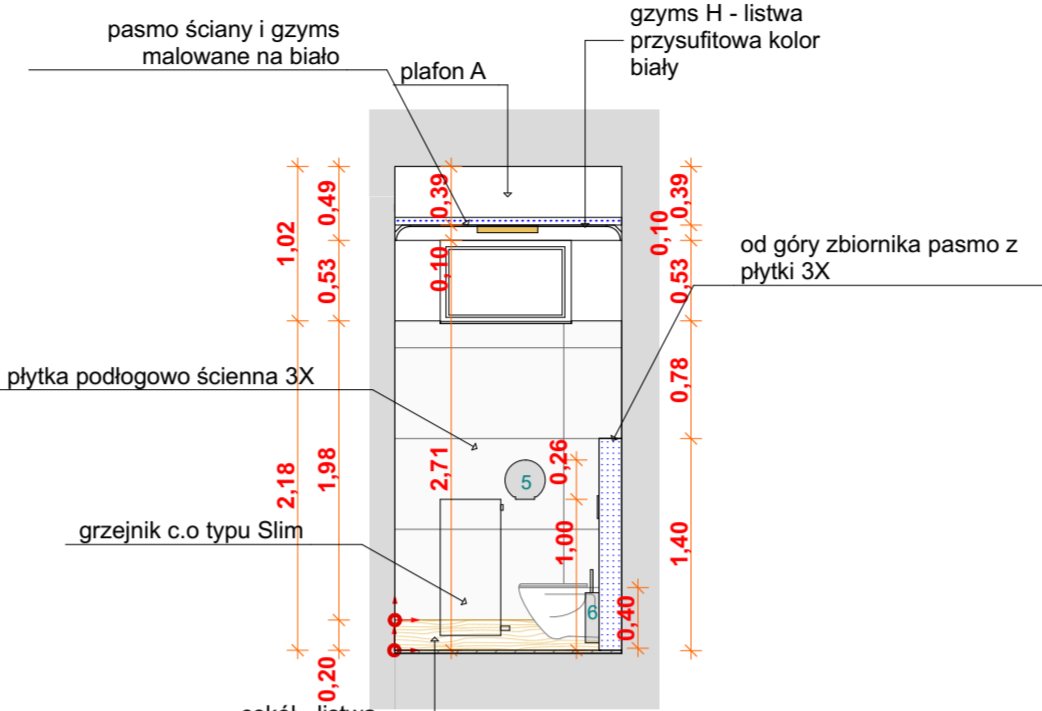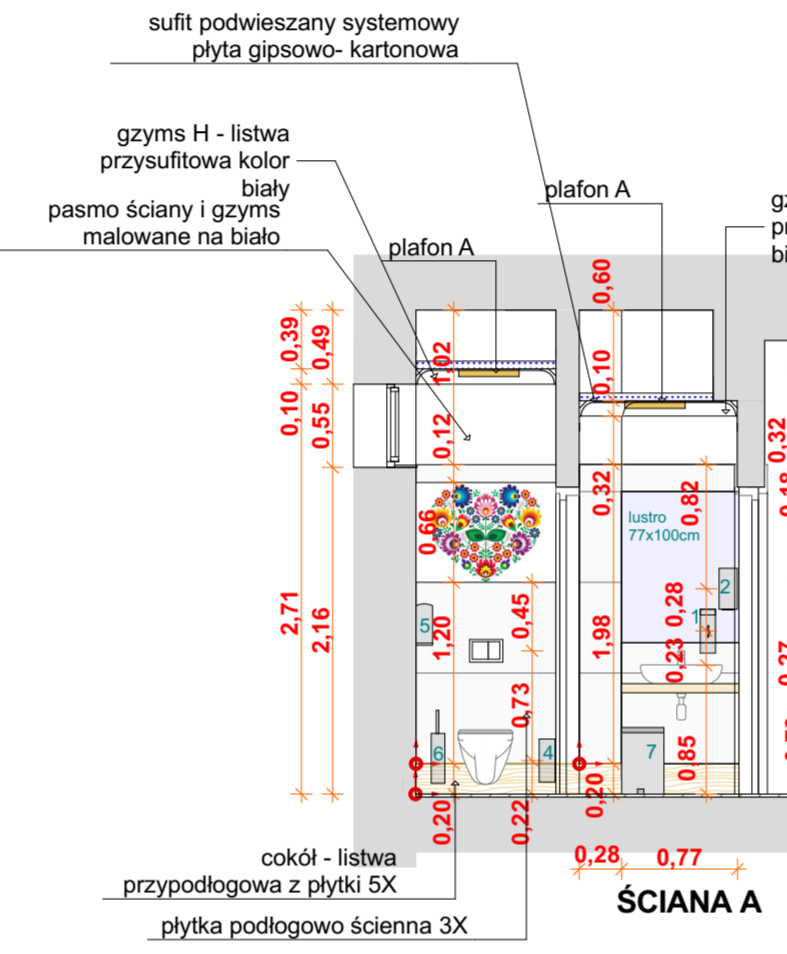

LUSTRA WKLEJANE

**Lustro klejone na ścianę** - lustro o wymiarach 100x100cm i 72x180cm - pomiaru sprawdzające, przed zamówieniem wykonać na budowie z uwzględnieniem technologii układania płytek Lustro nie fazonowane, srebrne

OŚWIETLENIE

Plafony Plafon sufitowy A jak przykładowy referencyjny Zuma Line - LED - ściemniający plafon LED/36W/230V 3000-6000K średnica 40 cm, wysokość 74mm, waga 1,6kg, stopień ochrony IP44, kolor na obwodzie złoty, wypełnienie środka mleczny biały, wyposażony w zdalne sterowanie, zintegrowane źródło światła LED

SZTUKATERIA - GZYMSY I LISTWY OZDOBNE

gzyms H - przysufitowy, listwa przysufitowa wym 10,0x10,0x200cm o budowie sztywnej, wykonana ze styropianu EPS200 powlekanego tynkiem sztukatorskim, odpornym na wilgoć i mikrognięcia do pomalowania w kolorze białym

UWAGA - DLA WSZYSTKICH MATERIAŁÓW ORAZ WYPOSAŻENIA I ELEMENTÓW DEKORACYJNYCH WSKAZANYCH JAKO REFERENCYJNE, KTÓRE TWORZĄ PROJEKTOWANĄ ZAMIERZONĄ ARANŻACJĘ WNĘTRZA, W OPISIE TECHNICZNYM I NA RYSUNKACH UMIESZCZONO OBRAZY GRAFICZNE I OPISY PARAMETRÓW TECHNICZNYCH, KOLORYSTYKI, WYMIARÓW, WYMAGAŃ ESTETYCZNYCH I UŻYTKOWYCH, KTÓRE DEFINIUJĄ WARUNKI I PARAMETRY RÓWNOWAŻNOŚCI DLA INNYCH PRODUCENTÓW, KTÓRYCH PRODUKTY MOGĄ ZOSTAĆ ZASTOSOWANE W WYKONANIU JAKO RÓWNOWAŻNE LUB LEPSZE.

WŁĄCZNIKI I GNIAZDKA ELEKTRYCZNE

gniazdko szare szklane - B-line wym. 86x86x10mm, IP45

włącznik światła szary szklany- B-line wym. 86x86x10mm, IP45 z fluorescencyjnymi kropkami ( w wersji 1, 2 lub 3 przyciskowej)

UWAGA : lokalizacja istniejących i projektowanych włączników światła i gniazdek elektrycznych wg projektu instalacji elektrycznej , projektowane i wymieniane obudowy wg wzoru przedstawionego powyżej

OKŁADZINY Z PŁYTEK

**Płytki podłogowa i ścienna 3X** - format 59,7x119,7cm jak referencyjna płytka z kolekcji Cerrad wzór płytka Monolight White płytka - jasnoszara, monokolor, gres barwiony w masie, powierzchnia płytki gładka mat, antypoślizgowość klasa R10, mrozoodporna, grubość 9,5mm

**Płytki - stopnica schodowa 4X** - format 30,0x120,0cm jak referencyjna płytka z kolekcji Cerrad wzór płytka Guardian Wood Light Beige płytka w kolorze jasnego dębu, wzorze i powierzchni naturalnej deski drewnianej,wiodący kolor beżowy, rektifikowana, płytka gresowa, grubość 8,0mm, mrozoodporna, antypoślizgowość R10

Fuga - fuga w kolorze jasnoszarym zbliżony do RAL 7035

**Płytki - podłogowa i ścienna 5X** - format 26,0x160,0cm ( 25,7x159,7cm) jak referencyjna płytka z kolekcji Cerrad wzór płytka Guardian Wood Light Beige płytka w kolorze jasnego dębu, wzorze i powierzchni naturalnej deski drewnianej,wiodący kolor beżowy, rektifikowana, płytka gresowa, grubość 8,0mm, mrozoodporna, antypoślizgowość R10

**Płytki - podłogowa i ścienna 6X** - format 20,0x120,0cm (19,3x120,2 cm) jak referencyjna płytka z kolekcji Cerrad wzór płytka Guardian Wood Light Beige płytka w kolorze jasnego dębu, wzorze i powierzchni naturalnej deski drewnianej,wiodący kolor beżowy, rektifikowana, płytka gresowa, grubość 8,0mm, mrozoodporna, antypoślizgowość R10

Fuga - fuga w kolorze jasnoszarym zbliżony do RAL 7035

Równoważność w zakresie płytek : o takich samych jak referencyjny przykład parametrach technicznych, użytkowych, estetycznych i stylistycznych ( rozmiary, materiał, kolor, układ elementów, wygląd, kształt, powierzchnia, sposób wykonczenia powierzchni z układem graficznym wzoru, antypoślizgowość, mrozoodporność, klasa ścieralności)

OZNACZENIE FORMATU I KOLORU PŁYTEK

projektowana okładzina z płytek gresowych o fakturze i kolorze drewna

projektowana okładzina z płytek gresowych gładkich monokolorowych 59,7x119,7cm

projektowana okładzina z płytek gresowych gładkich monokolorowych 30x30cm

STOLARKA DRZWIOWA I OKIENNA KOLORYSTYKA

projektowana stolarka drzwi wewnętrznych - kolor biały, gładki, bez rysunku drewna RAL 9016

Stolarka okienna istniejąca bez zmian

OBJEKT	BUDYNEK DOMU LUDOWEGO	TYTUŁ PROJEKTU	"PROJEKT WNĘTRZ DLA WYBRANYCH POMIESZCZEŃ W BUDYNKU DOMU LUDOWEGO W DŁUGIM"
LOKALIZACJA	Długie, Gmina Jedlicze, obręb Jedlicze, dz nr ewid.462 i 464	data	
INWESTOR	GMINA JEDLICZE	MAJ 2025r	
BRANŻA	ARCHITEKTURA		
STADIUM	PROJEKT WNĘTRZA		
NAZWA RYS	PARTER TOALET DŁUGA ŚCIANY ABCD, B1 I D1		
projektant	mgr inż. arch. Magdalena Kręzak-Lojek nr upr. R2/ A-12/11, PK 0304		
SKALA 1:50	wzrostle prowa autorskie zastrzeżone	NR RYS	PW-24