




WYPOSAŻENIE SANITARNE I CERAMIKA SANITARNA

Zawór czerpalny - jak przykładowo referencyjnie przyłączyć wody Gessi - w wykończeniu stal szczotkowana
Wymiary: średnica 6,5 cm, długość 4,9 cm
lub innego producenta o równoważnych wymiarach, kształcie, materiale, kolorze i wykończeniu

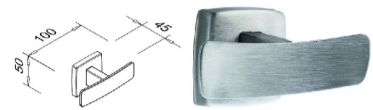

8 Wieszak podwójny łazienkowy
- jak przykładowo referencyjnie wieszak podwójny Fancoco ze stali nierdzewnej szczotkowanej lub innego producenta o równoważnych lub lepszych parametrach
wieszak podwójny, o minimalistycznej formie, wykonany ze stali nierdzewnej szczotkowanej, ze stali o grubości: wieszak 1,5mm, wspornik 0,9mm, wymiary: wysokość 50mm, szerokość 100mm, głębokość 45mm,

Miska wc wraz z deską wołnoopadającą

miska toaletowa wisząca z deską wołnoopadającą jak przykładowa referencyjna miska OTTAWA KOMFORT OMNIRES lub innego producenta o równoważnych lub lepszych parametrach - o pełnym organicznym kształcie, wymiary: długość 54,0cm, szerokość 36,5cm, wysokość 36,0cm, materiał : miska-ceramika, deska- duroplast, wyposażona w wirowy system splukiwania SILENT POWER™, miska o bezkolnierzowej konstrukcji, z systemem ukrytych mocowań, w kolorze biały połysk (BP), deska z systemem łatwego wypinania, kolor rozet, mocowania i deski biały



UWAGA : miski wc - miski wiszące ze zbiornikiem wody na stelażu podtynkowym

Stelaż podtynkowy ze zbiornikiem wody

stelaż podtynkowy BASE od TECE do misek wc wiszących, 112cm, ze spluczką podtynkową ze zbiornikiem o pojemności 10L, dedykowany do miski toaletowej wiszącej OTTAWA OMNIRES lub innego producenta o równoważnych lub lepszych parametrach wg dobranej miski wc, przeznaczony do zabudowy lekkiej, do wiszących misek o długości do 70,0cm, statyczna rama samonośna zabezpieczona przed korozją, przygotowana pod wsporniki misek o małej powierzchni przylegania,



Umywalka narożna, ścienna 56x59cm

umywalka wisząca ścienna jak przykładowa referencyjna GEBERIT SELNOVA narożna lub innego producenta o równoważnych lub lepszych parametrach, wymiary: wysokość od 12,0cm, długość boku 56,0cm, głębokość po przekątnej 59,0cm, z otworem na baterię i przelewem, kolor biały połysk (BP), forma z wyoblonymi narożnikami i niecką, płaskim odcięciem z miejscem na baterię, umywalka wykonana z wysokiej jakości ceramiki
do umywalki dedykowany korek KLI-KLAK wykonany z metalu z ceramiczną pokrywą - korek od producenta umywalki,
do umywalki dedykowany przez producenta zestaw z syfonem w wykończeniu chromowanym



WYLEWKI - BATERIE UMYWALKOWE BEZDOTYKOWE



Bateria bezdotykowa z mieszaczem zewnętrznym i z regulatorem tempertury na korpusie - jak przykładowo referencyjna bateria Vital firmy Deante lub innego producenta o parametrach równoważnych lub lepszych
stojąca umywalkowa, z napowietrzaczem - aerator Deante, z funkcją regulacji temperatury na korpusie, zasilana z baterii - 4 szt typu AA, z funkcją Auto-flushing, Clean protect ,Sensor distance,systemem proeco oszczędności wody, z mieszaczem zewnętrznym pod blatowym, sygnalizatorem wyczerpania baterii, z sensorem ruchu, produkt zgodny z normą PN-EN 15091:2014-02, z atestem higienicznym i deklaracją zgodności.

kolor : chrom, materiał: mosiądz, element sterujący : elektrozawór zintegrowany w baterii, wylewka stała, długość wylewki: 114mm, wysokość : 150mm, przepływ wody poniżej 9,0 L/minutę, grupa akustyczna : I



Przycisk do splukiwania

Przycisk do splukiwania jak przykładowy referencyjny TECE seria NOW w kolorze białym lub innego producenta o równoważnych lub lepszych parametrach
Wymiary : 220x150x5mm , materiał tworzywo sztuczne, przyciski prosty, minimalistyczny, prostokątny, dwuprzyciskowy,
Taki sam przycisk do splukiwania wody zastosować w łazienkach na parterze

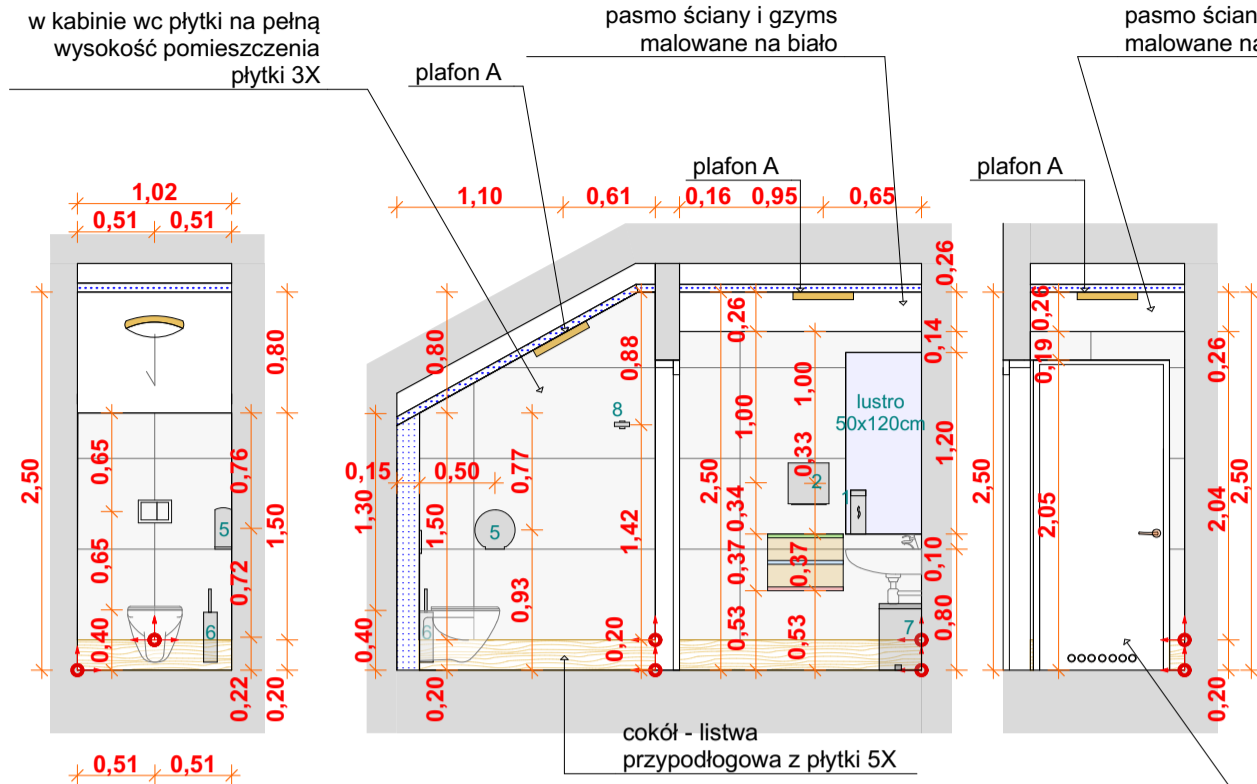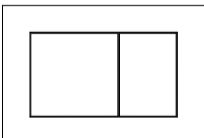

ŚCIANA B

ŚCIANA A

ŚCIANA B1

WYPOSAŻENIE SANITARNE

1 Automatyczny podajnik mydła ze stali nierdzewnej - jak przykładowo referencyjny podajnik Fancoco lub innego producenta o równoważnych lub lepszych parametrach
automatyczny, naścienny podajnik mydła z okienkiem kontrolnym poziomu mydła, ergonomicznym przyciskiem dozującym, materiał : stal nierdzewna 304 szczotkowana, matowa, powłoka powierzchni antifinger, pojemność: 1L, zamknięcie: zamek i kluczyk metalowy, system : zawór niekapek, dozowanie: automatyczne na sensor ruchu, wymiary
dozwonika: wysokość: 290mm, szerokość: 340mm, głębokość: 90mm, waga: 1 kg, zasilanie: 6 baterii alkalicznych AA lub adapter DC



2 Podajnik z pojemnikiem ręczników papierowych - jak przykładowo referencyjny podajnik Fancoco ZZ HIT Antifinger lub innego producenta o równoważnych lub lepszych parametrach
podajnik ręczników jednorazowych wykonany ze stali nierdzewnej 430 szczotkowanej, matowej, z powłoką antifinger, o pojemności 600 listków, zamknięcie : zamek i kluczyk metalowy, okienko kontroli poziomu ręczników, wymiary: wysokość 270mm, szerokość 270mm, głębokość 120mm, waga 1,8kg,



7 Kosz na śmieci stojący 30L ECO

- jak przykładowo referencyjnie kosz ECO Fancoco lub innego producenta o równoważnych lub lepszych parametrach
kosz na śmieci zamykany, wykonany ze stali nierdzewnej, matowej, pojemność : 20L, wymiary: wysokość 440mm, średnica: 275mm, waga 2,5kg, wewnętrzny pojemnik z plastiku ABS z uchwytem do przenoszenia, otwieranie/zamykanie pokrywy na przycisk dolny,




4 Kosz naścienny na odpadki higieniczne 7L HIT Antifinger

- jak przykładowo referencyjny kosz Fancoco HIT Antifinger lub innego producenta o równoważnych lub lepszych parametrach
kosz naścienny na odpadki higieniczne z kłapką, wykonany ze stali nierdzewnej 430 szczotkowanej, matowej, z powłoką antifinger, stal o grubości 0,8mm, kosz o pojemności 7L otwarty, wymiary: wysokość 285mm, szerokość 234mm, głębokość 115mm, waga 1,7kg,



5 Pojemnik z podajnikiem papieru toaletowego

- jak przykładowo pojemnik na papier toaletowy Fancoco HIT Antifinger lub innego producenta o równoważnych lub lepszych parametrach
pojemnik na papier toaletowy z okienkiem kontrolnym ilości papieru, wykonany ze stali nierdzewnej 430 szczotkowanej, matowej, z powłoką antifinger, stal o grubości 0,8mm, pojemnik zamykany na zamek i kluczyk metalowy, wymiary: wysokość 260mm, szerokość 240mm, głębokość 110mm, waga 1,4kg, średnica rolki od 18cm do 23cm, trzpień 4,3cm
Uniwersalny rozmiar pojemnika, który pasuje do większości papieru na rolce mini JUMBO

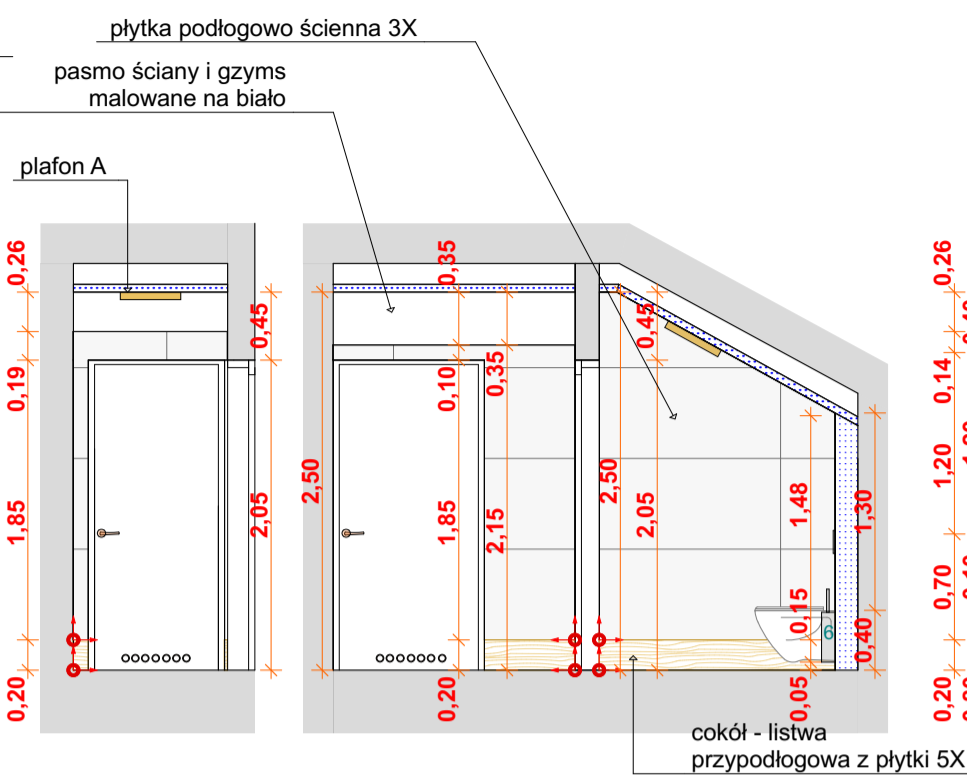

ŚCIANA D1

ŚCIANA C

OŚWIETLENIE

Plafony

Plafon sufitowy A jak przykładowy referencyjny Zuma Line - LED - ścienny plafon LED/36W/230V 3000-6000K średnica 40 cm, wysokość 74mm, waga 1,6kg, stopień ochrony IP44, kolor na obwodzie złoty, wypełnienie środka melczno biały, wyposażony w zdalne sterowanie, zintegrowane źródło światła LED




LUSTRA WKLEJANE

Lustro klejone na ścianę - lustro o wymiarach 100x100cm i 72x180cm - pomiary sprawdzające, przed zamówieniem wykonać na budowie z uwzględnieniem technologii układania płytek
Lustro nie fazonowane, srebrne



MEBLE

Półki- regał wiszący - o wymiarach 37x50cm, z płyty meblowej MDF laminowanej wodoodpornej, płyta ścienna półki w kolorze dąb sonoma, półki w kolorze zielonym jasnym, niebieskim i czerwonym. Regał wiszący na zamówienie indywidualne

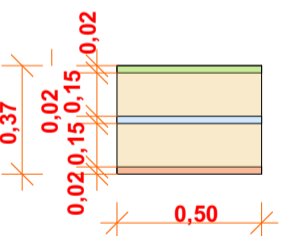

STOLARKA DRZWIOWA


Drzwi płytowe, pełne, białe ze złotą intarsją - jak przykładowo referencyjnie drzwi płytowe, bezprzylgowe, bez złotej intarsji LUX 413 ERCADO lub innego producenta o równoważnych lub lepszych parametrach
wymiar wg zestawienia stolarki, drzwi do łazienek z otworami napowietrzającymi, drzwi płytowe, pełne, bezprzylgowe, ze złotą pionową, pojedynczą intarsją o szer 8mm, drzwi w kolorze białym - Tytan, ościeżnica ruchoma, bezprzylgowa w kolorz ebiałym - Tytan, opaski ozdobne wewnętrzne i zewnętrzne drzwi o szer. 10,0cm przy drzwiach jednoskrzydłowych o szer. skrzydła w świetle do 90,0cm oraz o szerokości 15,0cm przy drzwiach dwuskrzydłowych w kolorze białym-Tytan
Klamki jak np. CORONA MOON R SLIM w kolorze mosiądz mat, o ergonomicznym, opływowym kształcie, jak na rysunku, klamka o szyldzie typu Slim, okrągłym, grubości 6mm



UWAGA - DLA WSZYSTKICH MATERIAŁÓW ORAZ WYPOSAŻENIA I ELEMENTÓW DEKORACYJNYCH WSKAZANYCH JAKO REFERENCYJNE, KTÓRE TWORZĄ PROJEKTOWANĄ ZAMIERZONĄ ARANŻACJE WNĘTRZA, W OPISIE TECHNICZNYM I NA RYSUNKACH UMIESZCZONO OBRAZY GRAFICZNE I OPISY PARAMETRÓW TECHNICZNYCH, KOLORYSTYKI, WYMIARÓW, WYMAGAŃ ESTETYCZNYCH I UŻYTKOWYCH, KTÓRE DEFINIUJĄ WARUNKI I PARAMETRY RÓWNOWAŻNOŚCI DLA INNYCH PRODUCENTÓW, KTÓRYCH PRODUKTY MOGĄ ZOSTAĆ ZASTOSOWANE W WYKONASTWIE JAKO RÓWNOWAŻNE LUB LEPSZE.

OKŁADZINY Z PŁYTEK

Płytką podłogową i ścienną 3X - format 59,7x119,7cm jak referencyjna płytką z kolekcji Cerrad wzór płytką Monolith White płytką - jasnoszara, monokolor, gres barwiony w masie, powierzchnia płytki gładka mat, antypoślizgowość klasa R10, mrozoodporna, grubość 9,5mm

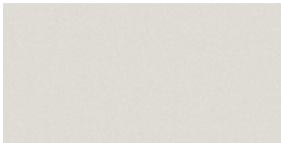

Płytką - stopnicą schodową 4X - format 30,0x120,0cm jak referencyjna płytką z kolekcji Cerrad wzór płytką Guardian Wood Light Beige
płytką w kolorze jasnego dębu, wzorze i powierzchni naturalnej deski drewnianej, wiódący kolor beżowy, rektyfikowana, płytką gresową, grubość 8,0mm, mrozoodporna, antypoślizgowość R10



Fuga - fuga w kolorze jasnoszarym zbliżony do RAL 7035

Płytką - podłogową i ścienną 5X- format 26,0x160,0cm (25,7x159,7cm) jak referencyjna płytką z kolekcji Cerrad wzór płytką Guardian Wood Light Beige
płytką w kolorze jasnego dębu, wzorze i powierzchni naturalnej deski drewnianej, wiódący kolor beżowy, rektyfikowana, płytką gresową, grubość 8,0mm, mrozoodporna, antypoślizgowość R10



Płytką - podłogową i ścienną 6X - format 20,0x120,0cm (19,3x120,2 cm) jak referencyjna płytką z kolekcji Cerrad wzór płytką Guardian Wood Light Beige
płytką w kolorze jasnego dębu, wzorze i powierzchni naturalnej deski drewnianej, wiódący kolor beżowy, rektyfikowana, płytką gresową, grubość 8,0mm, mrozoodporna, antypoślizgowość R10



Fuga - fuga w kolorze jasnoszarym zbliżony do RAL 7035

Równoważność w zakresie płytek : o takich samych jak referencyjny przykład parametrach technicznych, użytkowych, estetycznych i stylistycznych (rozmiar, materiał, kolor, układ elementów, wygląd, kształt, powierzchnia, sposób wykończenia powierzchni z układem graficznym wzoru, antypoślizgowość, mrozoodporność, klasa ścieralności)

WŁĄCZNIKI I GNIAZDKA ELEKTRYCZNE

gniazdko szare szklane - B-line wym. 86x86x10mm, IP45



włącznik światła szary szklany- B-line wym. 86x86x10mm, IP45 z fluorescencyjnymi kropkami (w wersji 1, 2 lub 3 przyciskowej)



UWAGA : lokalizacja istniejących i projektowanych włączników światła i gniazdek elektrycznych wg projektu instalacji elektrycznej, projektowane i wymieniane obudowy wg wzoru przedstawionego powyżej

OZNACZENIE KOLORÓW FARB I TEKSTUR ŚCIAN I SUFITÓW

	ściana kolor jasny kaszmirowy beż- Powder Cake 0202 kolor dobrany jako referencyjny ze wzornika Greinplast. Farba lateksowa, półmat - jak np. Greinplast premium lub innego producenta spełniająca warunki równoważności
	ściana kolor biały - Śnieżna biel FWC01 kolor dobrany referencyjnie ze wzornika Greinplast. Farba lateksowa, mat - Greinplast elegance
	ściana kolor jasny kremowy kaszmirowy beż -August Moon 0194 kolor dobrany jako referencyjny ze wzornika Greinplast. Farba lateksowa, półmat - jak np. Greinplast premium lub innego producenta spełniająca warunki równoważności
	ściana kolor kaszmir z odcieniem szarobeżowym - Thistle Gray 0197 kolor dobrany jako referencyjny ze wzornika Greinplast. Farba lateksowa, półmat - jak np. Greinplast premium lub innego producenta spełniająca warunki równoważności
	powierzchnie tynkowane tynkiem cementowo- wapiennym gruboziarnistym o wyraźnej strukturze i uziarnieniu malowane w kolorze białym

OZNACZENIE FORMATU I KOLORU PŁYTEK

	projektowana okładzina z płytek gresowych o fakturze i kolorze drewna
	projektowana okładzina z płytek gresowych gładkich monokolorowych 59,7x119,7cm
	projektowana okładzina z płytek gresowych gładkich monokolorowych 30x30cm

STOLARKA DRZWIOWA I OKIENNA KOLORYSTYKA

projektowana stolarka drzwi wewnętrznych - kolor biały, gładki, bez rysunku drewna RAL 9016

Stolarka okienna istniejąca bez zmian

OBJEKT	BUDYNEK DOMU LUDOWEGO	TYTUŁ PROJEKTU:	
LOKALIZACJA	Długie, Gmina Jedlicze, obręb Jedlicze, dz nr ewid.462 I 464	"PROJEKT WNĘTRZ DLA WYBRANYCH POMIESZCZEŃ W BUDYNKU DOMU LUDOWEGO W DŁUGIEM"	
INWESTOR	GINNA JEDLICZE		
BRANŻA	ARCHITEKTURA		
STADIUM	PROJEKT WNĘTRZA		
NAZWA RYS	ANTRESOLA TOALETA ŚCIANY ABCD, B1 I D1		
projektant	mjr inż. arch. Magdalena Króśczak-Łojek nr upraw. RZ/ A-12/11, PK 0304	data	podpis
		MAJ 2025r	
SKALA 1:50	wielokrotna autorskie zastrzeżenie	NR RYS	PW-31