

UWAGA - DLA WSZYSTKICH MATERIAŁÓW ORAZ WYPOSAŻENIA I ELEMENTÓW DEKORACYJNYCH WSKAZANYCH JAKO REFERENCYJNE, KTÓRE TWORZA PROJEKTOWANĄ ZAMIERZONĄ ARANŻACJĘ WNETRZA, W OPISIE TECHNICZNYM I NA RYSUNKACH UMIESZCZONO OPISY PARAMETRÓW TECHNICZNYCH, KOLORYSTYKI, WYMIARÓW, WYMAĞAN ESTETYCZNYCH I UŻYTKOWYCH, KTÓRE DEFINIUJĄ WARUNKI I PARAMETRY RÓWNOWAŹNOŚCI DLA INNYCH PRODUCENTÓW, KTÓRYCH PRODUKTY MOGĄ ZOSTAĆ ZASTOSOWANE W WYKONASTWIE JAKO RÓWNOWAŻNE LUB LEPSZE.

WŁĄCZNIKI I GNIAZDKA ELEKTRYCZNE

gniazdko szare szklane - B-line wym. 86x86x10mm, IP45

włącznik światła szary szklany - B-line wym. 86x86x10mm, IP45 z fluorescencyjnymi kropkami (w wersji 1, 2 lub 3 przyciskowej)

UWAGA : lokalizacja istniejących i projektowanych włączników światła i gniazdek elektrycznych wg projektu instalacji elektrycznej , projektowane i wymieniane obudowy wg wzoru przedstawionego powyżej

OZNACZENIE KOLORÓW FARB I TEKSTUR ŚCIAŃ I SUFITÓW

ściana kolor jasny kaszmirowy bez- Powder Cake 0202 kolor dobrany jako referencyjny ze wzornika Greinplast. Farba lateksowa, półmat - jak np. Greinplast premium lub innego producenta spełniająca warunki równoważności

ściana kolor biały - Śnieżna biel FWC01 kolor dobrany referencyjnie ze wzornika Greinplast. Farba lateksowa, mat - Greinplast elegance

ściana kolor jasny kremowy kaszmirowy bez- August Moon 0194 kolor dobrany jako referencyjny ze wzornika Greinplast. Farba lateksowa, półmat - jak np. Greinplast premium lub innego producenta spełniająca warunki równoważności

ściana kolor kaszmir z odzieniem szarobiałym - Thistle Gray 0197 kolor dobrany jako referencyjny ze wzornika Greinplast. retyfikowana, płytka gresowa, grubość 8,0mm, mrozoodporna, antypoślizgowość R10

powierzchnie tynkowane tynkiem cementowo- wapiennym gruboziarnistym o wyraźnej strukturze i uziarnieniu malowane w kolorze białym

OZNACZENIE FORMATU I KOLORU PŁYTEK

projektowana okładzina z płytek gresowych o fakturze i kolorze drewna

projektowana okładzina z płytek gresowych gładkich monokolorowych 59,7x119,7cm

projektowana okładzina z płytek gresowych gładkich monokolorowych 30x30cm

STOLARKA DRZWIOWA I OKIENNA KOLORYSTYKA

projektowana stolarka drzwi wewnętrznych - kolor biały, gładki, bez rysunku drewna RAL 9016

Stolarka okienna istniejąca bez zmian

OBJEKT	BUDYNEK DOMU LUDOWEGO	Tytuł projektu:	"PROJEKT WNĘTRZ DLA WYBRANYCH POMIESZCZEŃ W BUDYNKU DOMU LUDOWEGO W DŁUGIM"	
LOKALIZACJA	Długie, Gmina Jedlicze, obręb Jedlicze, dz. nr ewid. 462 i 464	mgr inż. arch. Magdalena Krępańsk-Lępek nr upraw. RD/ A-15/11, PK 034	MAJ 2025r	podpisz
INWESTOR	GMINA JEDLICZE			
BRANŻA	ARCHITEKTURA			
STADIUM	PROJEKT WNĘTRZA			
NAZWA RYS	ANTRESOLA POMIESZCZENIE SOLTYSIA I MAGAZYN			
SKALA 1:50	wzrostło prawo autorskie zastrzeżone	NR RYS.	PW-33	

OŚWIETLENIE

Plafon sufitowy B jak przykładowo referencyjny Plafon CLEO LED/96W/230V 4000K średnica 80,0cm, wysokość 75mm waga 11,09kg, stopień ochrony IP20, kolor na obwodzie złoty, wypełnienie środka melczno biały, zintegrowane źródło światła LED

OKŁADZINY Z PŁYTEK

Płytki podłogowa i ścienna 3X - format 59,7x119,7cm jak referencyjna płytka z kolekcji Cerrad wzór płytka Monolith White płytka - jasnoszara, monokolor, gres barwny w masie, powierzchnia płytki gładka mat, antypoślizgowość klasa R10, mrozoodporna, grubość 9,5mm

Płytki - stopnica schodowa 4X - format 30,0x120,0cm jak referencyjna płytka z kolekcji Cerrad wzór płytka Guardian Wood Light Beige płytka w kolorze jasnego dębu, wzorze i powierzchni naturalnej deski drewnianej, wiódący kolor beżowy, retyfikowana, płytka gresowa, grubość 8,0mm, mrozoodporna, antypoślizgowość R10

Fuga - fuga w kolorze jasnoszarym zbliżony do RAL 7035

Płytki - podłogowa i ścienna 5X - format 26,0x160,0cm (25,7x159,7cm) jak referencyjna płytka z kolekcji Cerrad wzór płytka Guardian Wood Light Beige płytka w kolorze jasnego dębu, wzorze i powierzchni naturalnej deski drewnianej, wiódący kolor beżowy, retyfikowana, płytka gresowa, grubość 8,0mm, mrozoodporna, antypoślizgowość R10

Płytki - podłogowa i ścienna 6X - format 20,0x120,0cm (19,3x120,2 cm) jak referencyjna płytka z kolekcji Cerrad wzór płytka Guardian Wood Light Beige płytka w kolorze jasnego dębu, wzorze i powierzchni naturalnej deski drewnianej, wiódący kolor beżowy, retyfikowana, płytka gresowa, grubość 8,0mm, mrozoodporna, antypoślizgowość R10

Fuga - fuga w kolorze jasnoszarym zbliżony do RAL 7035

Płytki - podłogowa i ścienna 7X - format 30,0x30,0 cm. gresowa kolor beige jak referencyjna płytka z kolekcji BAZO od Paradyż płytka gresowa BAZO BEIGE GRES MONOKOLOR MAT, płytka w kolorze ciepłego beżu, monokolor, barwiona w masie, malowa, grubość 7,2mm, mrozoodporna, antypoślizgowość R10

Fuga - fuga w kolorze beżowym

oznaczenie kierunków układania płytek i desek

Równoważność w zakresie płytek : o takich samych jak referencyjny przykład parametrach technicznych, użytkowych, estetycznych i stylistycznych (rozmiar, materiał, kolor, układ elementów, wygląd, kształt, powierzchnia, sposób wykończenia powierzchni z układem graficznym wzoru, antypoślizgowość, mrozoodporność, klasa ścieralności)


WARUNKI RÓWNOWAŹNOŚCI

UWAGA - KOLORY FARB PODANE W PROJEKIE ZOSTAŁY DOBRANE JAKO WZÓR REFERENCYJNY ZE WZORNIKA KOLORÓW FARB WEWNĘTRZNYCH GREINPLAST ABY JAK NAJDOŁADNIEJ SPEŁNIAĆ ZAPROJEKTOWANY EFEKT WIZUALNY. WZÓR REFERENCYJNY DOTYCZY WYBARWNIENIA, NASYCENIA KOLORU, ODCIENIA, PIGMENTACJI, ODBICIA ŚWIATŁA DLA WYBRANEGO KOLORU FARBY - MOŻLIWOŚĆ ZASTOSOWANIA FARB INNYCH PRODUCENTÓW, KTÓRE SPEŁNIA WYMAĞANIA KOLORYSTYCZNE I UŻYSKAJĄ AKCEPTACJĘ PROJEKTANTA

UWAGA - RODZAJ FARBY ZOSTAŁ PODANY JAKO REFERENCYJNY DLA FARB RÓŻNYCH PRODUCENTÓW, ABY OKREŚLIĆ PRECYZYJNIE WŁAŚCIWOŚCI CHEMICZNE ORAZ WŁAŚCIWOŚCI UŻYTKOWE I EFEKT WIZUALNY JAKIE MAJĄ ZOSTAĆ OSIĄGNIĘTE PRZEZ ZASTOSOWANĄ W WYKONASTWIE FARBĘ, DO ZASTOSOWANIA FARBA JAK PODANA FARBA REFERENCYJNA LUB O LEPSZYCH PARAMETRACH I WŁAŚCIWOŚCIACH

UWAGA - DLA WSZYSTKICH MATERIAŁÓW ORAZ WYPOSAŻENIA I ELEMENTÓW DEKORACYJNYCH INNYCH NIŻ PODANE REFERENCYJNE W PROJEKIE, RÓWNIEŻ TYCH SPEŁNIAJĄCYCH WARUNKI RÓWNOWAŹNOŚCI, WYKONAWCA MUSI UŻYSKAĆ ZGODĘ I AKCEPTACJĘ PROJEKTANTA I INWESTORA NA ICH ZASTOSOWANIE

UWAGA - WSZYSTKIE MATERIAŁY ORAZ WYPOSAŻENIE I ELEMENTY DEKORACYJNE PRZEDSTAWIONE I OPISANE W RPOJEKIE Z WYJĄTKIEM ELEMENTÓW SPECJALNIE PROJEKTOWANYCH DO WYKONANIA NA INDYWIDUALNE ZAMÓWIENIE (NP. ODBOJCIE, OBUDOWY KARNISZY, RAMA SCENY) SA WSKAZANE JAKO REFERENCYJNE DLA WSKAZANIA PARAMETRÓW RÓWNOWAŹNOŚCI DLA INNYCH PRODUCENTÓW, KTÓRYCH PRODUKTY MOGĄ ZOSTAĆ ZASTOSOWANE W WYKONASTWIE JAKO RÓWNOWAŻNE LUB LEPSZE.

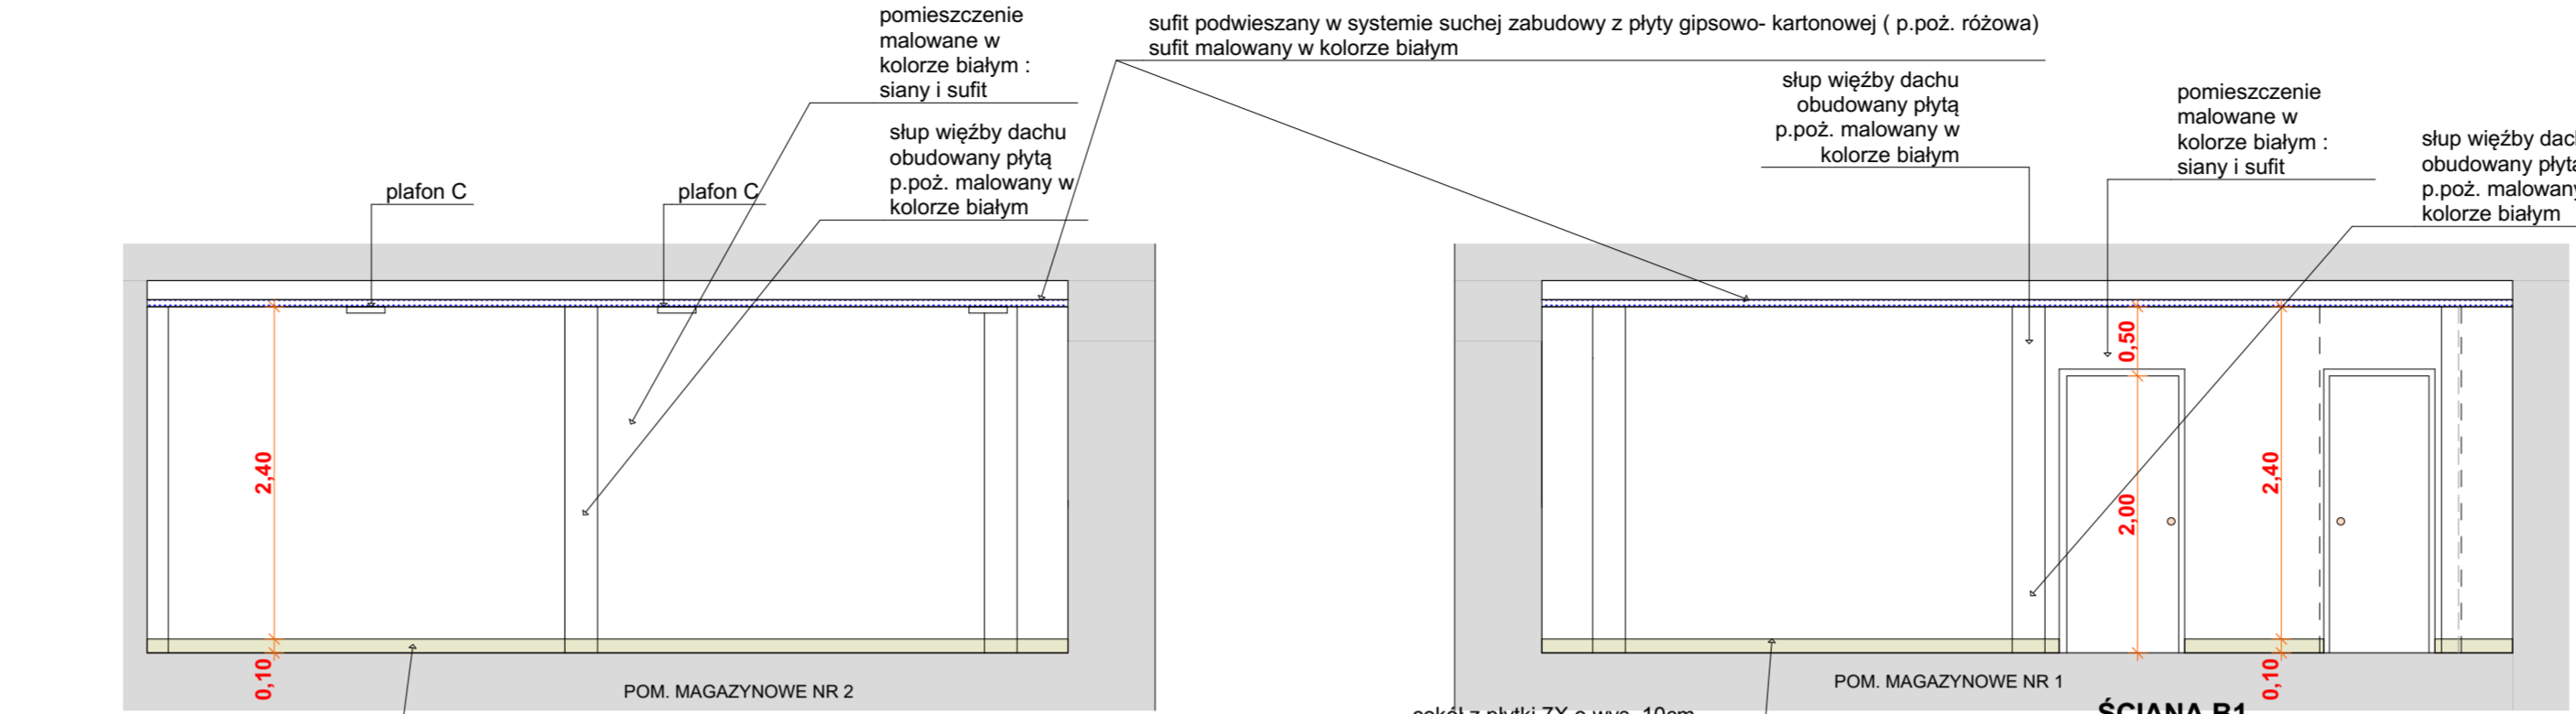

ŚCIANA D2

cokoł z płytki 7X o wys. 10cm

ŚCIANA B1

cokoł z płytki 7X o wys. 10cm

ŚCIANA B2

cokoł z płytki 7X o wys. 10cm

ŚCIANA D1

cokoł z płytki 7X o wys. 10cm

ŚCIANA C

cokoł z płytki 7X o wys. 10cm

ŚCIANA A

cokoł z płytki 7X o wys. 10cm

ŚCIANA B

cokoł z płytki 7X o wys. 10cm

ŚCIANA D

cokoł z płytki 7X o wys. 10cm

ŚCIANA E

cokoł z płytki 7X o wys. 10cm

ŚCIANA F

cokoł z płytki 7X o wys. 10cm

ŚCIANA G

cokoł z płytki 7X o wys. 10cm

ŚCIANA H

cokoł z płytki 7X o wys. 10cm

ŚCIANA I

cokoł z płytki 7X o wys. 10cm

ŚCIANA J

cokoł z płytki 7X o wys. 10cm

ŚCIANA K

cokoł z płytki 7X o wys. 10cm

ŚCIANA L

cokoł z płytki 7X o wys. 10cm

ŚCIANA M

cokoł z płytki 7X o wys. 10cm

ŚCIANA N

cokoł z płytki 7X o wys. 10cm

ŚCIANA O

cokoł z płytki 7X o wys. 10cm

ŚCIANA P

cokoł z płytki 7X o wys. 10cm

