


RZUT DACHU
BUDYNEK GARAŻU OSP
-INWENTARYZACJA-
SKALA 1:50

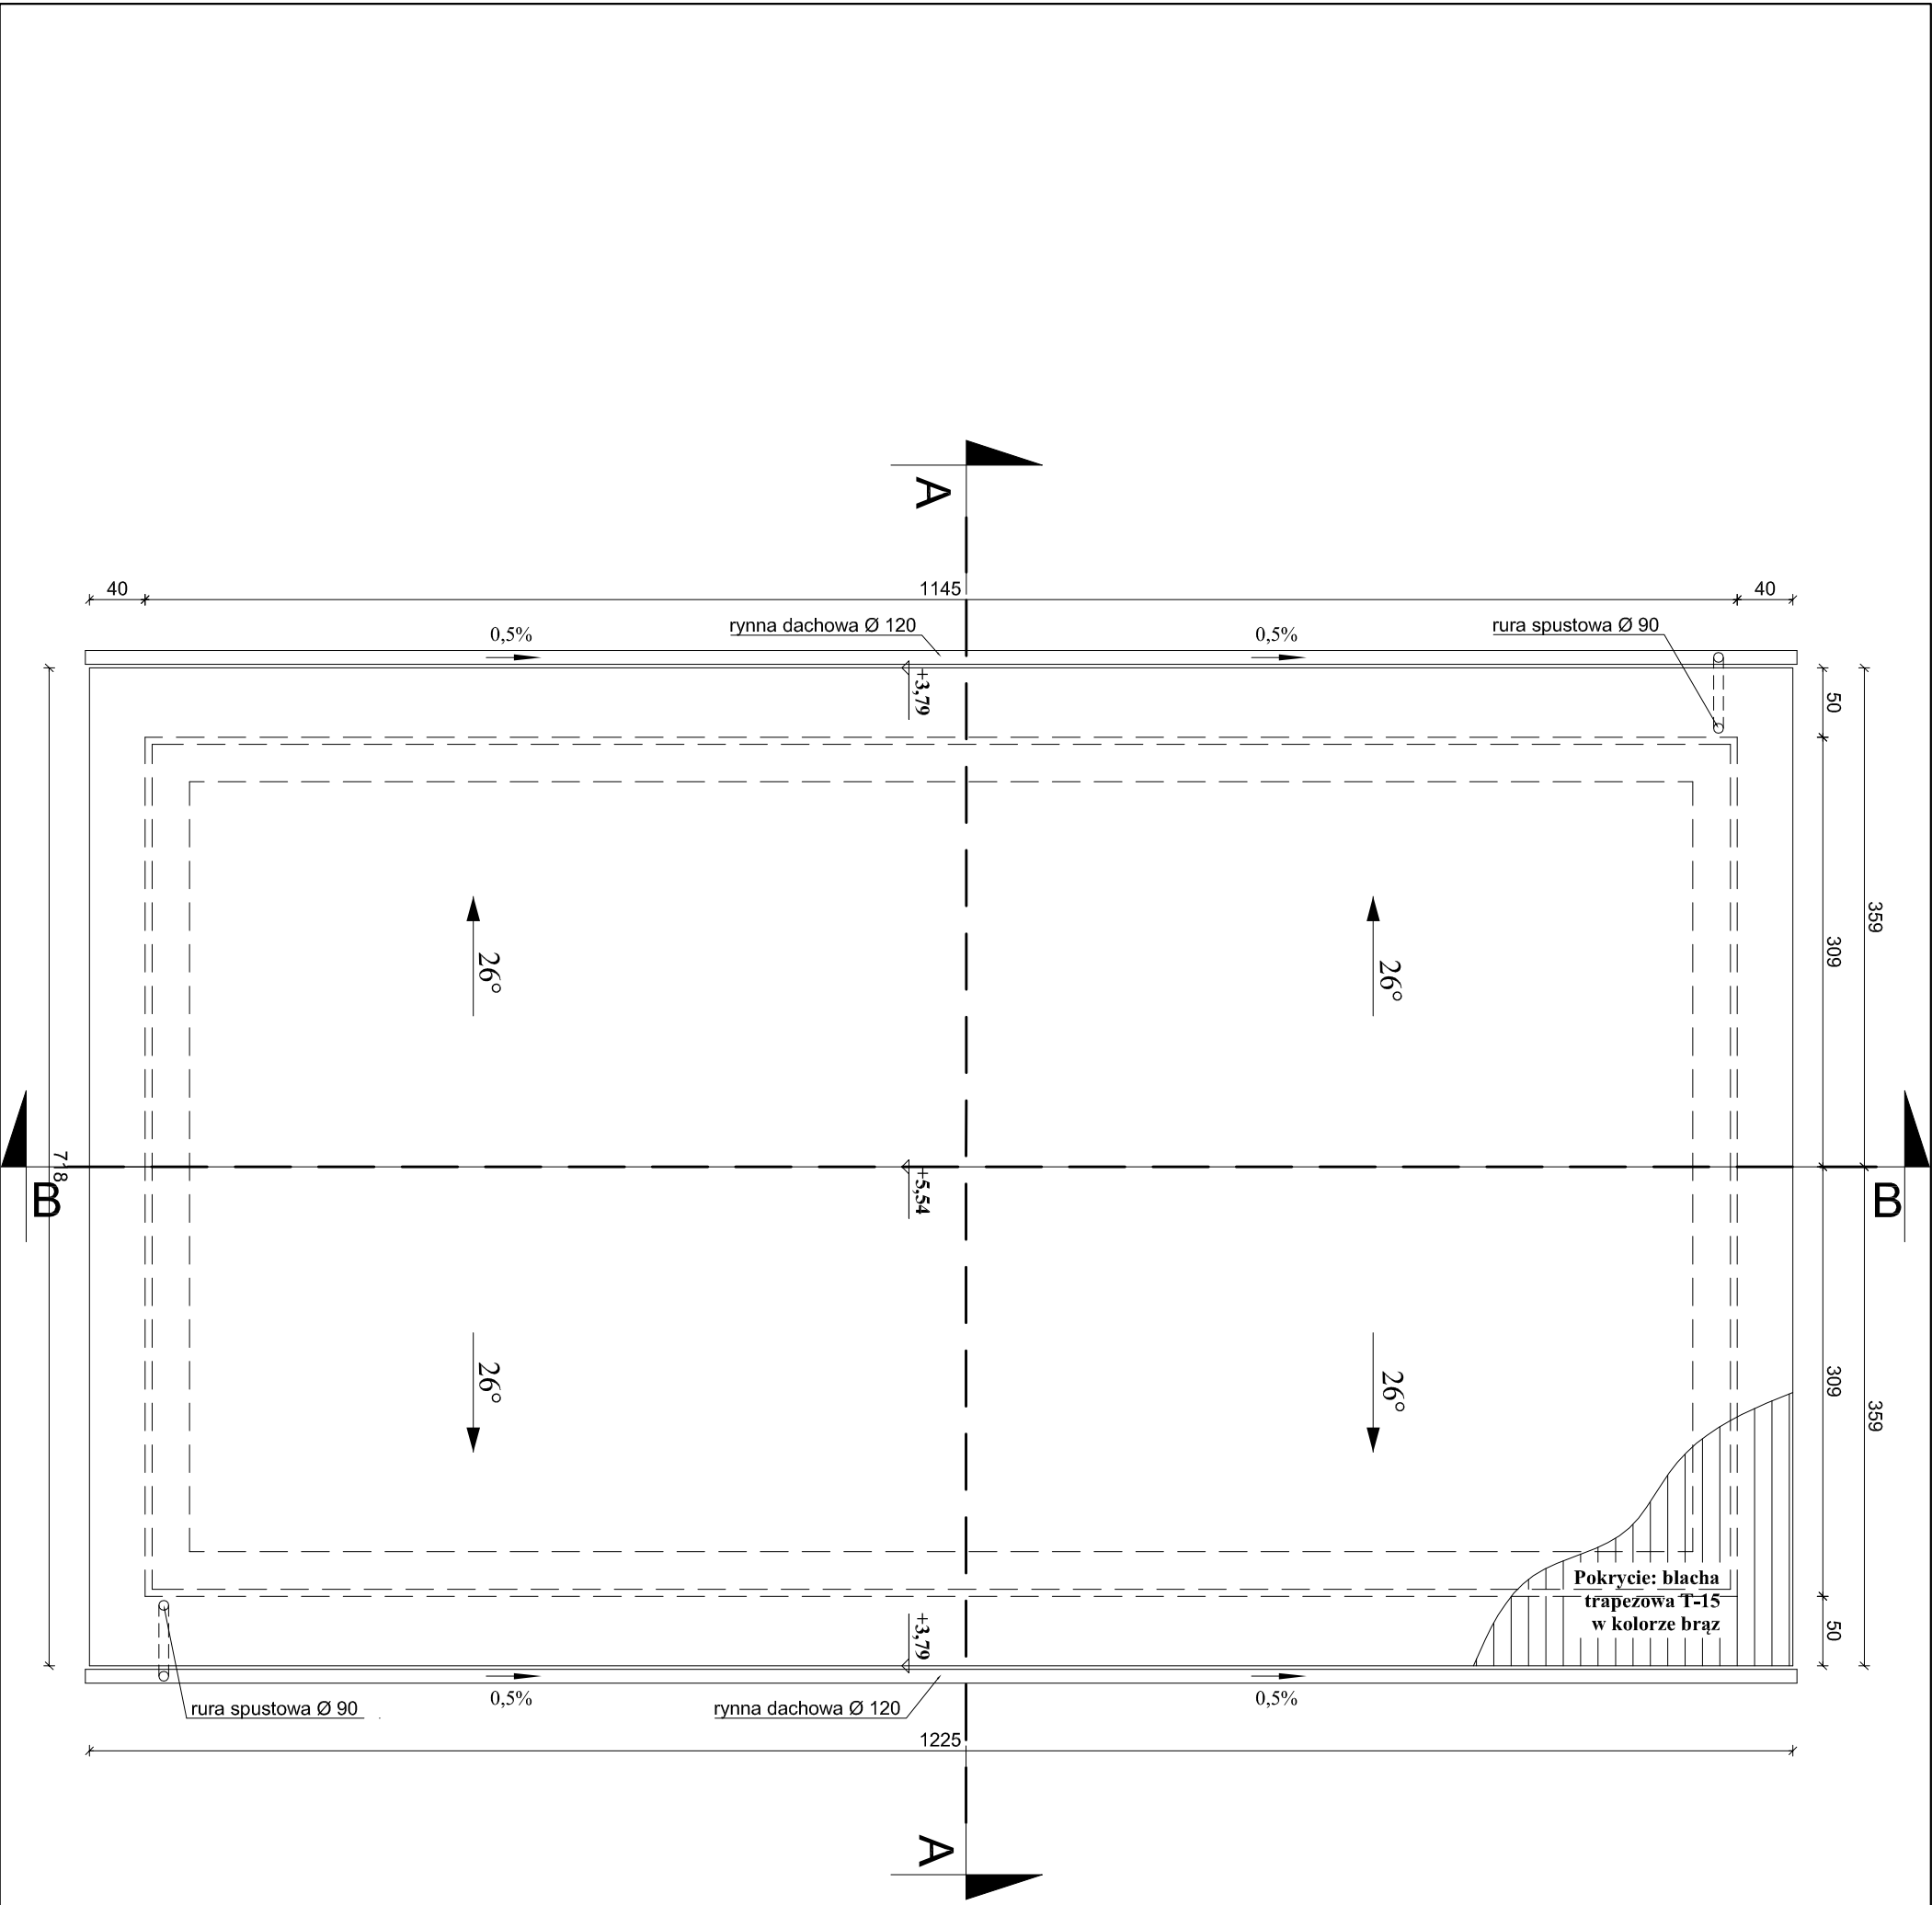

- UWAGI:
1. Powierzchnia dachu ok. 98,0 m²
 2. Wszystkie wymiary zostały podane w rzucie
 3. Rynny i rury spustowe z PCV w kolorze pokrycia
 4. Podbitka PCV mocowana prostopadle do ściany na ruszcie systemowym

PROJEKTOWANIE KONSTRUKCJI BUDOWLANYCH I INŻYNIERSKICH mgr inż. ROBERT CZECH									
38-460 Jedlicze, ul. Obronców Wolności 6, robertczech@wp.pl, tel: 608 436 828									
Projekt: ROZBUDOWA I PRZEBUDOWA BUDYNKU DOMU LUDOWEGO					Temat rysunku:				
W DŁUGIM ORAZ PRZEBUDOWA I ROZBUDOWA BUDYNKU GARAŻU OSI W KOLORACH ZADANIA INWESTYCYJNEGO					RZUT DACHU – BUDYNEK				
PN: MODERNIZACJA OSIEDLI DZIAŁKACH					GARAŻU OSP				
Nr EMD: 462, 463, 464, 500					Lokalizacja: DŁUGIE, GMINA JEDLICZE				
Inwestor:					DZ.NR EMD.: 462, 464				
38-460 JEDLICZE, UL. RYNEK 6					Format:				
R. CZECH					A3				
UPR. 85/99					Skala:				
1:50					Bronża:				
Sprawdzający:					ARCH. – BUD. INWENTARYZACJA				
Nr rysunku:					15 // 2022 – 03				
Nr rew.:					1				
1					Data:				
11.2022									