


**SKALA 1:50**

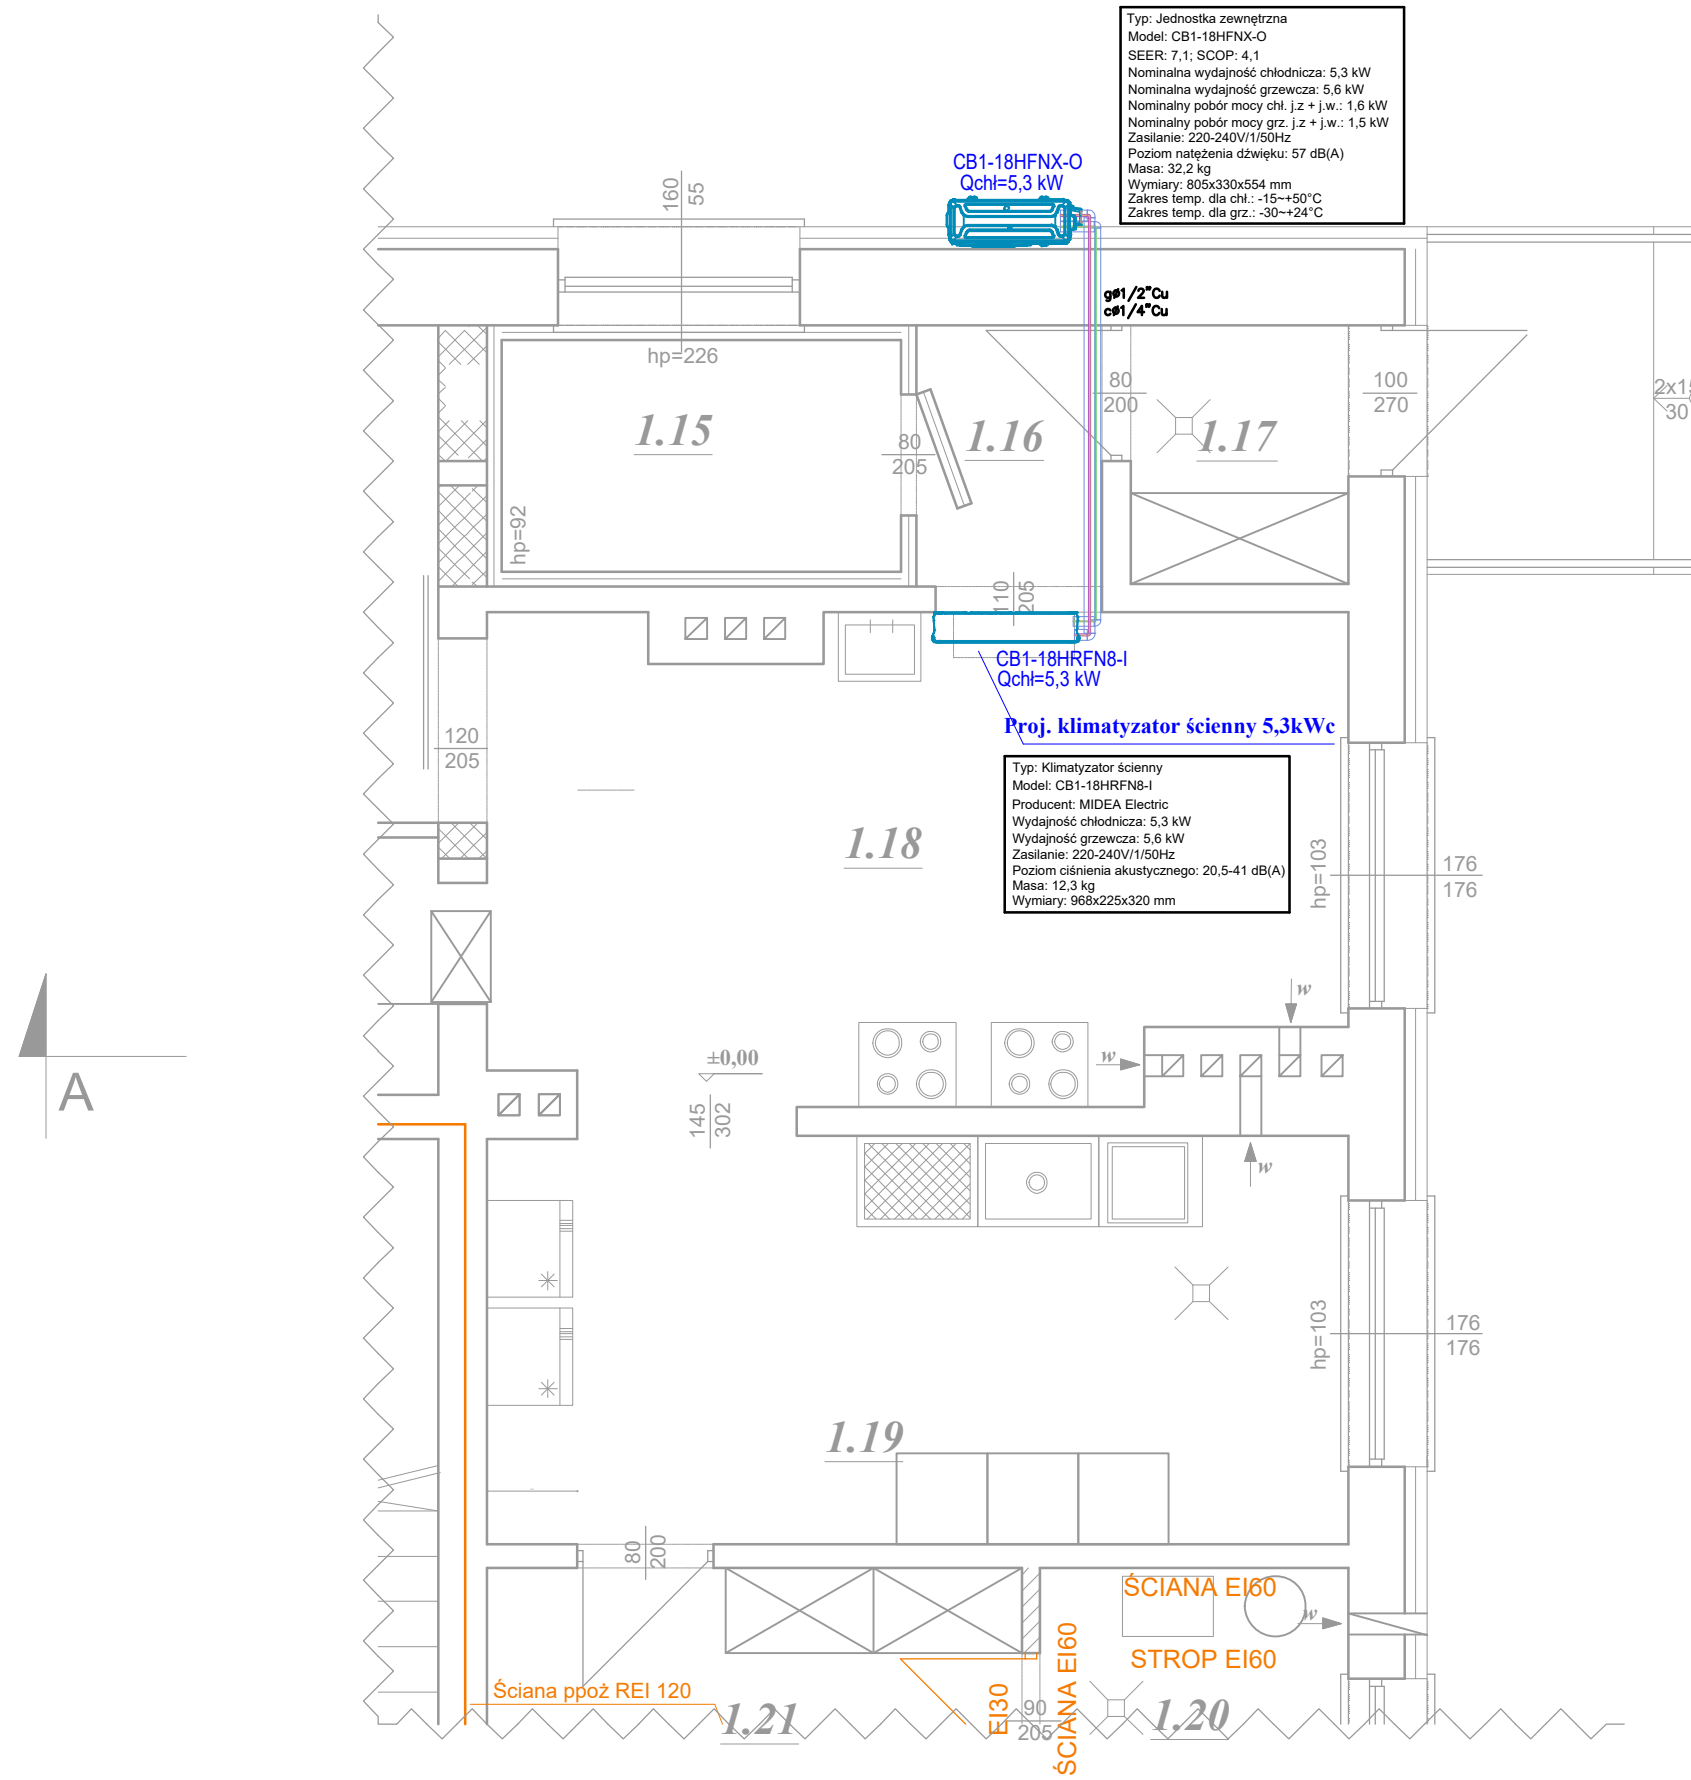

PROJEKTOWANIE KONSTRUKCJI BUDOWLANYCH I INŻYNIERSKICH mgr inż. ROBERT CZECH 38-460 Jedlicze, ul. Obronców Wolności 6, robertczech@wp.pl, tel: 608 436 828											
Projekt: ROZBUDOWA I PRZEBUDOWA BUDYNKU DOMU LUDOWEGO W DŁUGIM ORAZ PRZEBUDOWA I ROZBUDOWA BUDYNKU GARAZU OSP W DŁUGIM W RAMACH ZADANIA INWESTYCYJNEGO PN: "MODERNIZACJA DOMU LUDOWEGO W DŁUGIM" NA DZIAŁKACH NR EWID. 462, 464 OBRĘB DŁUGIE						Temat rysunku: <b>RZUT PARTERU</b> <b>- instalacja klimatyzacji -</b>					
Inwestor:		GMINA JEDLICZE 38-460 JEDLICZE, UL. RYNEK 6				Lokalizacja: DŁUGIE, GMINA JEDLICZE DZ.NR EWID.: 462, 464					
Projektanci:		Piotr Boroń		PDK/0029/POOS/09		Format:		A4	Skala:	1: 50	
Sprawdzający:		Józef Boroń		GT-8341/53/77		Branża:		SANITARNA		Stadium: PROJEKT ARCH.-BUD.	
Nr rew.:		1	3	Data:		11.2025		Nr rysunku: 01/S/2025-01			