
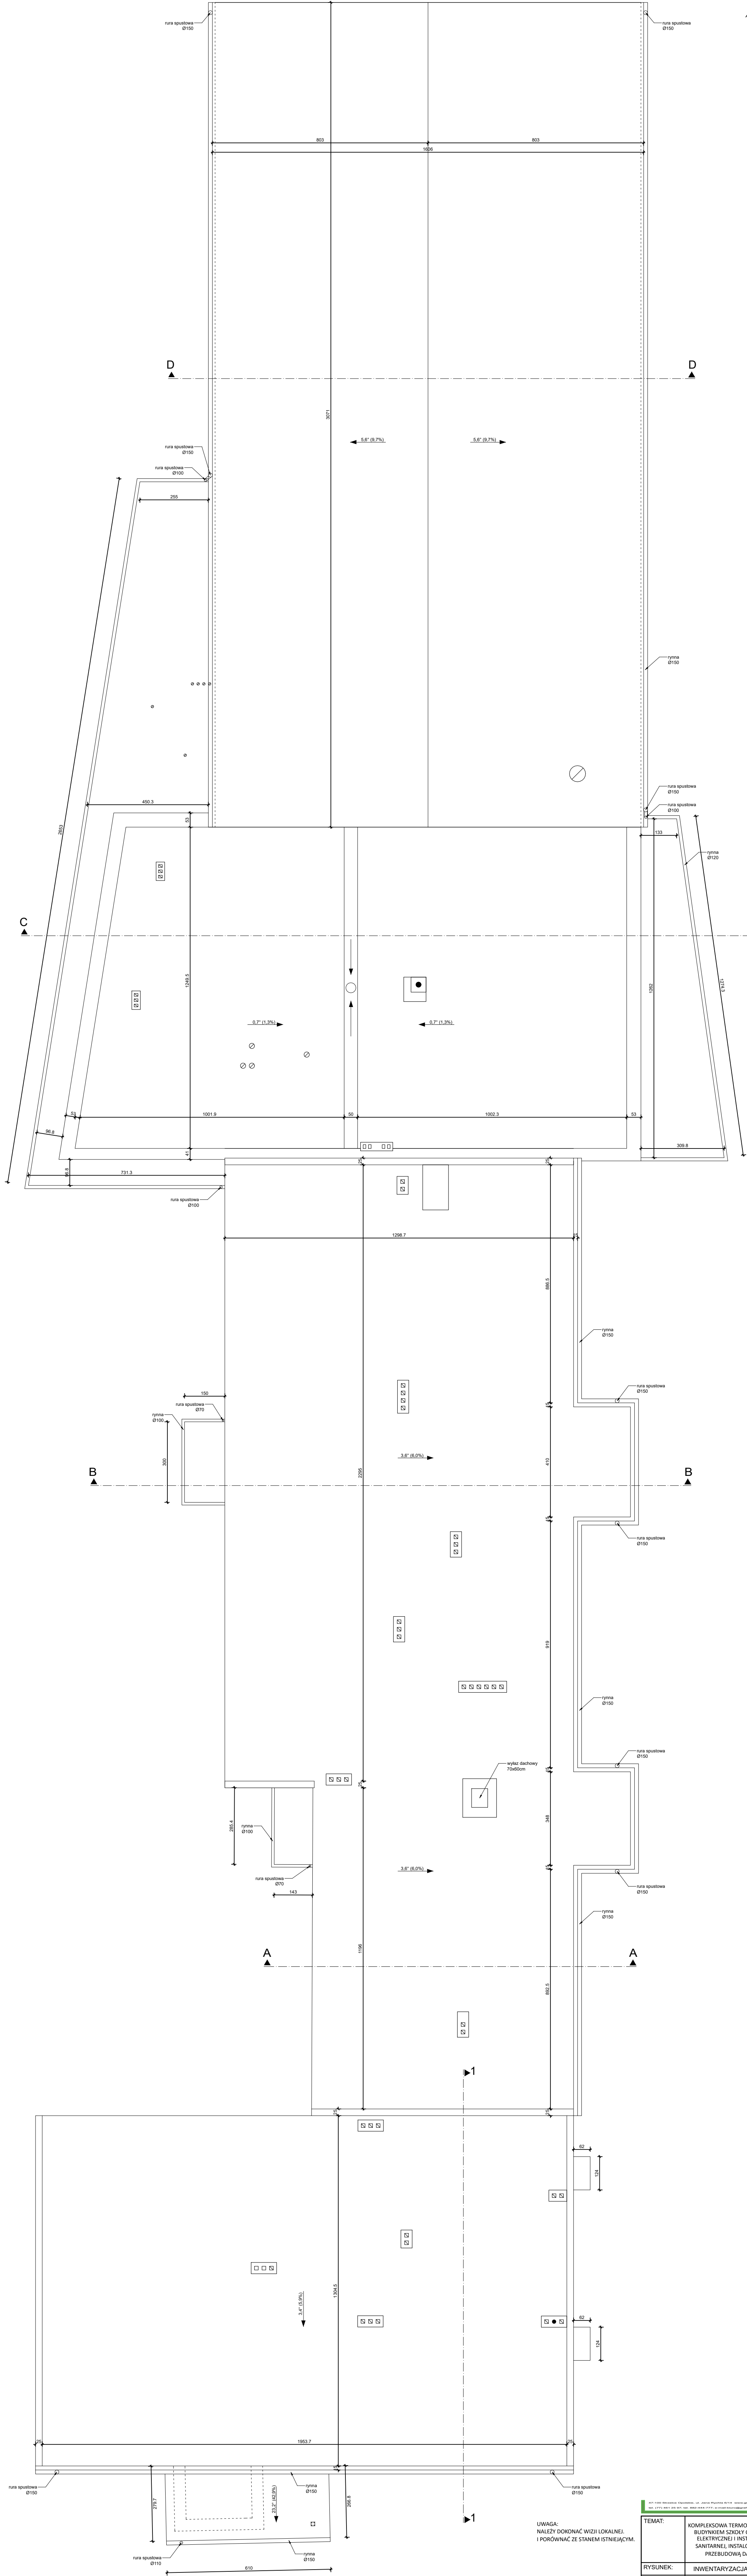


Rzut dachu (1:100)

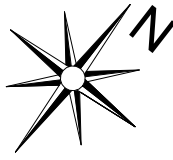

TEMAT:		KOMPLEKSOWA TERMOMODERNIZACJA BUDYNKÓW SALI GIMNASTYCZNEJ Z BUDYNKIEM SZKOŁY ORAZ PRZEDSZKOLA WRAZ Z WYMIANĄ INSTALACJI ELEKTRYCZNEJ I INSTALACJI C-O, REMONTEM INSTALACJI KANALIZACJI SANITARNEJ, INSTALOWANIEM URZĄDZEŃ FOTOWOLTAICZNYCH ORAZ PRZEBUDOWĄ DACHU ŁĄCZNIKA W MIEJSCOWOŚCI KROŚNICA.	
RYSUNEK:		INWENTARYZACJA - DACH	
LOKALIZACJA:		KROŚNICA, DZ. 172; 174/1	
INWESTOR:		Gmina Izbicko ul. Powstańców Śląskich 12, 47-180 Izbicko	
RYŚ:		IN-3	SKALA: 1:100
OPRACOWANIE:		inż. Grzegorz Szober	DATA: 03.2024