


KONCEPCJA PROJEKTOWA- LOKALIZACJA ZIELONEJ ŚCIANY

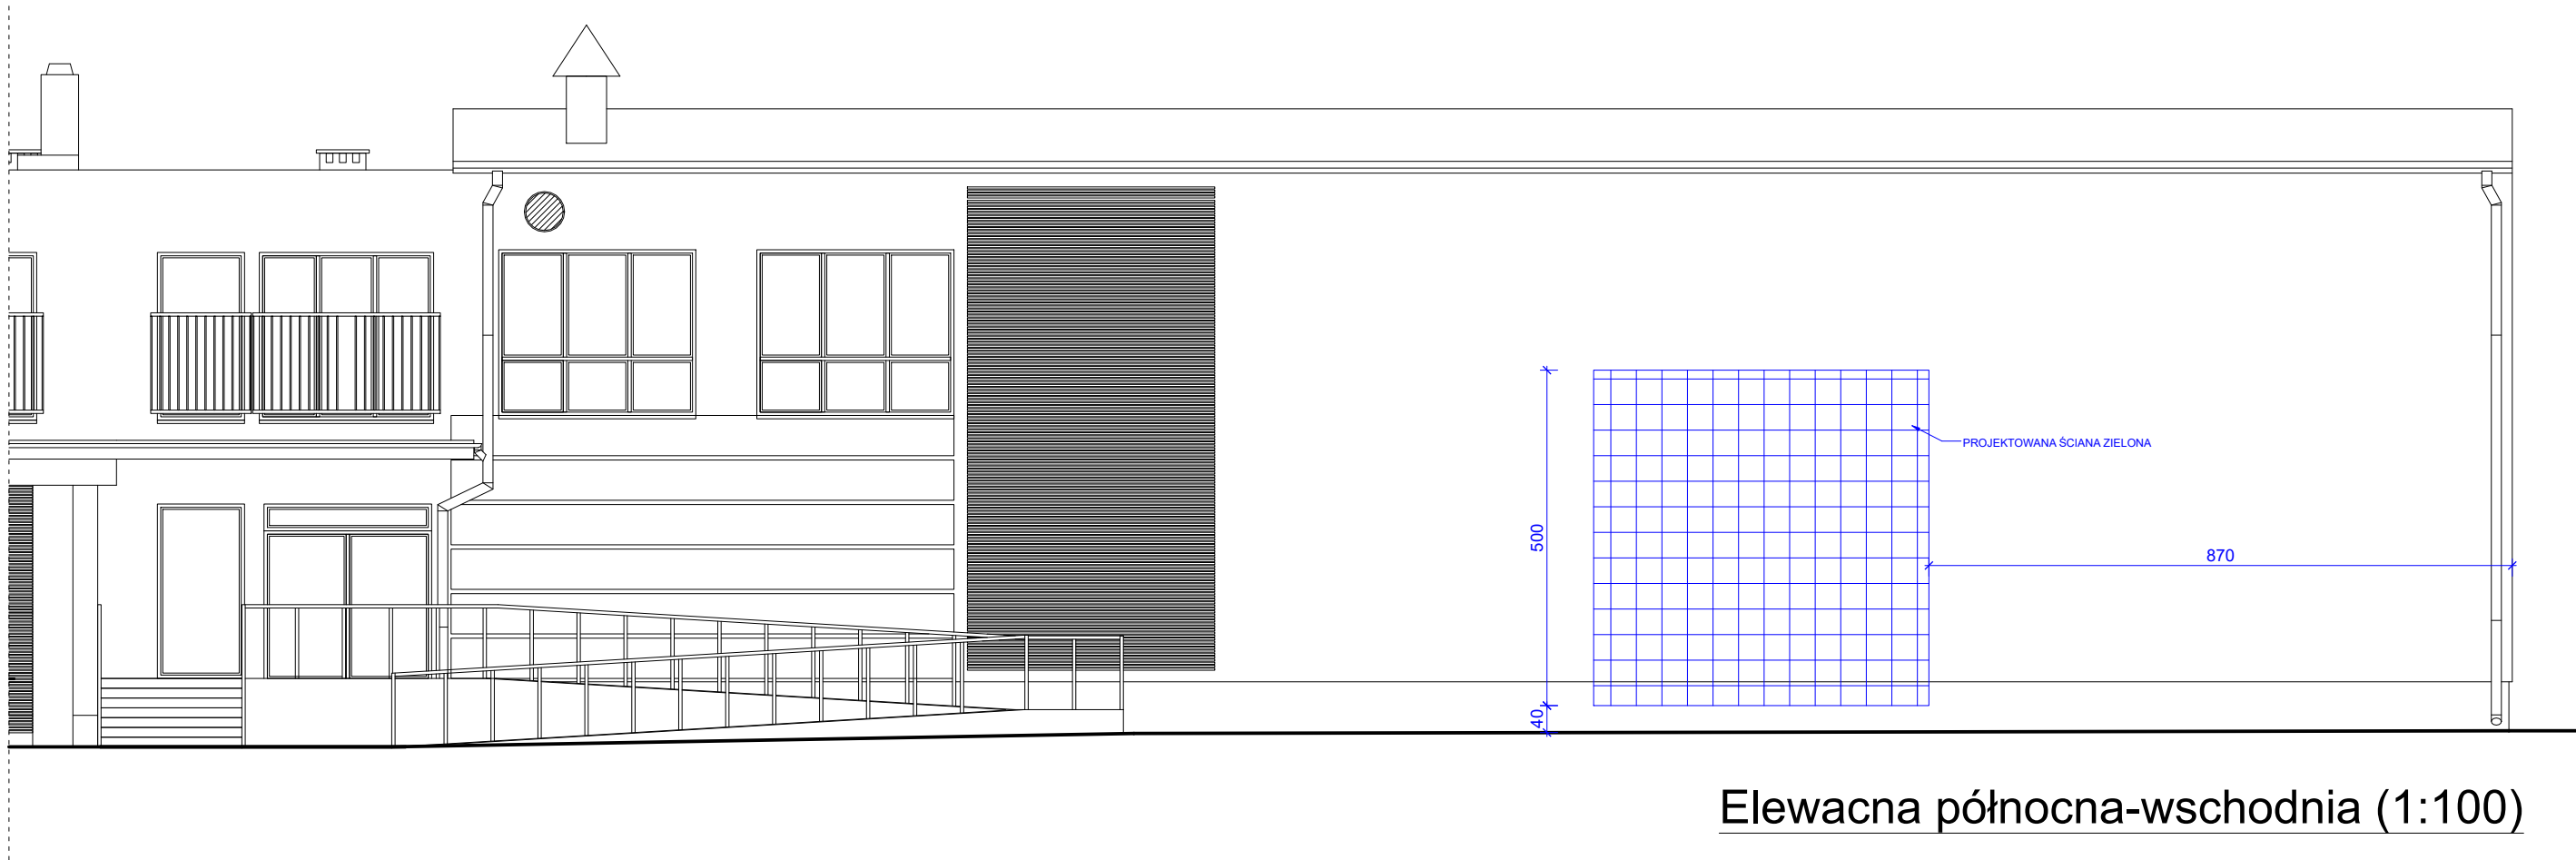

PRZYKŁAD MOCOWANIA TYPU "L"
KRATKI DO ŚCIANY



PRZYKŁAD MOCOWANIA TYPU "L"
KRATKI DO ŚCIANY-ŁĄCZENIE
KOLEJNYCH PÓŁ KRATY

PROJEKTOWANE ZMIANY W ZAKRESIE
PROJEKTU KONCEPCYJNEGO

UWAGA:
NALEŻY DOKONAĆ WIZJI LOKALNEJ.
I PORÓWNAĆ ZE STANEM ISTNIEJĄCYM.

<div>47-100 Strzelce Opolskie, ul. Jana Płychnia 6/14 www.graf-tech.pl tel. (77) 461 25 97, tel. 882-444-777, e-mail: biuro@graf-tech.pl</div> <div>GRAF USŁUGI PROJEKTOWE NADZORY BUDOWLANE NIERUCHOMOŚCI</div>		
TEMAT:	KOMPLEKSOWA TERMOMODERNIZACJA BUDYNKÓW SALI GIMNASTYCZNEJ Z BUDYNKIEM SZKOŁY ORAZ PRZEDSZKOŁA WRAZ Z WYMIANĄ INSTALACJI ELEKTRYCZNEJ I INSTALACJI C-O, REMONTEM INSTALACJI KANALIZACJI SANITARNEJ, INSTALOWANIEM URZĄDZEŃ FOTOWOLTAIICZNYCH ORAZ PRZEBUDOWĄ DACHU ŁĄCZNIKA W MIEJSCOWOŚCI KROŚNICA.	
RYSUNEK:	PROJEKT KONCEPCYJNY ŚCIANY ZIELONEJ	
LOKALIZACJA:	KROŚNICA , DZ. 172; 174/1	
INWESTOR:	Gmina Izbicko ul. Powstańców Śląskich 12, 47-180 Izbicko	
RYS.: PK-1	SKALA: 1:100	DATA: 03.2024
OPRACOWANIE: inż. Grzegorz Szober		