


Przekrój C-C (1:100)

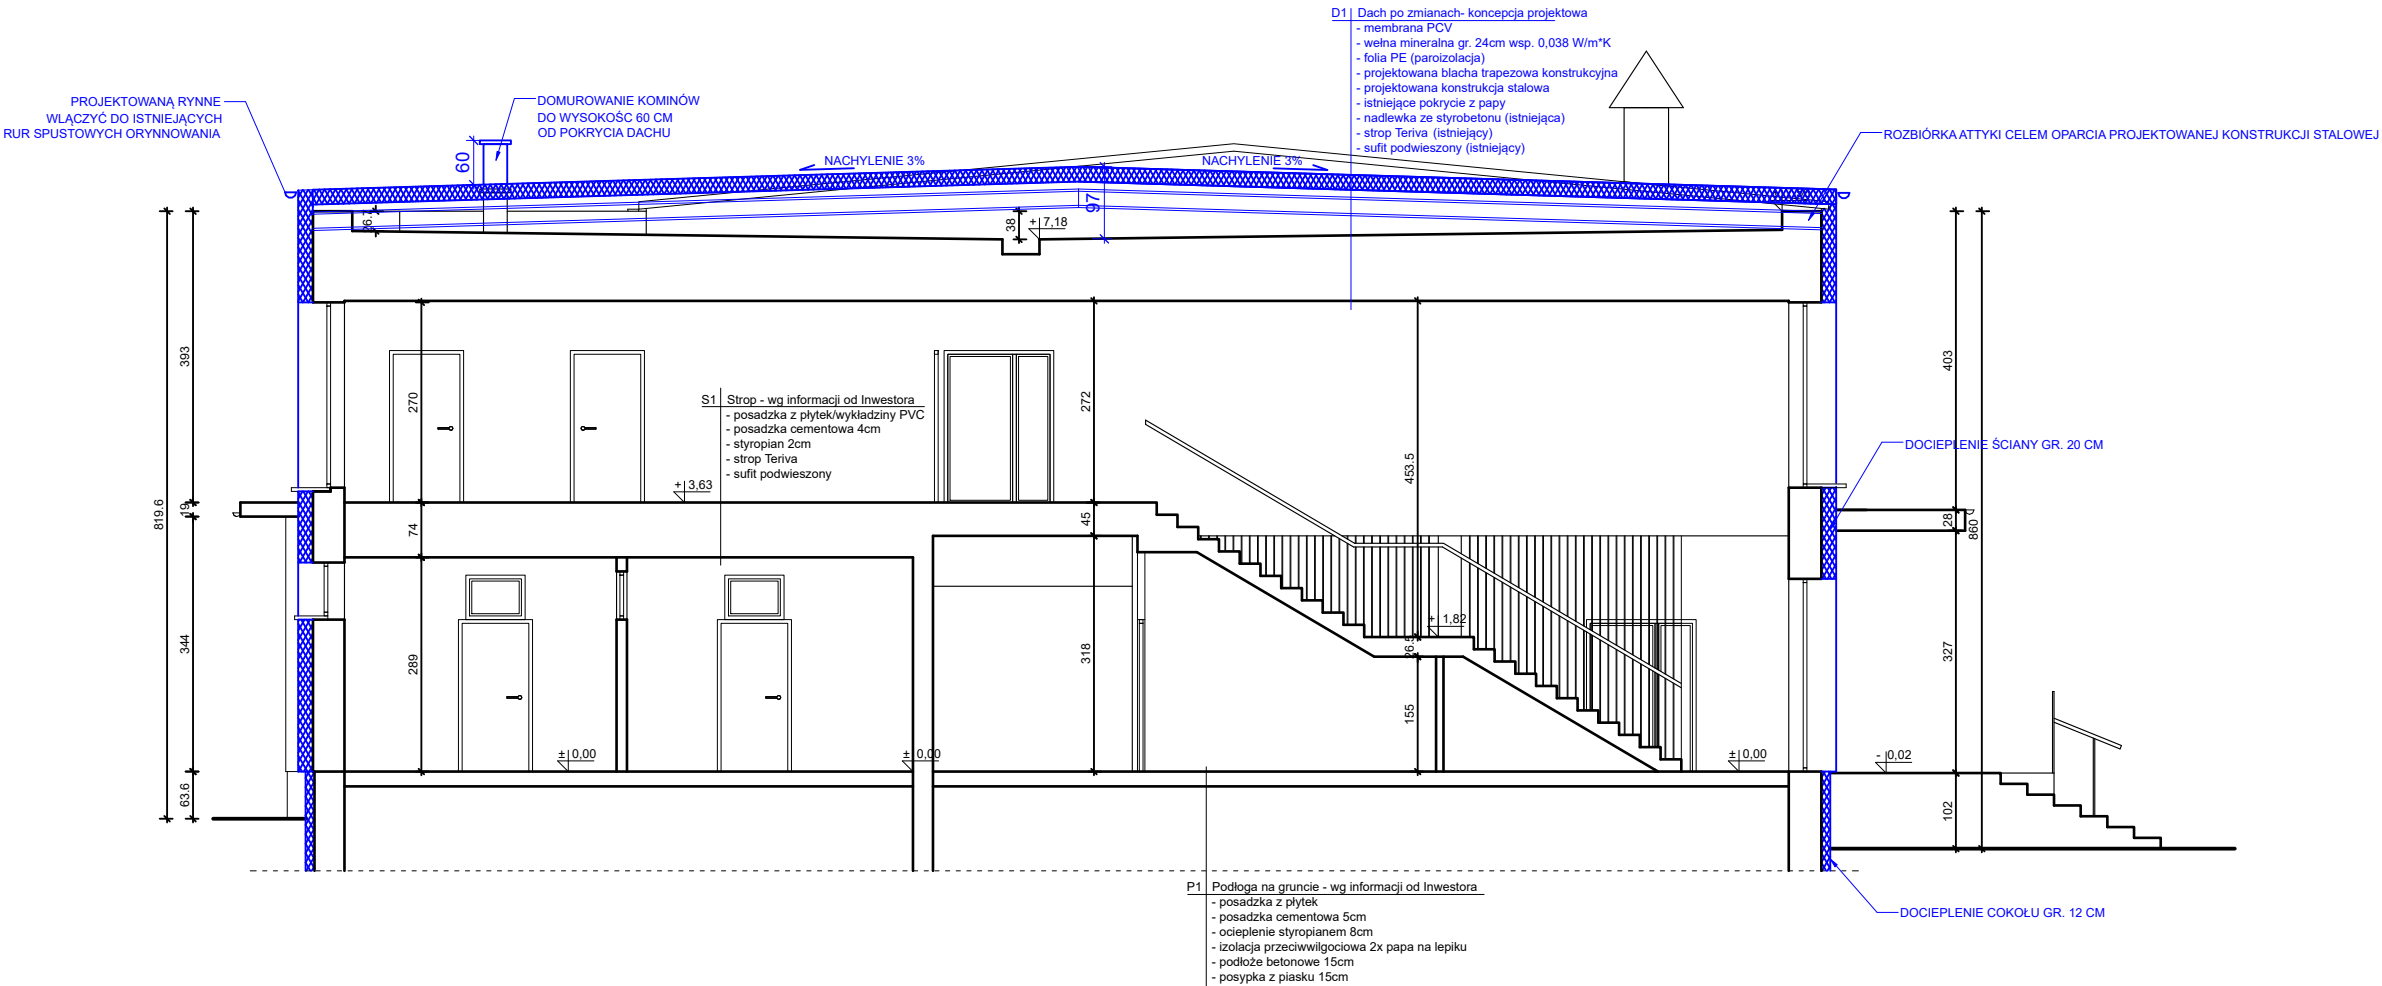

KOMINY, KOMINKI WENTYLACYJNE,
ODPOWIEETRZENIA NALEŻY PODNIEŚĆ W
ZWIĄZKU ZE ZMIANĄ WYSOKOŚCI I
NACHYLENIA DACHU.

UWAGA:
NALEŻY DOKONAĆ WIZJI LOKALNEJ.
I PORÓWNAĆ ZE STANEM ISTNIEJĄCYM.

PROJEKTOWANE ZMIANY W ZAKRESIE
PROJEKTU KONCEPCYJNEGO

47-100 Skarżyna (Opole), ul. Janka Rydyka 8/14, www.graf.tech
tel. (77) 451 25 92; tel. 882-444-777; e-mail: biuro@grafec.pl



TEMAT:	KOMPLEKSOWA TERMOMODERNIZACJA BUDYNKÓW SALI GIMNASTYCZNEJ Z BUDYNKIEM SZKOŁY ORAZ PRZEDSZKOŁA WRAZ Z WYMIANĄ INSTALACJI ELEKTRYCZNEJ I INSTALACJI C-O, REMONTEM INSTALACJI KANALIZACJI SANITARNEJ, INSTALOWANIEM URZĄDZEŃ FOTOWOLTAICZNYCH ORAZ PRZEBUDOWĄ DACHU ŁĄCZNIKA W MIEJSCOWOŚCI KROŚNICA.		
RYSUNEK:	PROJ. KONCEPCYJNY PRZEBUDOWY DACHU NAD ŁĄCZNIKIEM		
LOKALIZACJA:	KROŚNICA , DZ. 172; 174/1		
INWESTOR:	Gmina Izbicko ul. Powstańców Śląskich 12, 47-180 Izbicko		
RYS.: PK-2	SKALA: 1:100	DATA: 03.2024	
OPRACOWANIE: inż. Grzegorz Szober			