

Podlaski.pl konsultanci dźwigowi

JEDNOSTKA PROJEKTOWA
Grzegorz Podlaski, ul. Włodarzewska 57B/10, 02-384 Warszawa
tel.: +48 608 444 812, e-mail: biuro@podlaski.pl

ZESPÓŁ PROJEKTOWY PROJEKTOWAŁ	UPRAWNIENIA	PODPIS
...
OPRACOWAŁ mgr inż. Grzegorz Podlaski
SPRAWDZIŁ
...


INWESTOR
Gmina Syców
ul. Mickiewicza 1, 56-500 Syców
-

INWESTYCJA
Budowa windy zewnętrznej przy budynku
Urzędu Miasta i Gminy w Sycowie
...

OBIEKT
ul. Mickiewicza 1, 56-500 Syców
dz. ew. nr 20/3 AR_14, obr. 0001 Syców,
jedn. ew. 021407_4, kategoria obiektu budowlanego XII

TYTUŁ RYSUNKU
ANALIZA LOKALIZACJI
RZUT PIWNICY

DATA	SKALA	NR RYSUNKU
05.2025	1:125	A-01
-	-	-

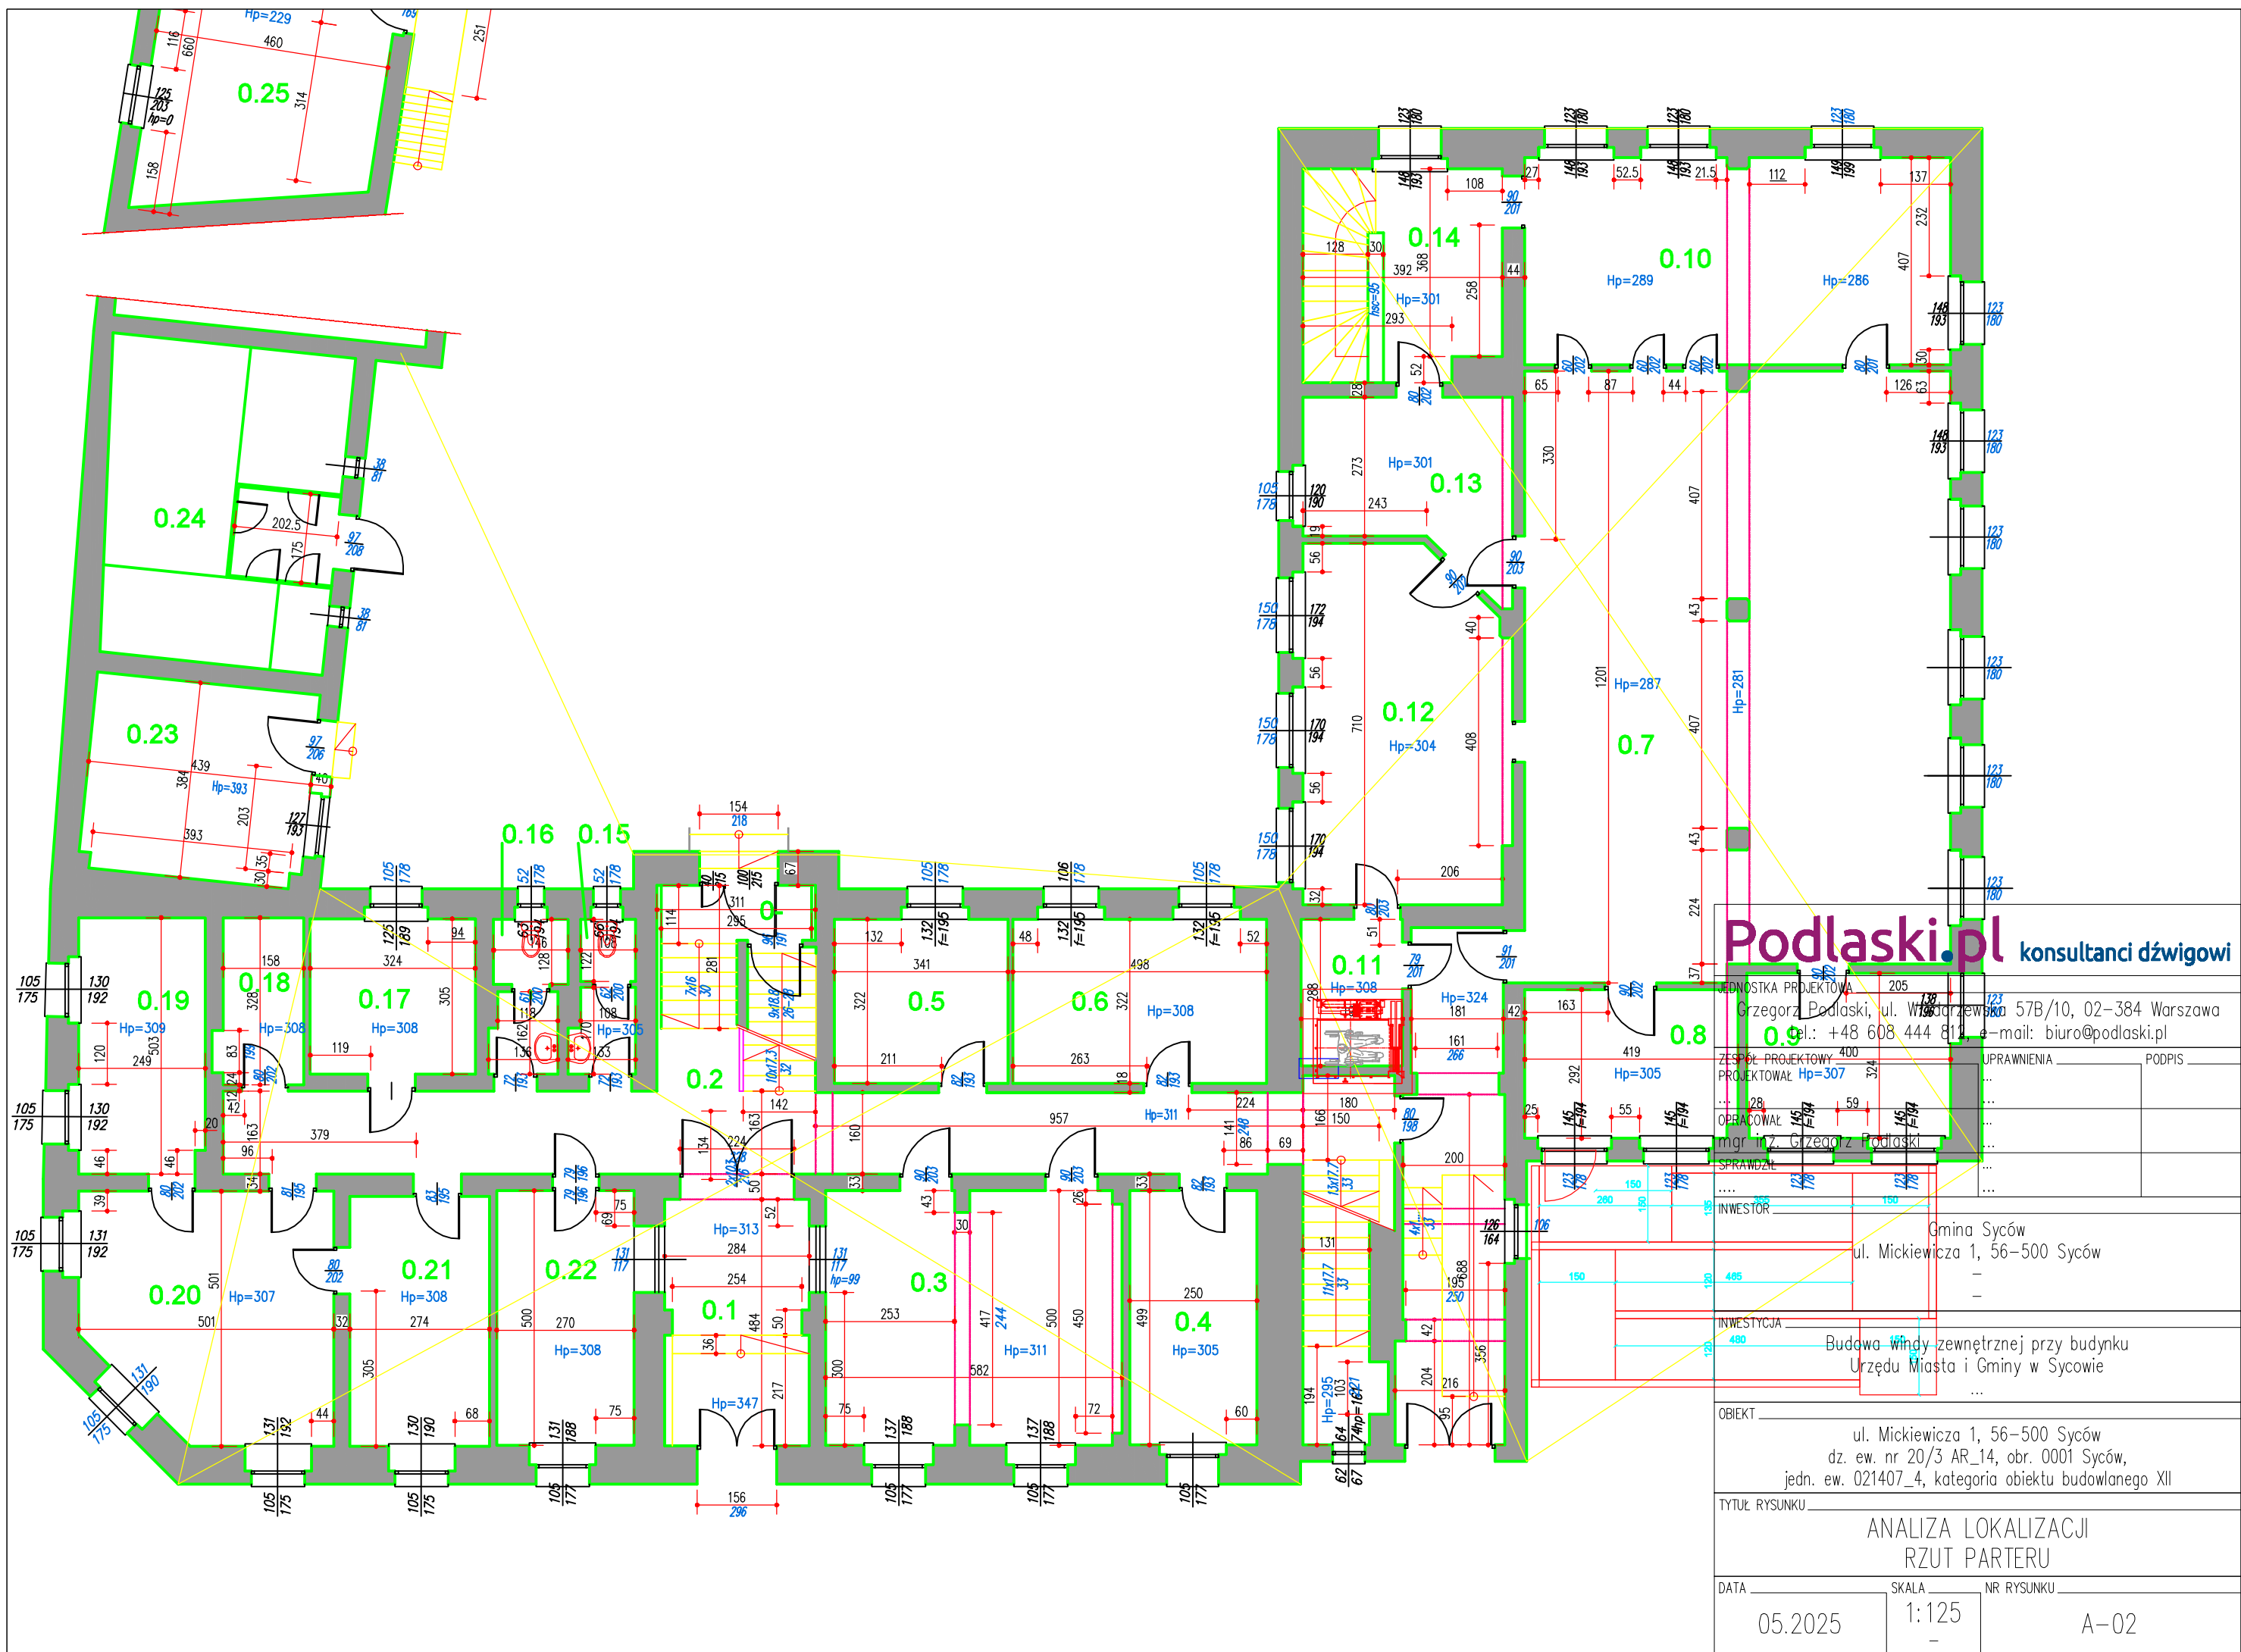

Podlaski.pl konsultanci dźwigowi

JEDNOSTKA PROJEKTOWA
Grzegorz Podlaski, ul. Włodarczyka 57B/10, 02-384 Warszawa
tel.: +48 608 444 811, e-mail: biuro@podlaski.pl

ZESPÓŁ PROJEKTOWY
PROJEKTOWAŁ
OPRACOWAŁ
mgr inż. Grzegorz Podlaski
SPRAWDZIŁ
INWESTOR

UPRAWNIENIA
PODPIS

Gmina Syców
ul. Mickiewicza 1, 56-500 Syców

Budowa windy zewnętrznej przy budynku
Urzędu Miasta i Gminy w Sycowie

OBIEKT

ul. Mickiewicza 1, 56-500 Syców
dz. ew. nr 20/3 AR.14, obr. 0001 Syców,
jedn. ew. 021407_4, kategoria obiektu budowlanego XII

TYTUŁ RYSUNKU

ANALIZA LOKALIZACJI
RZUT PARTERU

DATA


05.2025

SKALA

1:125

NR RYSUNKU

A-02

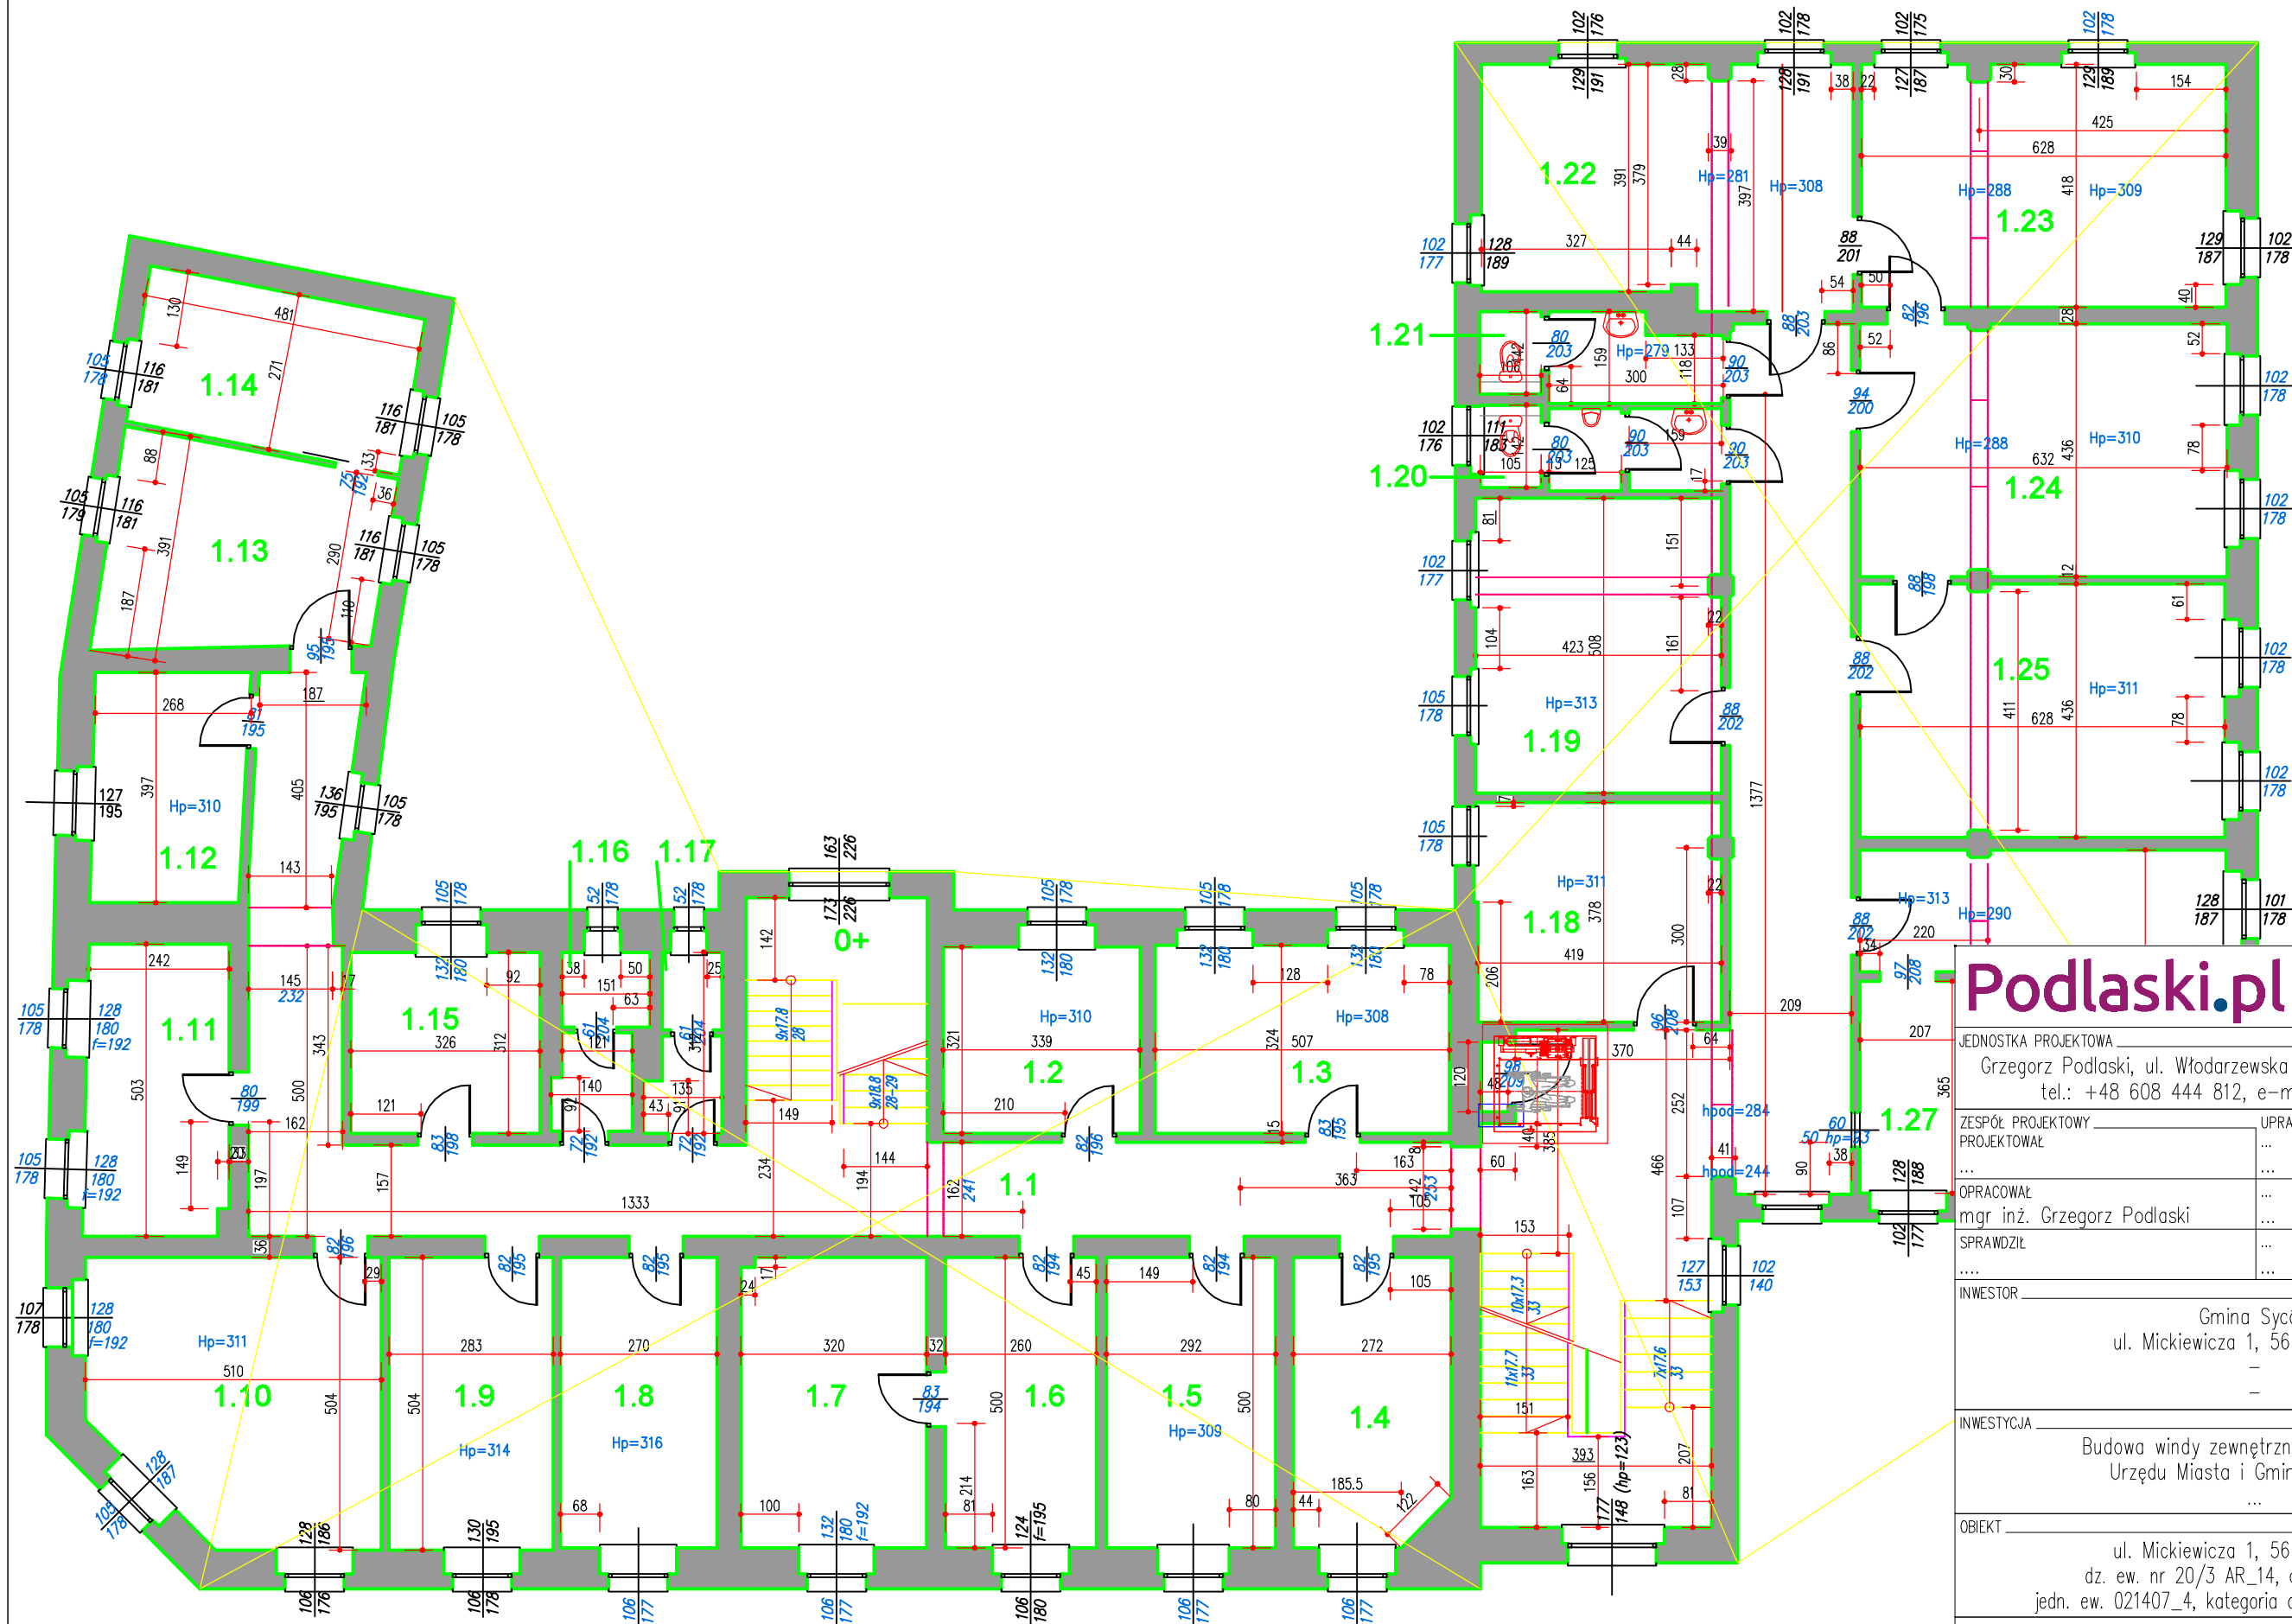

Podlaski.pl konsultanci dźwigowi

JEDNOSTKA PROJEKTOWA
Grzegorz Podlaski, ul. Włodarzewska 57B/10, 02-384 Warszawa
tel.: +48 608 444 812, e-mail: biuro@podlaski.pl

ZESPÓŁ PROJEKTOWY	UPRAWNIENIA	PODPIS
PROJEKTOWAŁ
...
OPRACOWAŁ
mgr inż. Grzegorz Podlaski
SPRAWDZIŁ
...


INWESTOR
Gmina Syców
ul. Mickiewicza 1, 56-500 Syców
-

INWESTYCJA
Budowa windy zewnętrznej przy budynku
Urzędu Miasta i Gminy w Sycowie
...

OBIEKT
ul. Mickiewicza 1, 56-500 Syców
dz. ew. nr 20/3 AR_14, obr. 0001 Syców,
jedn. ew. 021407_4, kategoria obiektu budowlanego XII

TYTUŁ RYSUNKU
ANALIZA LOKALIZACJI
RZUT PIĘTRA 1

DATA	SKALA	NR RYSUNKU
05.2025	1:125	A-03

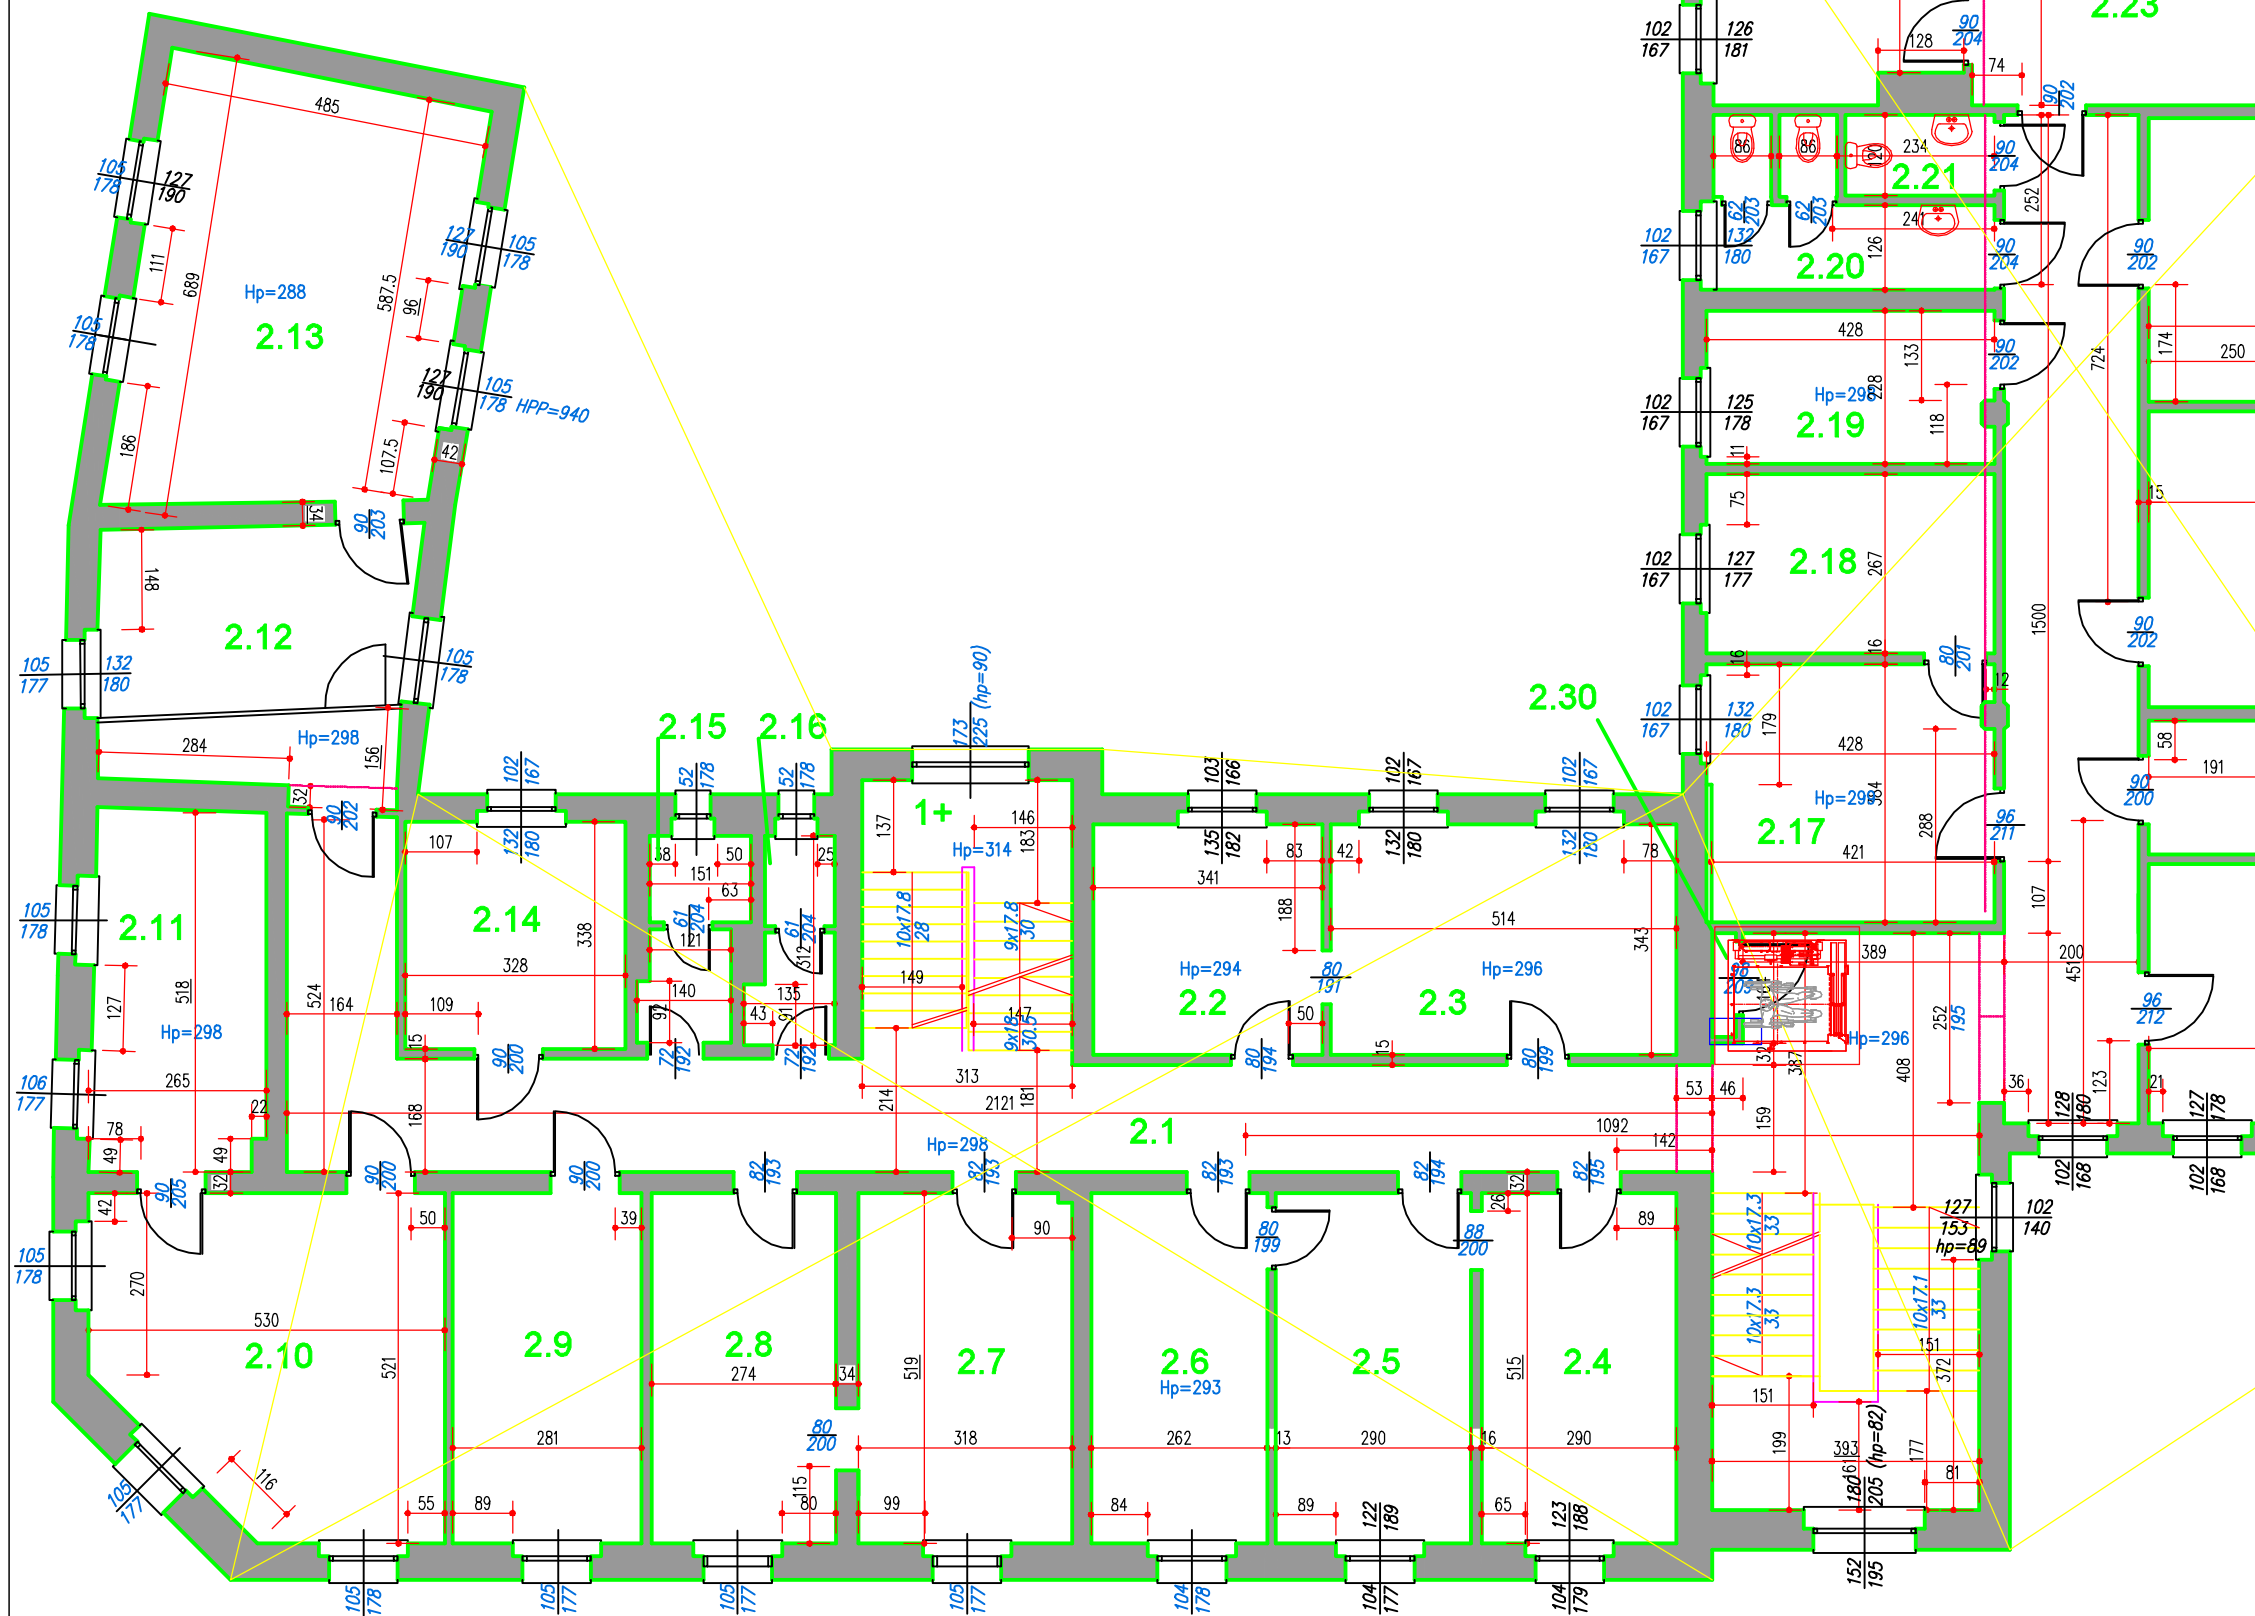

Podlaski.pl konsultanci dźwigowi

JEDNOSTKA PROJEKTOWA
Grzegorz Podlaski, ul. Włodarzewska 57B/10, 02-384 Warszawa
tel.: +48 608 444 812, e-mail: biuro@podlaski.pl

ZESPÓŁ PROJEKTOWY	UPRAWNIENIA	PODPIS
PROJEKTOWAŁ
...
OPRACOWAŁ
mgr inż. Grzegorz Podlaski
SPRAWDZIŁ
...


INWESTOR
Gmina Syców
ul. Mickiewicza 1, 56-500 Syców
—
—

INWESTYCJA
Budowa windy zewnętrznej przy budynku
Urzędu Miasta i Gminy w Sycowie
...

OBIEKT
ul. Mickiewicza 1, 56-500 Syców
dz. ew. nr 20/3 AR.14, obr. 0001 Syców,
jedn. ew. 021407_4, kategoria obiektu budowlanego XII


TYTUŁ RYSUNKU
ANALIZA LOKALIZACJI
RZUT PIĘTRA 2

DATA	SKALA	NR RYSUNKU
05.2025	1:125	A-04
—	—	—

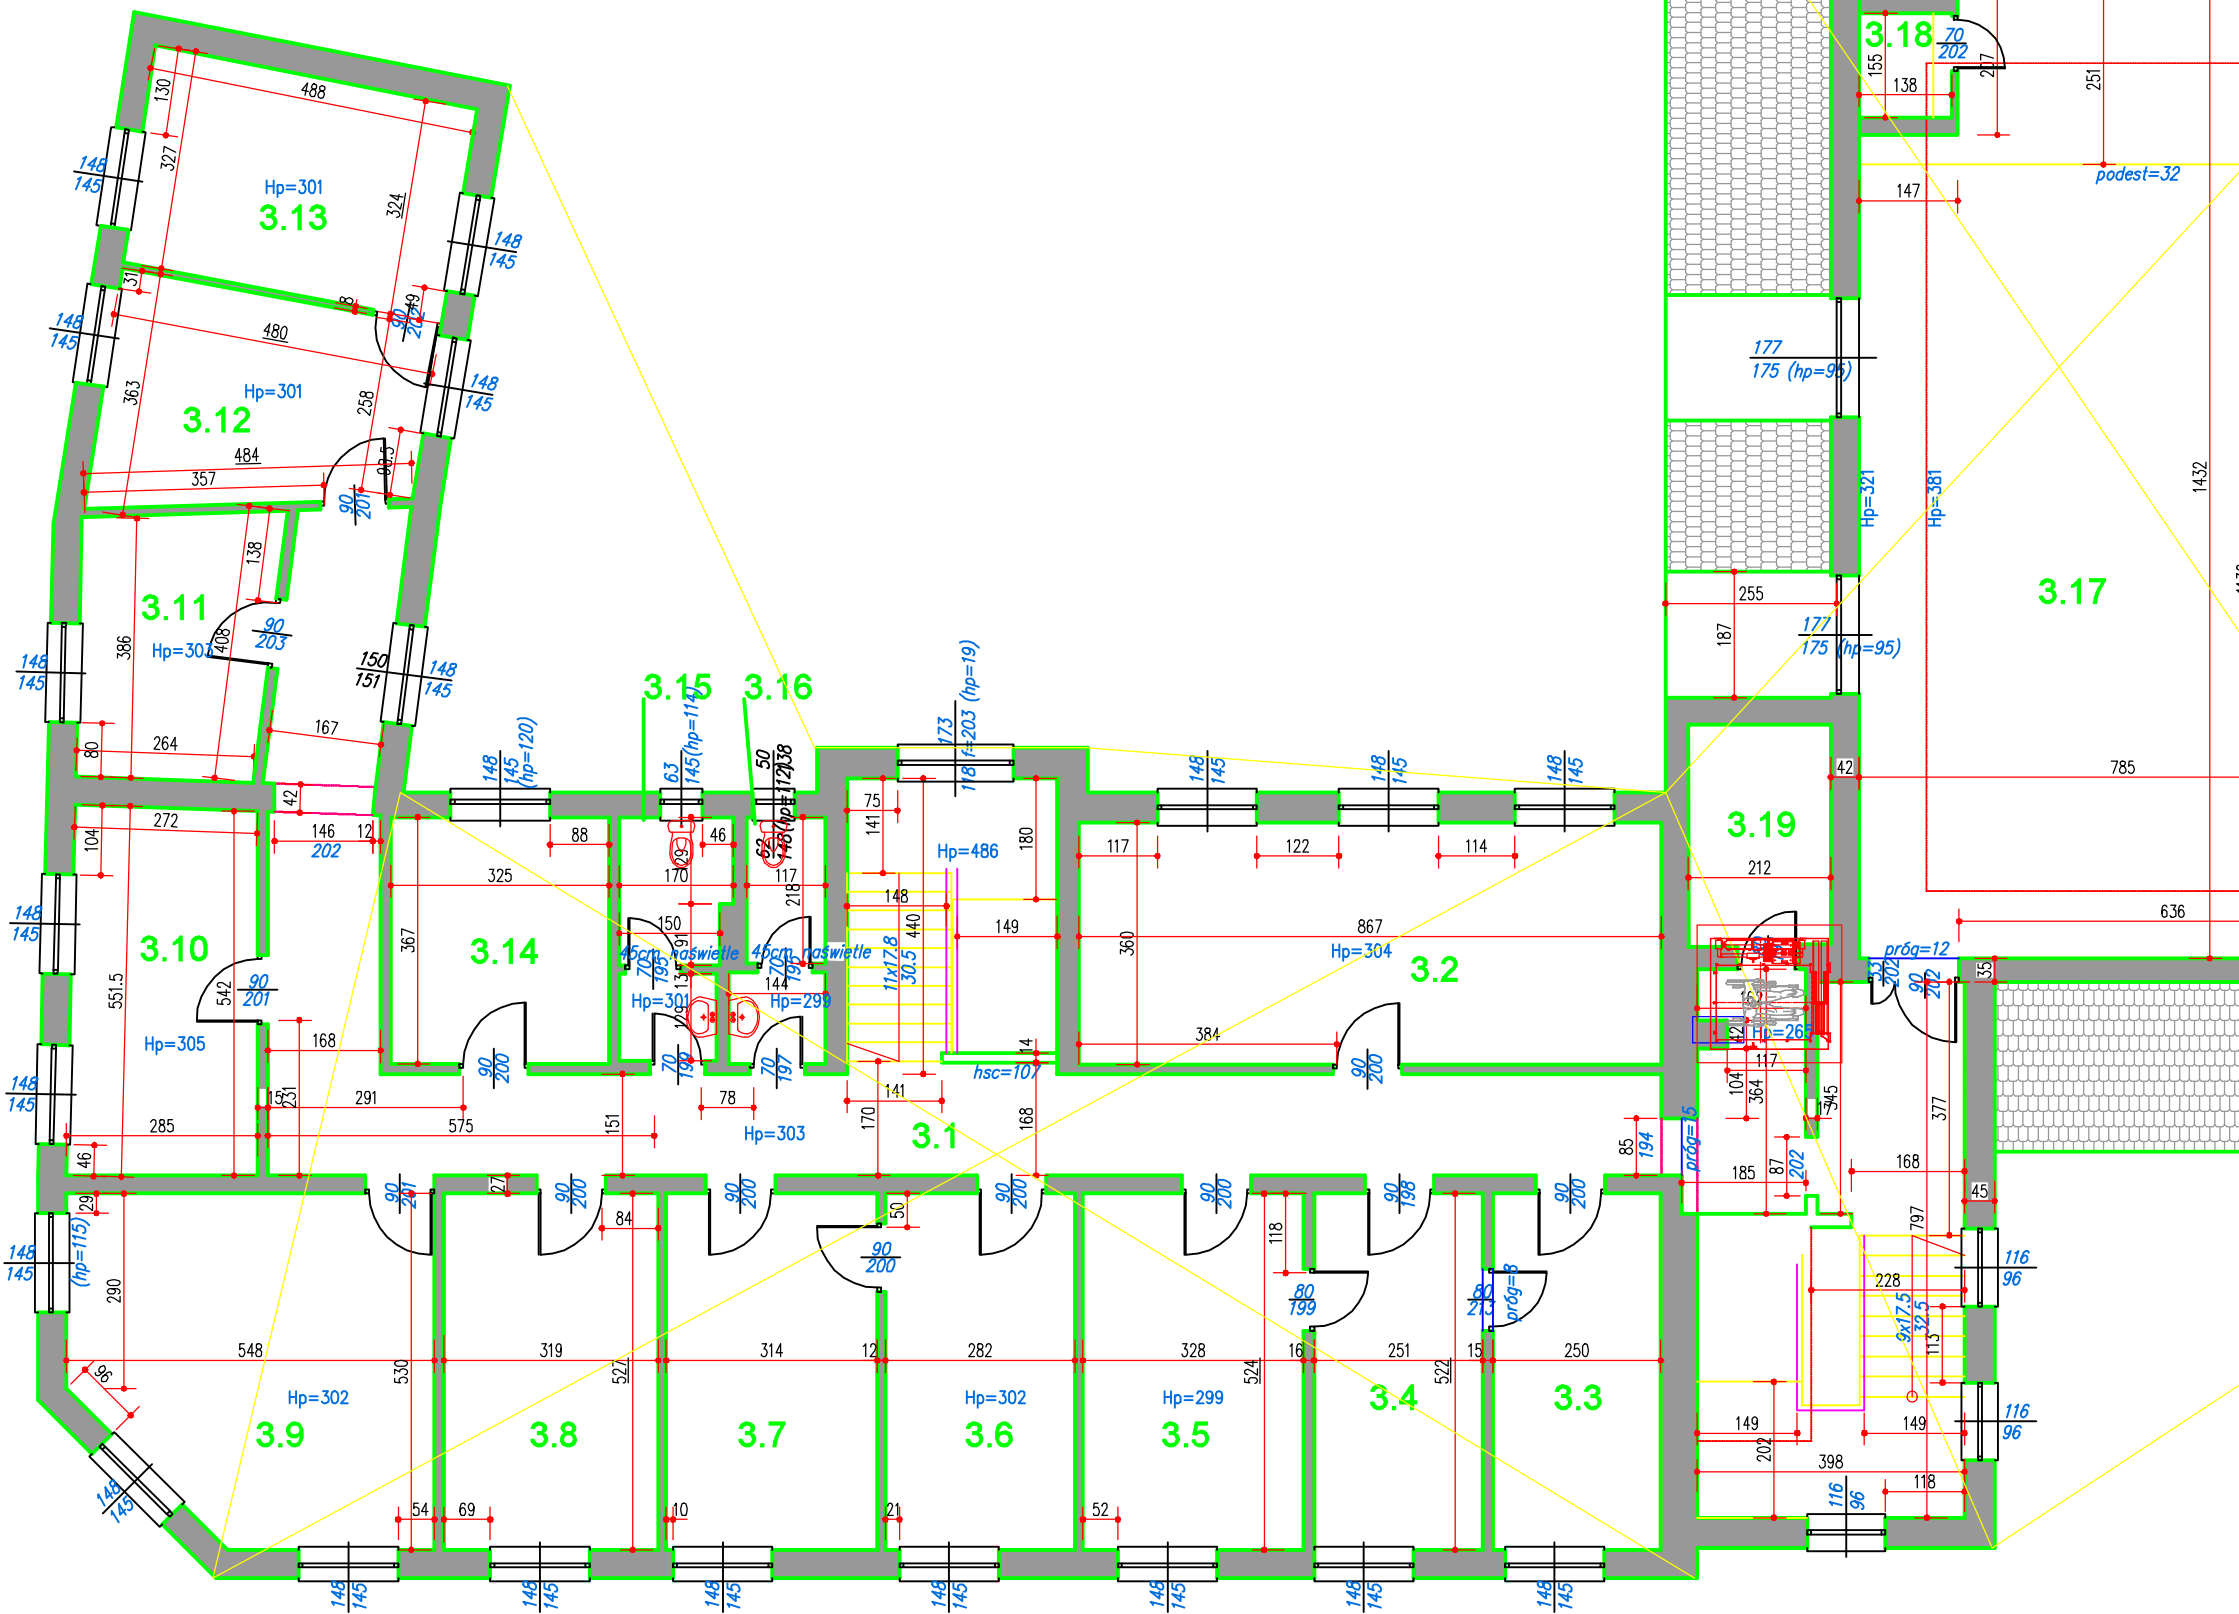

Podlaski.pl konsultanci dźwigowi		
JEDNOSTKA PROJEKTOWA Grzegorz Podlaski, ul. Włodarzewska 57B/10, 02-384 Warszawa tel.: +48 608 444 812, e-mail: biuro@podlaski.pl		
ZESPÓŁ PROJEKTOWY PROJEKTOWAŁ ...	UPRAWNIENIA ...	PODPIS ...
OPRACOWAŁ mgr inż. Grzegorz Podlaski
SPRAWDZIŁ
INWESTOR Gmina Syców ul. Mickiewicza 1, 56-500 Syców - -		
INWESTYCJA Budowa windy zewnętrznej przy budynku Urzędu Miasta i Gminy w Sycowie ...		
OBIEKT ul. Mickiewicza 1, 56-500 Syców dz. ew. nr 20/3 AR_14, obr. 0001 Syców, jedn. ew. 021407_4, kategoria obiektu budowlanego XII		
TYTUŁ RYSUNKU ANALIZA LOKALIZACJI RZUT PIĘTRA 3		
DATA 05.2025	SKALA 1:125 -	NR RYSUNKU A-05

Architectural floor plan of a room. The room is rectangular with a semi-circular extension on the right side. The main rectangular area has a width of 206 and a length of 269. The semi-circular extension has a radius of 73 and a central angle of 180 degrees. The room is surrounded by a green border, and there is a red border on the left side. The room is labeled "4.1" in the center. The text "12 stopni betonu" is written vertically on the left side, and "betonové stěny" is written vertically on the right side. The dimensions 63 and 63 are shown at the bottom, and 63 and 63 are shown on the right side. The dimensions 68 and 70 are shown at the bottom left. The dimensions 83 and 83 are shown on the left side. The dimensions 73 and 180 are shown at the top right.

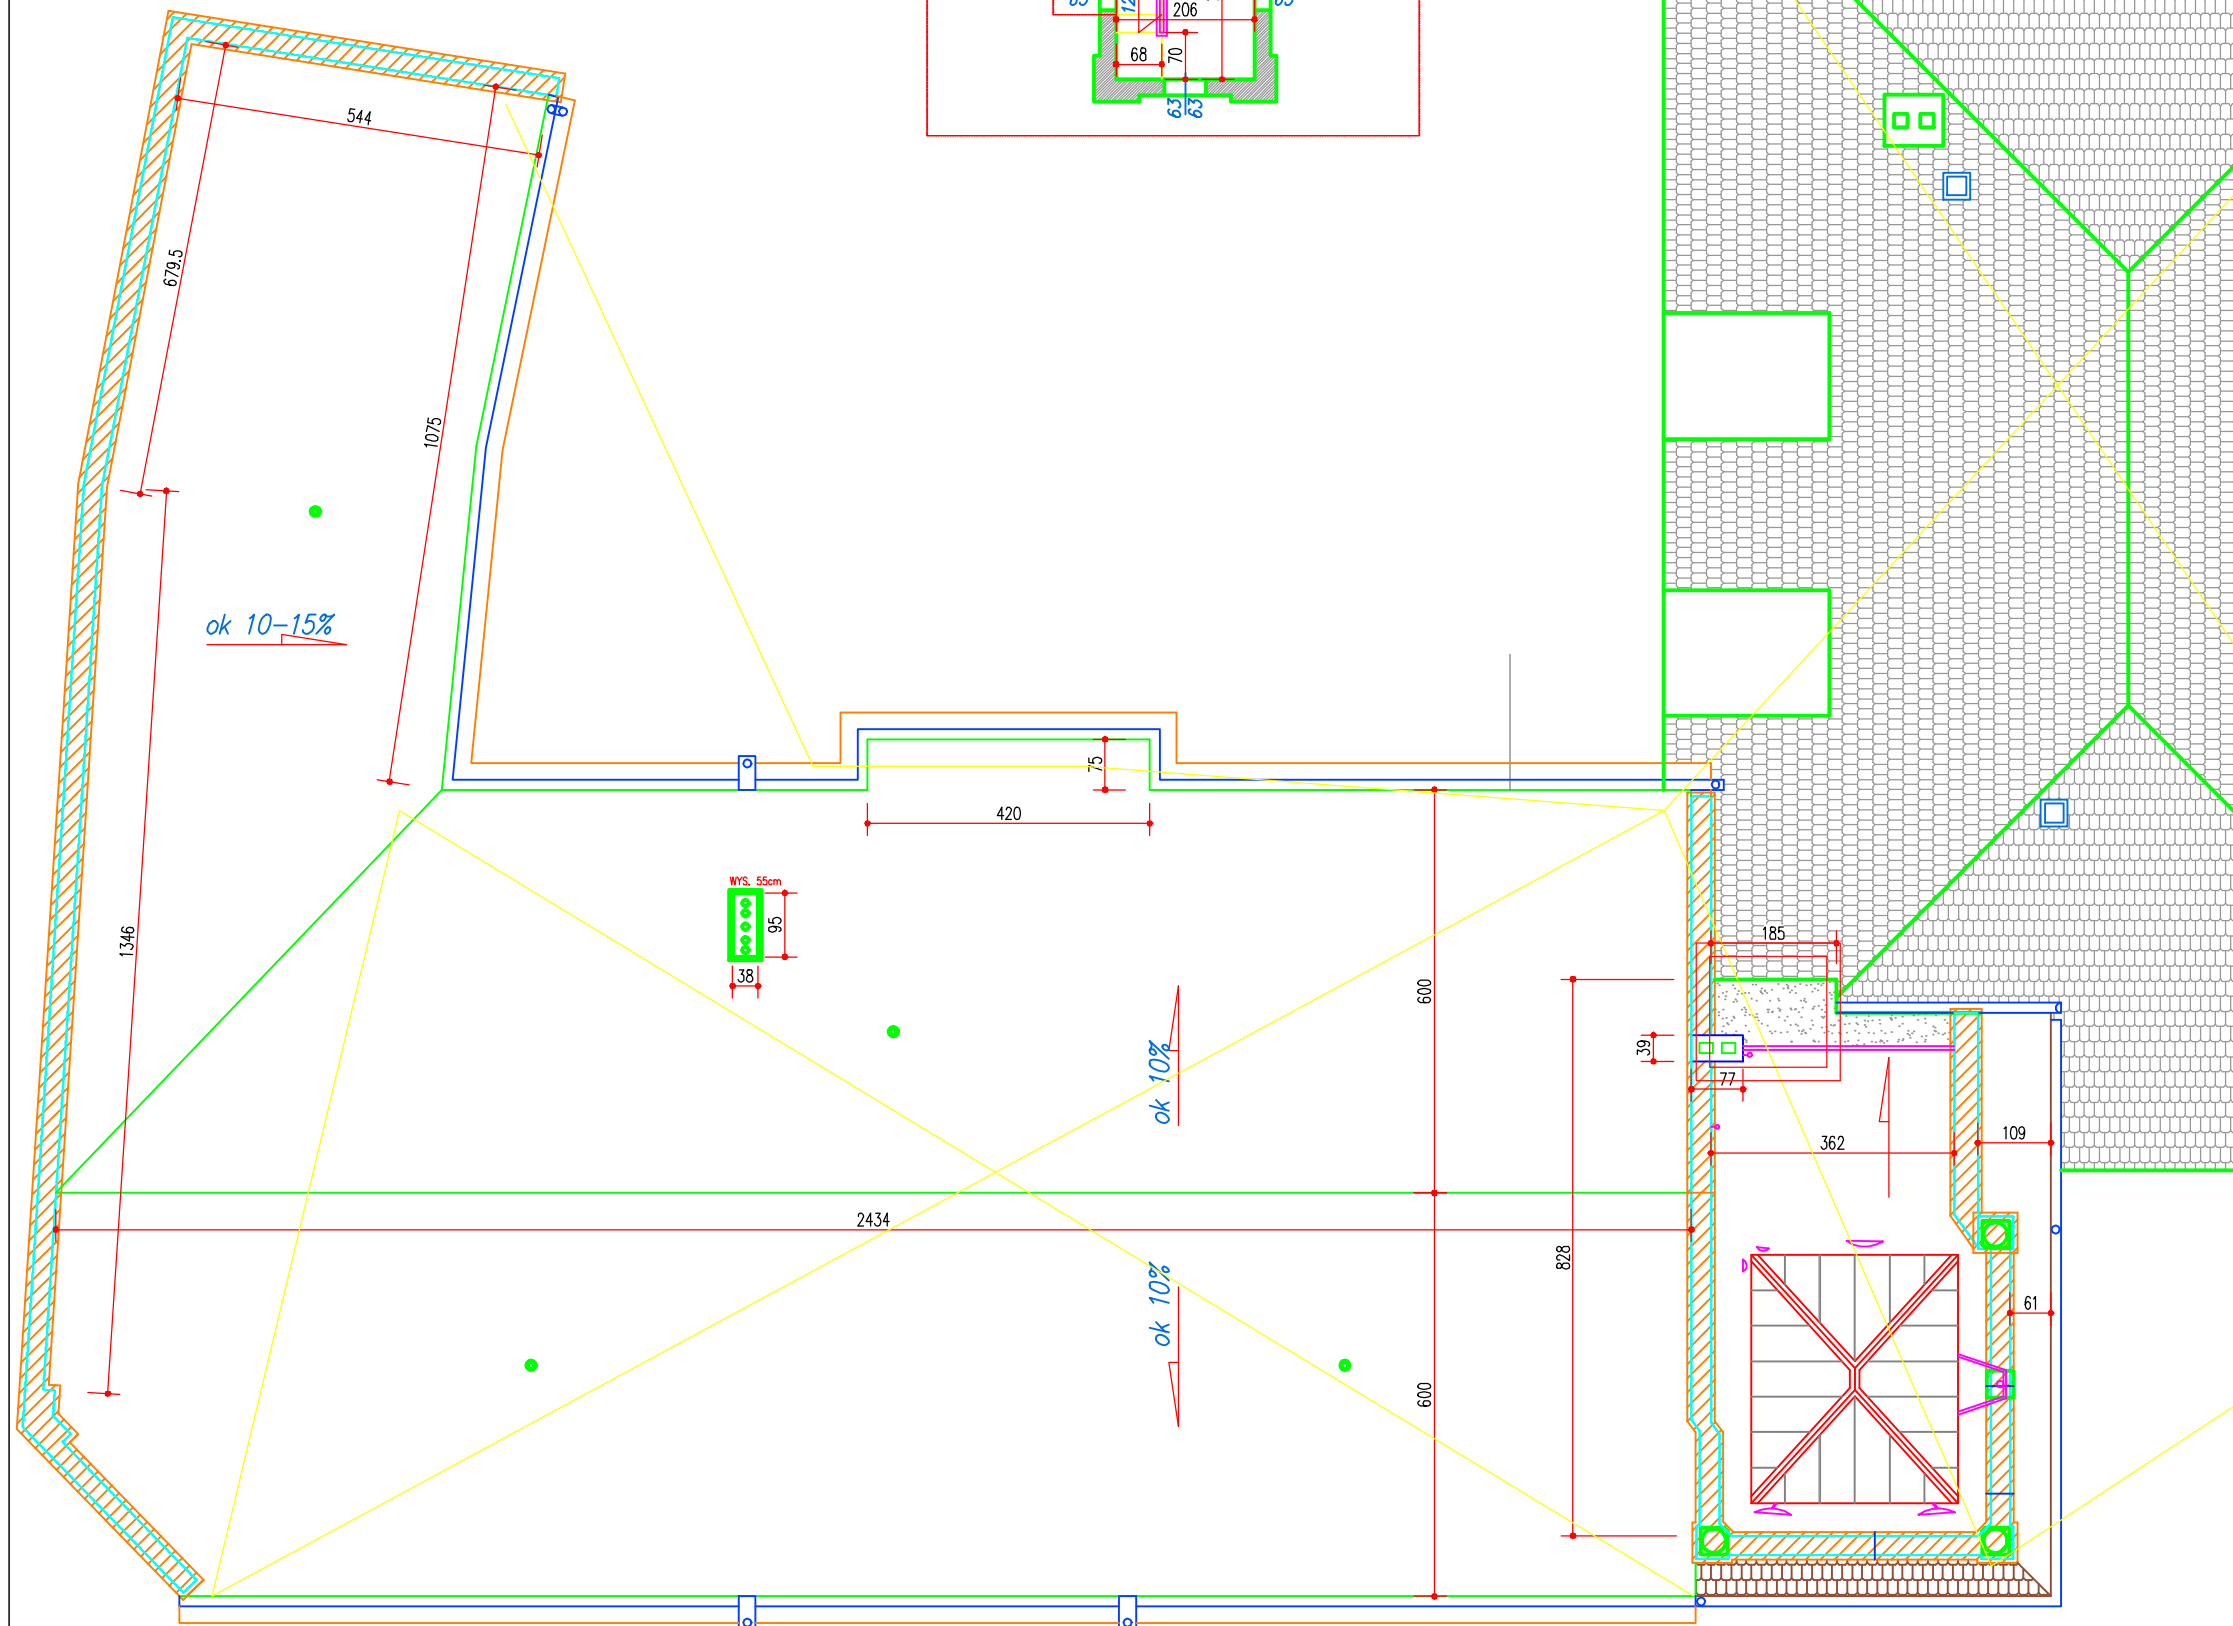

Podlaski.pl konsultanci dźwigowi

JEDNOSTKA PROJEKTOWA
Grzegorz Podlaski, ul. Włodarzewska 57B/10, 02-384 Warszawa
tel.: +48 608 444 812, e-mail: biuro@podlaski.pl

ZESPÓŁ PROJEKTOWY	UPRAWNIENIA	PODPIS
PROJEKTOWAŁ	...	
...	...	

OPRACOWAŁ	...	
mgr inż. Grzegorz Podlaski	...	

SPRAWDZIŁ	...	
....	...	

INWESTOR	Gmina Syców ul. Mickiewicza 1, 56-500 Syców
	—
	—

INWESTYCJA _____	Budowa windy zewnętrznej przy budynku Urzędu Miasta i Gminy w Sycowie
	...

OBIEKT	ul. Mickiewicza 1, 56-500 Syców dz. ew. nr 20/3 AR_14, obr. 0001 Syców, jedn. ew. 021407_4, kategoria obiektu budowlanego XII
--------	---

TYTUŁ RYSUNKU
ANALIZA LOKALIZACJI RZUT DACHU

DATA	SKALA	NR RYSUNKU
05.2025	1:125 —	A-06

ELEWACJA WSCHODNIA - FRONTOWA



Podlaski.pl konsultanci dźwigowi

JEDNOSTKA PROJEKTOWA
Grzegorz Podlaski, ul. Włodarzewska 57B/10, 02-384 Warszawa
tel.: +48 608 444 812, e-mail: biuro@podlaski.pl

ZESPÓŁ PROJEKTOWY PROJEKTOWAŁ	UPRAWNIENIA	PODPIS
...
OPRACOWAŁ mgr inż. Grzegorz Podlaski
SPRAWDZIŁ

INWESTOR
Gmina Syców
ul. Mickiewicza 1, 56-500 Syców
-
-

INWESTYCJA
Budowa windy zewnętrznej przy budynku
Urzędu Miasta i Gminy w Sycowie
...

OBIEKT
ul. Mickiewicza 1, 56-500 Syców
dz. ew. nr 20/3 AR_14, obr. 0001 Syców,
jedn. ew. 021407_4, kategoria obiektu budowlanego XII

TYTUŁ RYSUNKU
ANALIZA LOKALIZACJI
WIDOK ELEWACJI WSCHODNIEJ (FRONTOWEJ)

DATA	SKALA	NR RYSUNKU
05.2025	1:125 -	A-07