


RZUT PODDASZA

skala 1:100

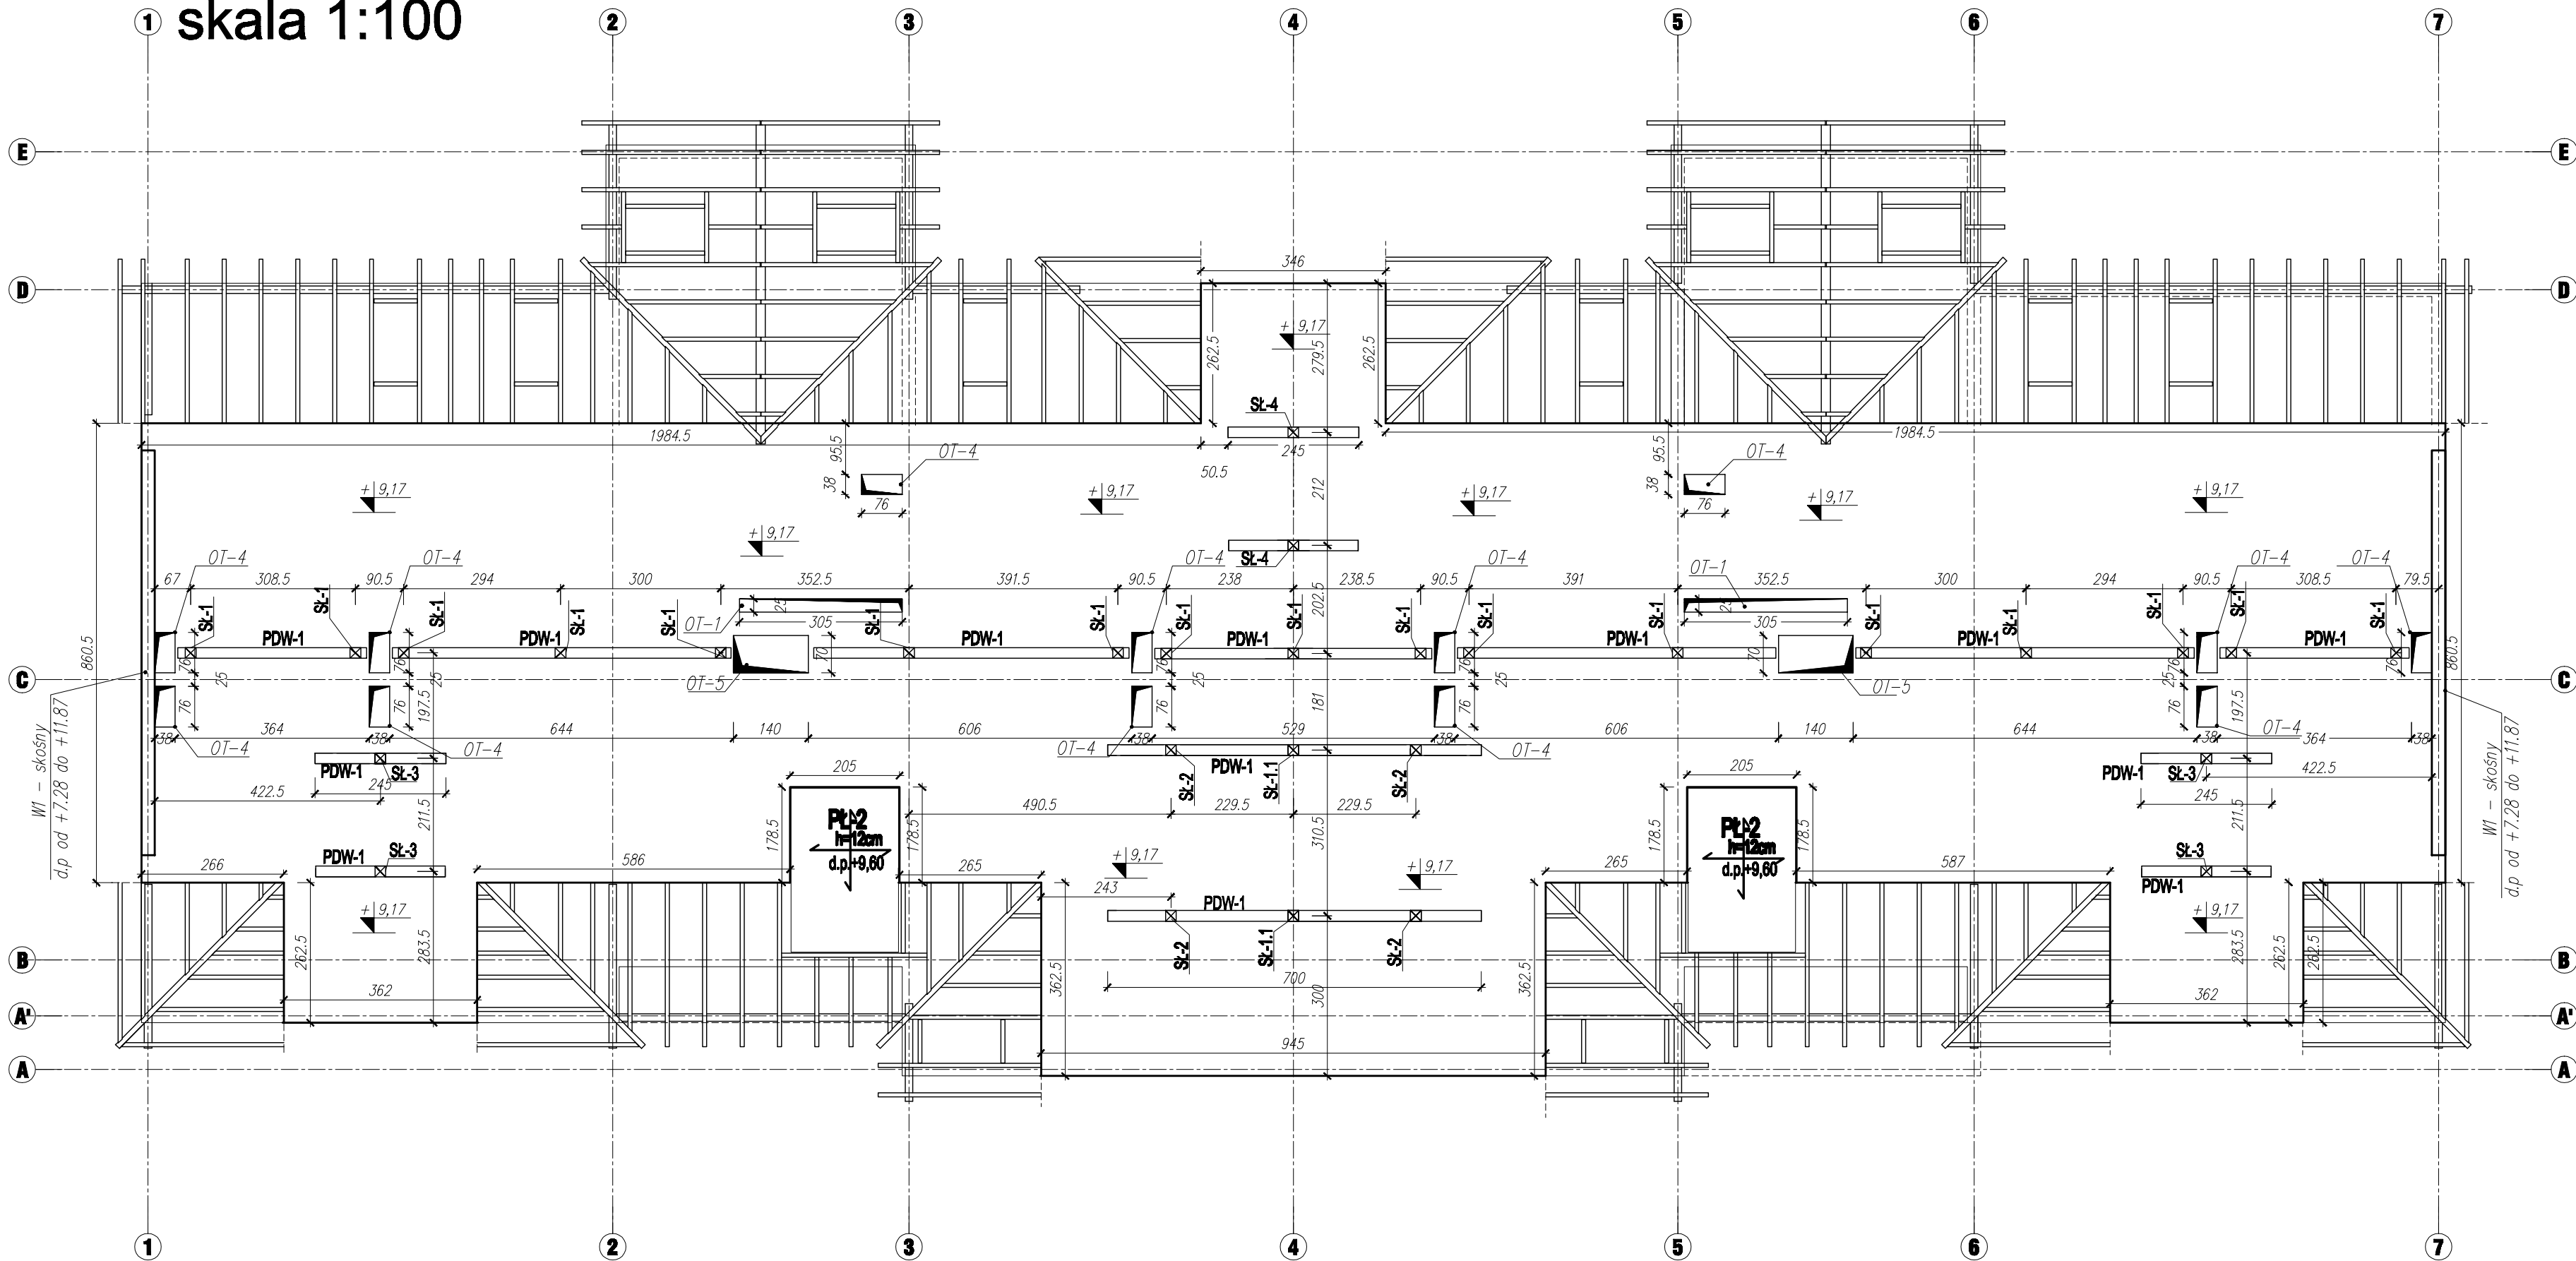

- UWAGI:
1.  $\varnothing$ \*budynku 349,0 m.n.p.m. .
  2. Płyta PL-2; zbrojenie dotem #8 w obu kierunkach co 15cm.
  3. Wymiary, poziomy skontrolować z rysunkami architektury.

OZNACZENIA:

PL - płyta żelbetowa  
PDW - podwalina drewniana  
SŁ - stęp drewniany  
d.p.: -dolny poziom

LEGENDA:

ściany murowane

BETON: C20/25  
STAL: A-IIIIN (B500SP)  
otulina: C<sub>nom</sub> =25mm  
KLASA DREWNA: C24

<div><div><div>PQ</div><div>PRACOWNIA</div></div><div>Pracownia Projektowa W. Serafinowicz 59-220 Legnica, ul. Rzemieślnicza 7-9</div></div>				
Obiekt: BUDYNEK MIESZKALNY WIELORODZINNY BOŻKÓW, dz. nr 811/32		Tytuł rysunku: RZUT PODDASZA		
Projektant: mgr inż. Jarosław Szyszka uprawnienia do projektowania w specj. konstr.-bud. - Nr upr. 10/DOS/10	Sprawdzający: mgr inż. Remigiusz Rozpędowski uprawnienia do projektowania w specj. konstr.-bud. - Nr upr. 9/DOS/15	Podpis:	Stadium: projekt techniczny	
			Branża: konstrukcja	
		Podpis:	Skala: 1:100	Nr rys.
			Data: 20.04.2023	
Opracował:		Podpis:	Prawa autorskie zastrzeżone IntelliCAD 2000	PT-K-05