




elewacja wschodnia

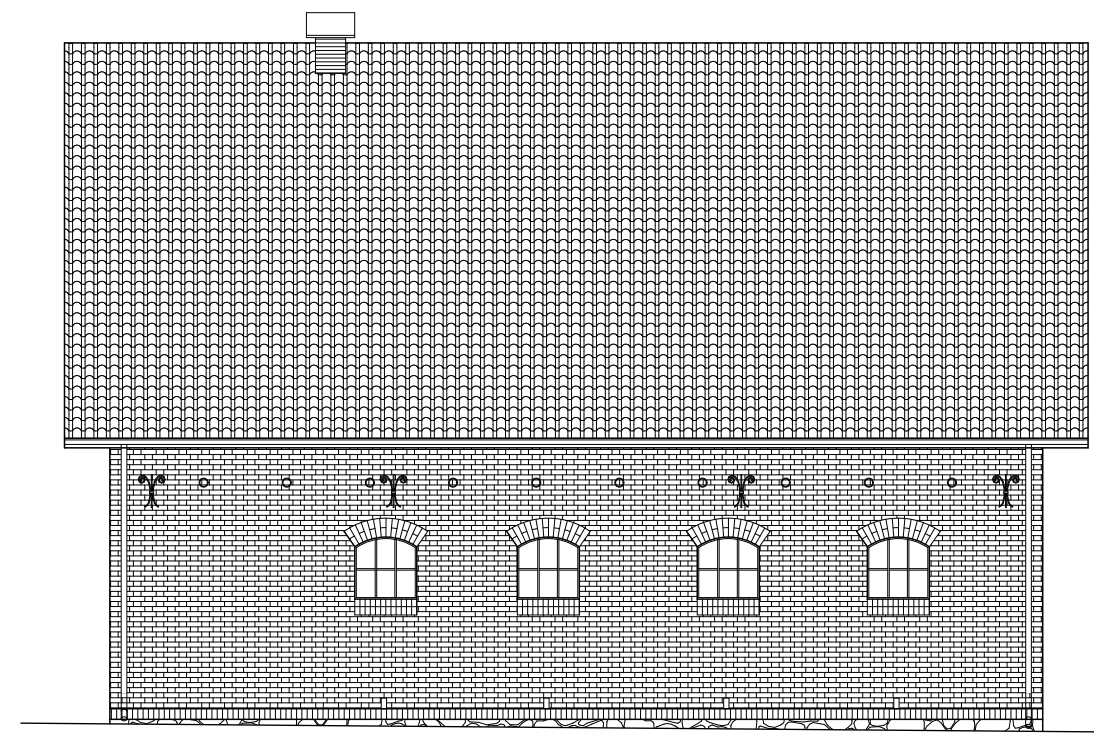

elewacja zachodnia

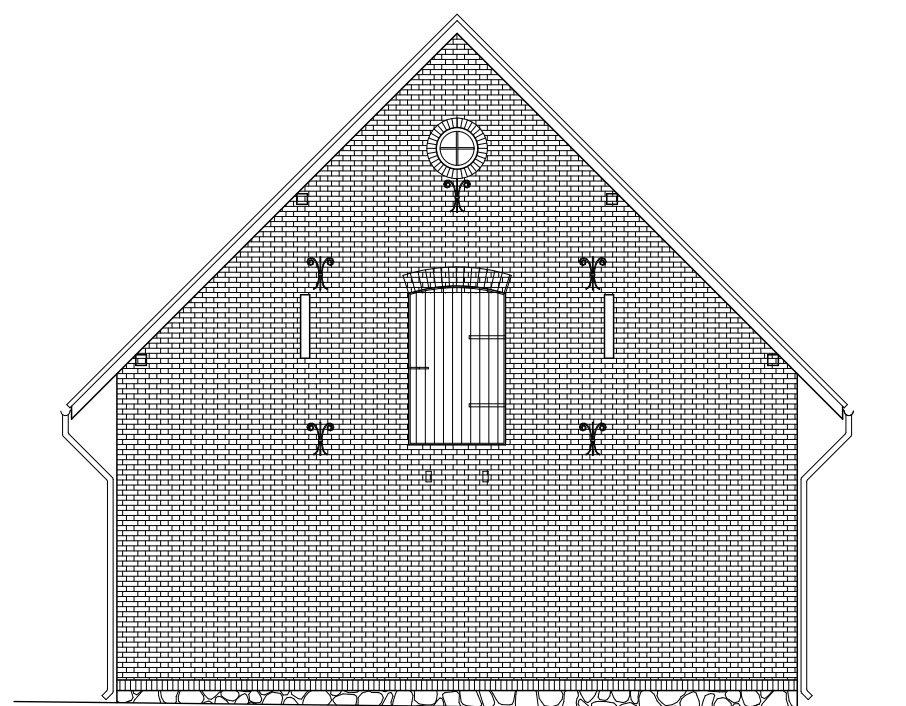

elewacja południowa

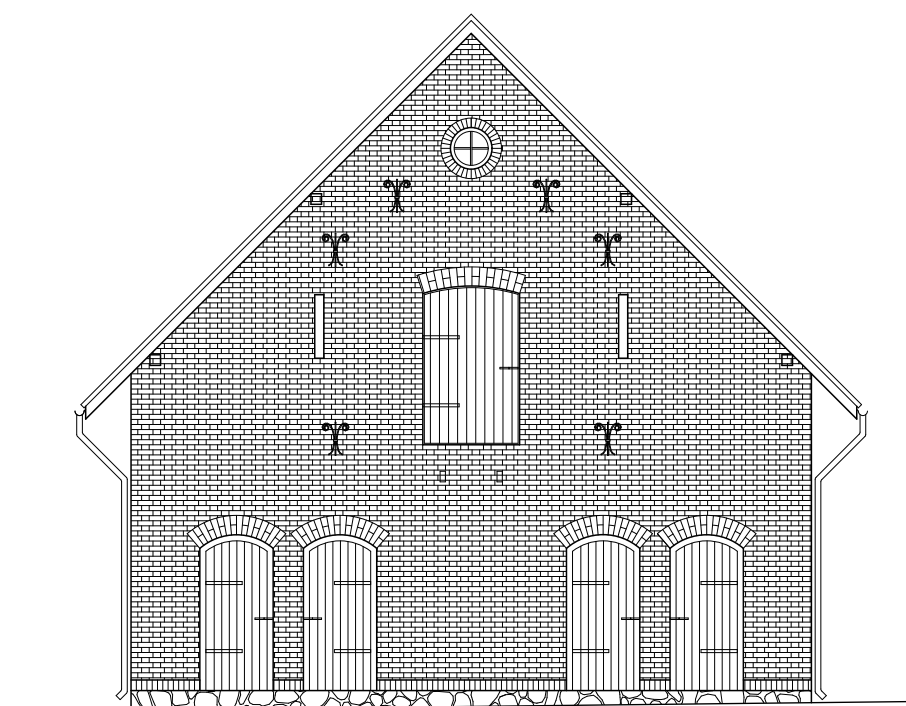

elewacja północna

BUDYNEK C BUDYNEK INWENTARSKI

INWENTARYZACJA
RZUT PARTERU

I 3.2 skala 1:100