



- LEGENDA:
- SALE EKSPOZYCJI
 - SALE EDUKACYJNO WARSZTATOWE
 - POMIESZCZENIA SANITARNE
 - POMIESZCZENIA KOMUNIKACJI
 - POZOSTAŁE FUNKCJE UŻYTKOWE ZWIĄZANE Z OBSŁUGĄ PLACÓWKI
 - MAGAZYN

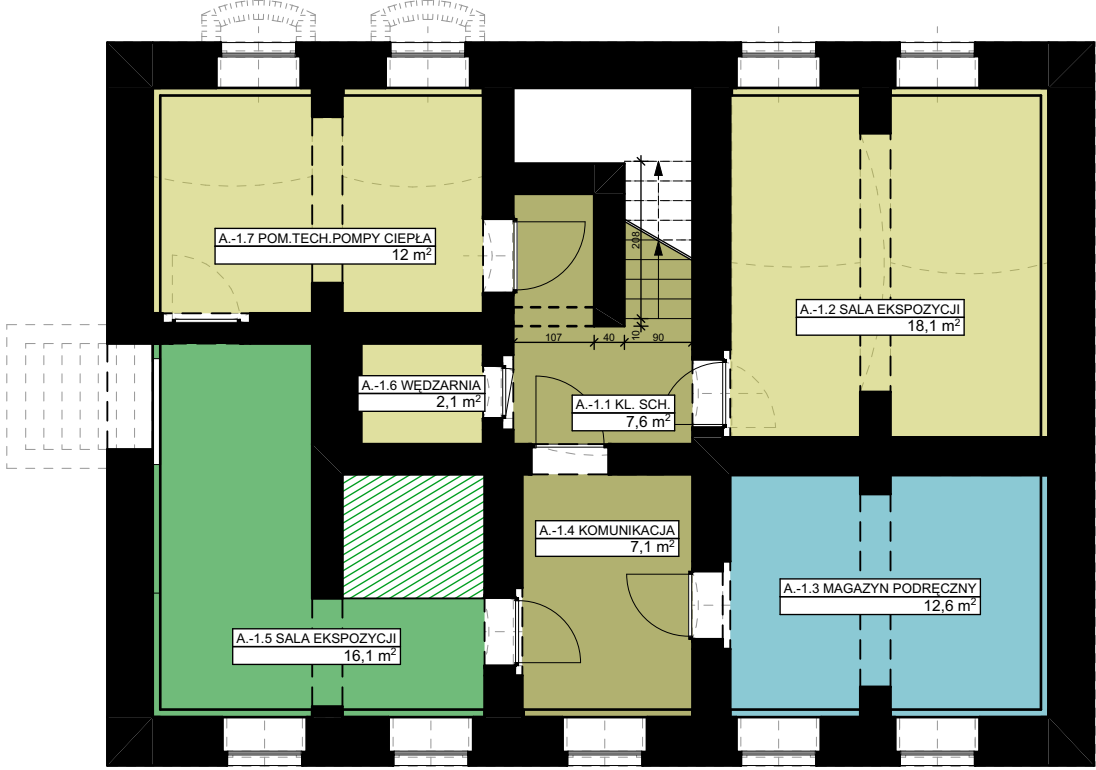


RYS. SCHEMAT FUNKCJONALNY

RYS. ZAKRES ZMIAN

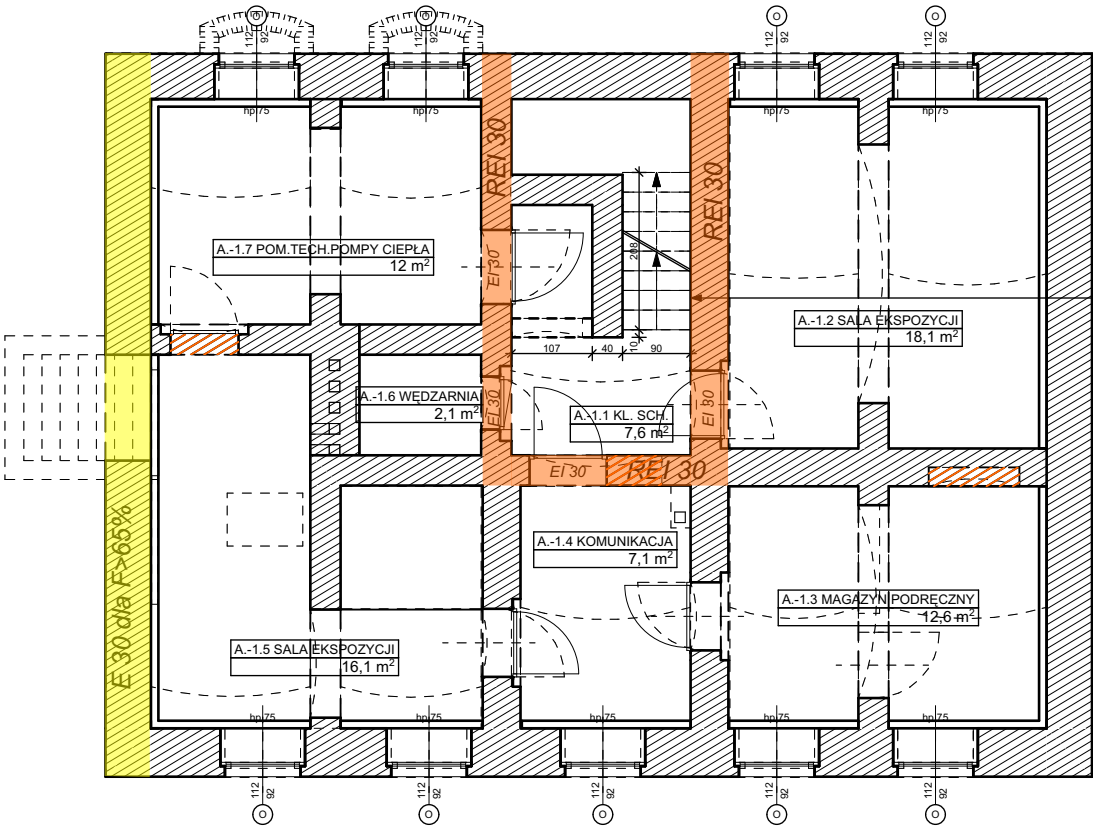

obudowana klatka schodowa
o odporności :
-ściany REI 30
-drzwi EI 30
konieczność uzyskania odstępu
na parametry wymiarowe kl.
schodowej oraz drzwi

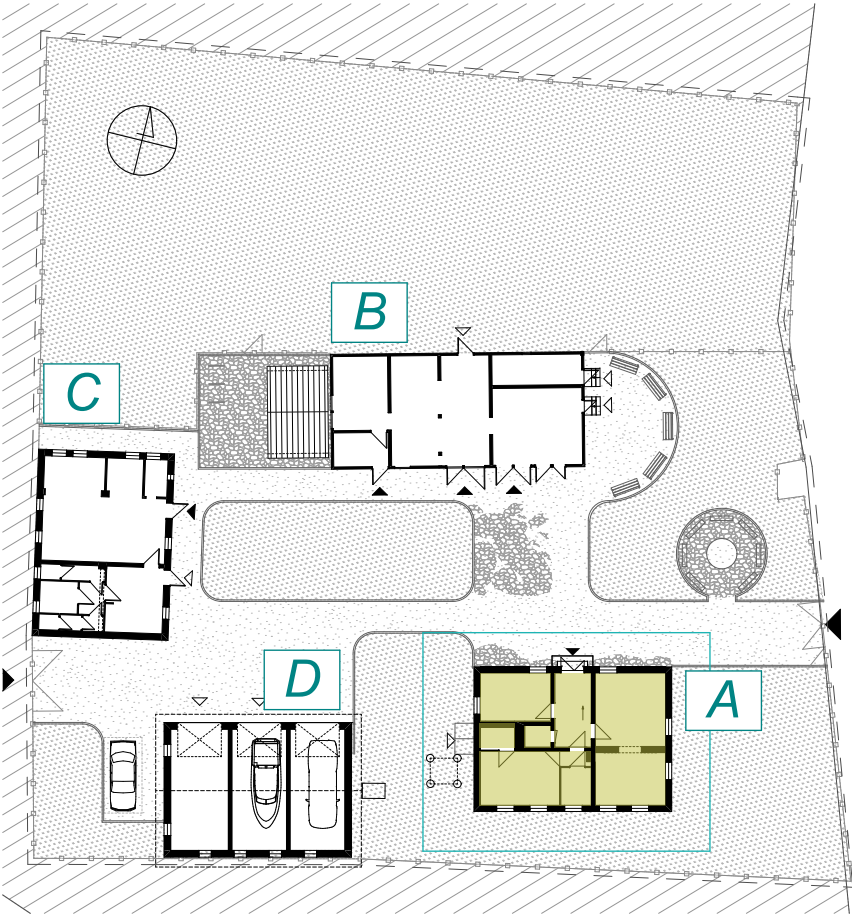

ZESTAWIENIE POMIESZCZEŃ				
Kondygnacja	BUD	Nr	Nazwa pomieszczenia	Powierzchnia
PIWNICA				
	A	A.-1.1	KL. SCH.	7,56
	A	A.-1.2	SALA EKSPOZYCJI	18,14
	A	A.-1.3	MAGAZYN PODRĘCZNY	12,64
	A	A.-1.4	KOMUNIKACJA	7,11
	A	A.-1.5	SALA EKSPOZYCJI	16,15
	A	A.-1.6	WĘDZARNIA	2,11
	A	A.-1.7	POM. TECH. POMPY CI...	12,03
				75,74 m²

BUDYNEK A
LEŚNICZÓWKA

RZUT PIWNICY

A 1.1 skala 1:100