

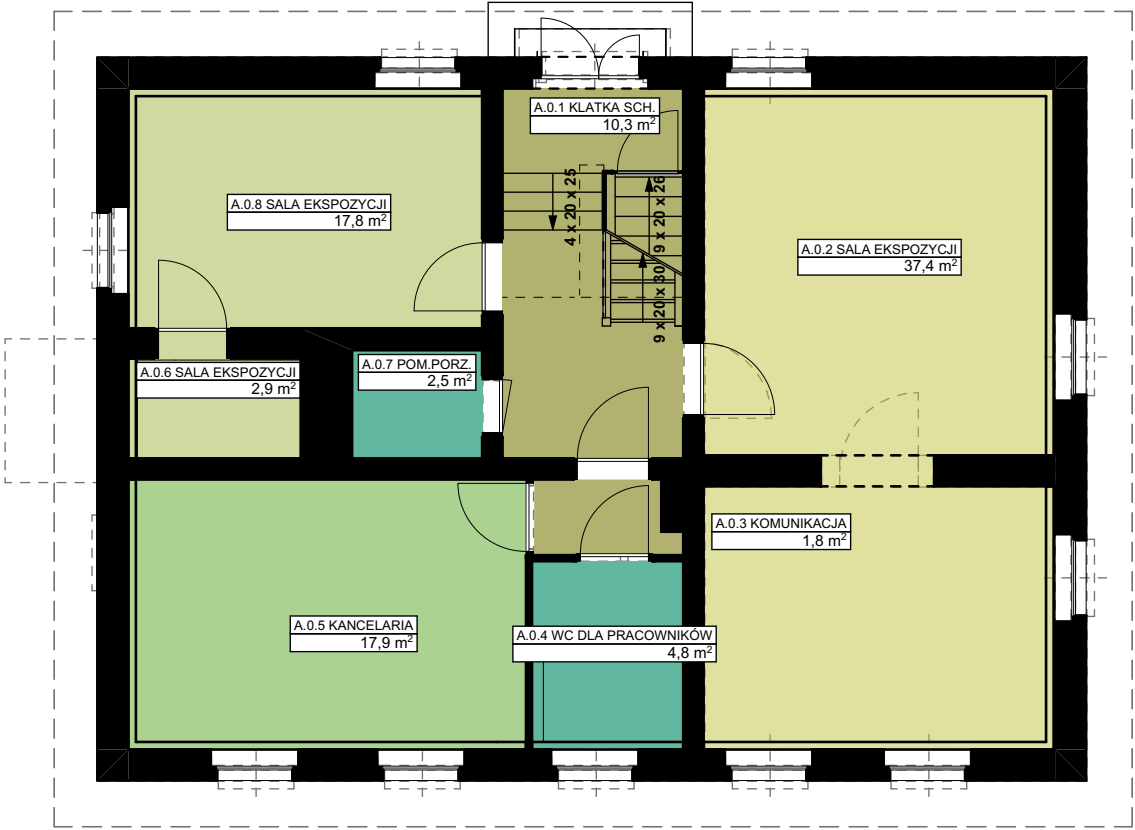


- LEGENDA:
- SALE EKSPOZYCJI
  - SALE EDUKACYJNO WARSZTATOWE
  - POMIESZCZENIA SANITARNE
  - POMIESZCZENIA KOMUNIKACJI
  - POZOSTAŁE FUNKCJE UŻYTKOWE ZWIĄZANE Z OBSŁUGĄ PLACÓWKI
  - MAGAZYNY

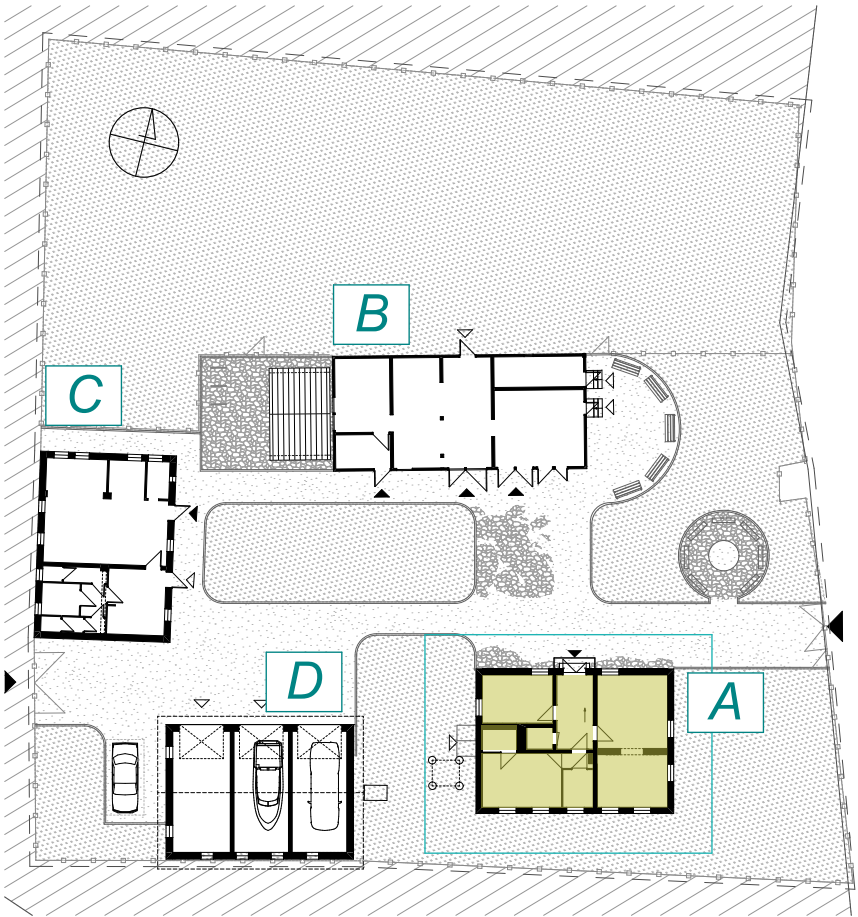

RYS. SCHEMAT FUNKCJONALNY

RYS. ZAKRES ZMIAN

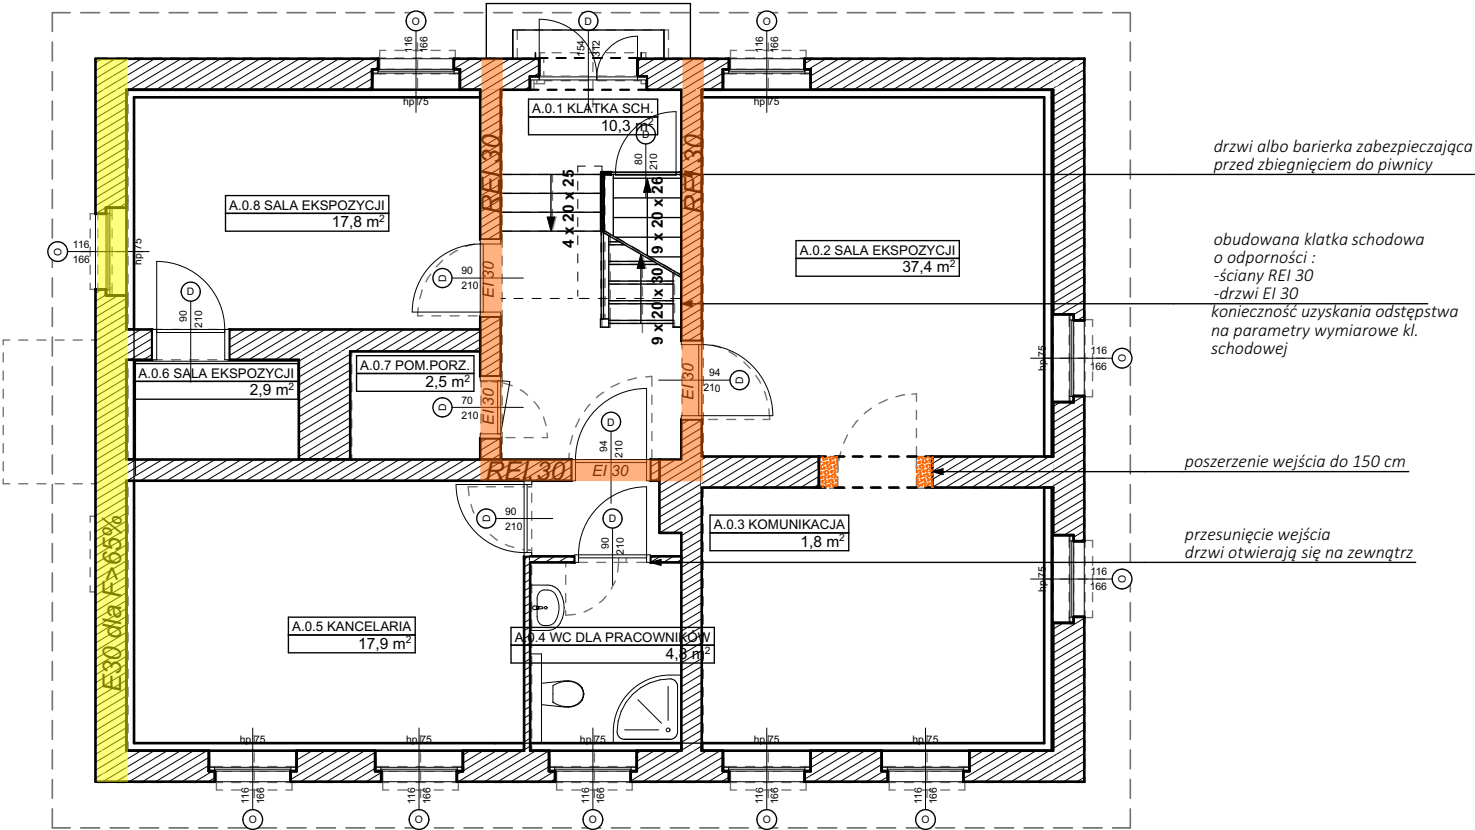

ZESTAWIENIE POMIESZCZEŃ				
Kondygnacja	BUD	Nr	Nazwa pomieszczenia	Powierzchnia
	A	A.0.1	KLATKA SCH.	10,30
	A	A.0.2	SALA EKSPOZYCJI	37,44
	A	A.0.3	KOMUNIKACJA	1,80
	A	A.0.4	WC DLA PRACOWNIK...	4,78
	A	A.0.5	KANCELARIA	17,91
	A	A.0.6	SALA EKSPOZYCJI	2,88
	A	A.0.7	POM.PORZ.	2,46
	A	A.0.8	SALA EKSPOZYCJI	14,06
				91,63 m²

# BUDYNEK A LEŚNICZÓWKA

RZUT PARTERU

A 1.2 skala 1:100