
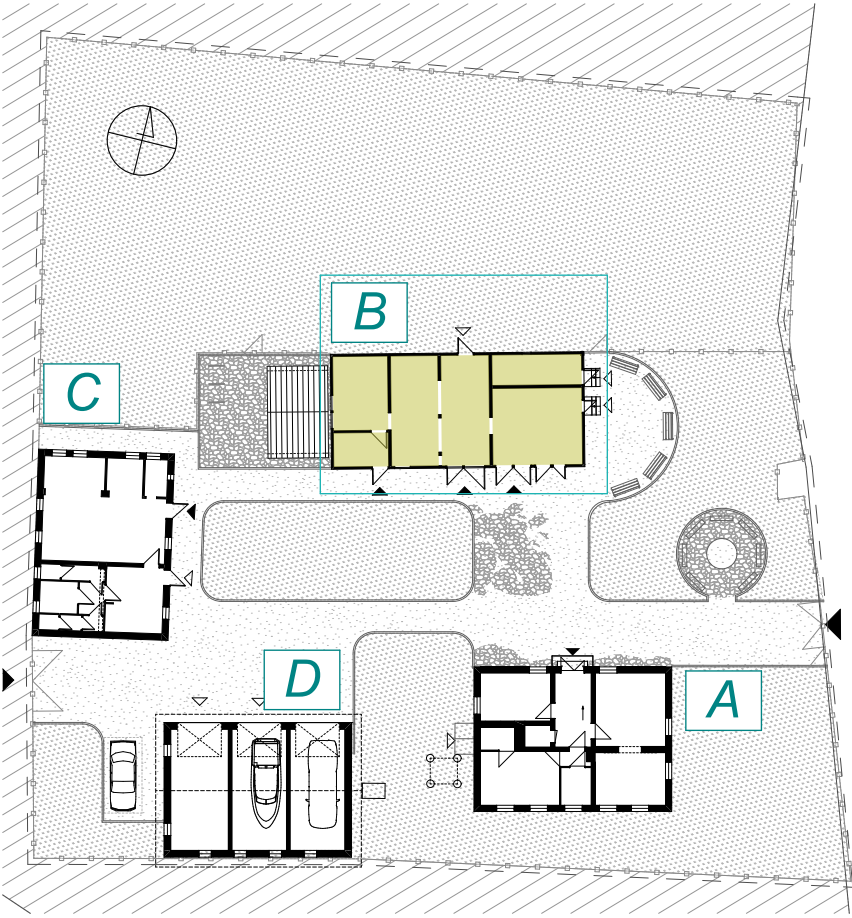


LEGENDA:


- SALE EKSPOZYCJI
- SALE EDUKACYJNO WARSZTATOWE
- POMIESZCZENIA SANITARNE
- POMIESZCZENIA KOMUNIKACJI
- POZOSTAŁE FUNKCJE UŻYTKOWE
ZWIĄZANE Z OBSŁUGĄ PLACÓWKI
- MAGAZYNY

RYS. SCHEMAT FUNKCJONALNY

RYS. ZAKRES ZMIAN

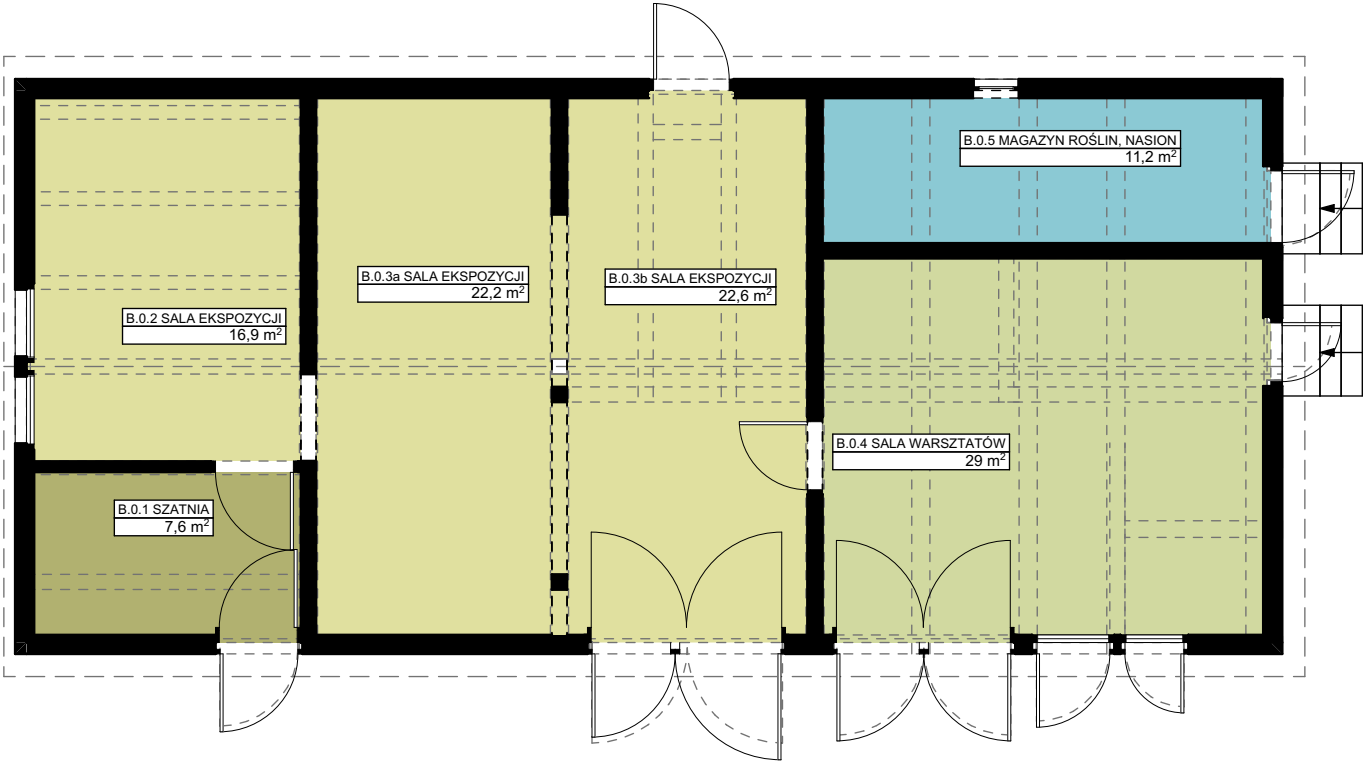

Zachować istniejącą ścianę wykonaną w technologii szachulcowej;
- konstrukcję drewnianą oczyścić i zaizolować;
- elementy konstrukcji drewnianej będące w złym stanie technicznym wymienić na nowe;
- wypełnienia z gliny, wiórów i kawałków drewna wymienić na nowe;
- wyznaczone pola pozostawić puste do wysokości H_{min}. 2,00m;
- jako przejścia między sąsiadującymi salami ekspozycji.

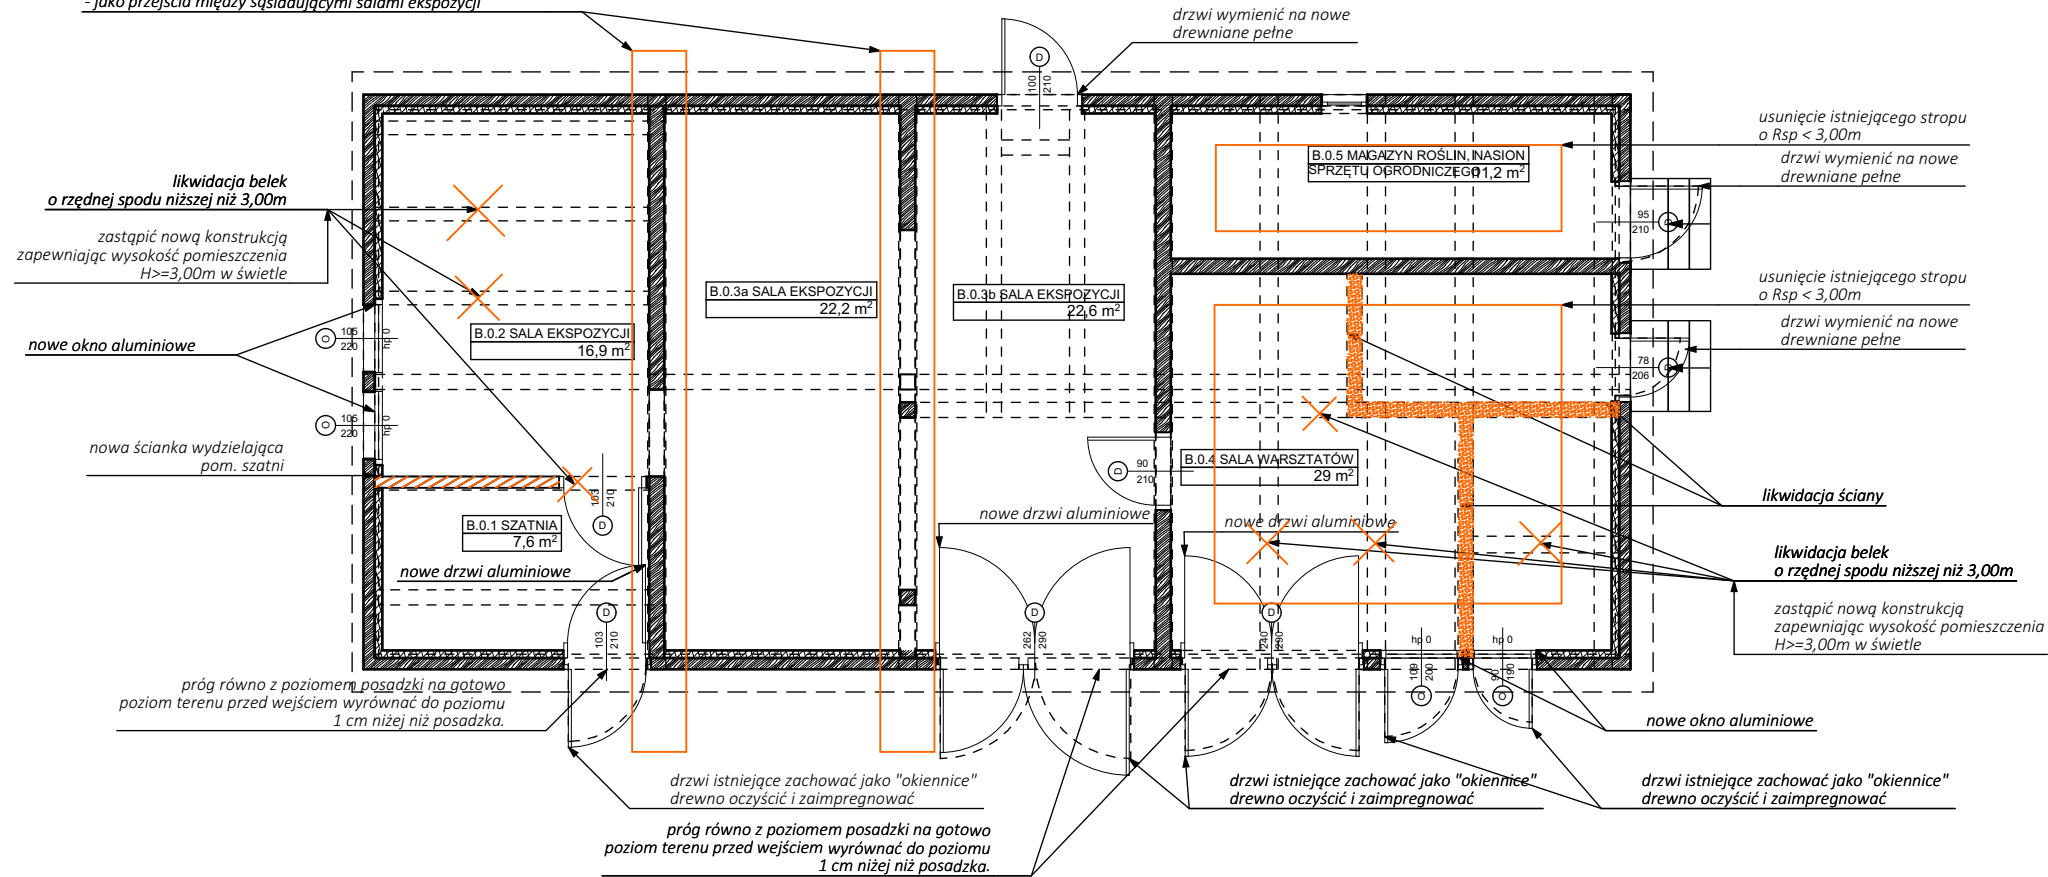

| ZESTAWIENIE POMIESZCZEŃ | | | | |
|-------------------------|-----|--------|----------------------|-----------------------|
| Kondygnacja | BUD | Nr | Nazwa pomieszczenia | Powierzchnia |
| PARTER | B | B.0.1 | SZATNIA | 7,59 |
| | B | B.0.2 | SALA EKSPOZYCJI | 16,94 |
| | B | B.0.3a | SALA EKSPOZYCJI | 22,15 |
| | B | B.0.3b | SALA EKSPOZYCJI | 22,58 |
| | B | B.0.4 | SALA WARSZTATÓW | 29,03 |
| | B | B.0.5 | MAGAZYN ROŚLIN, N... | 11,19 |
| | | | | 109,48 m ² |

BUDYNEK B
STODOŁA

RZUT PARTERU

A 2.1 skala 1:100