



- LEGENDA:
- SALE EKSPOZYCJI
  - SALE EDUKACYJNO WARSZTATOWE
  - POMIESZCZENIA SANITARNE
  - POMIESZCZENIA KOMUNIKACJI
  - POZOSTAŁE FUNKCJE UŻYTKOWE ZWIĄZANE Z OBSŁUGĄ PLACÓWKI
  - MAGAZYNY

RYS. SCHEMAT FUNKCJONALNY

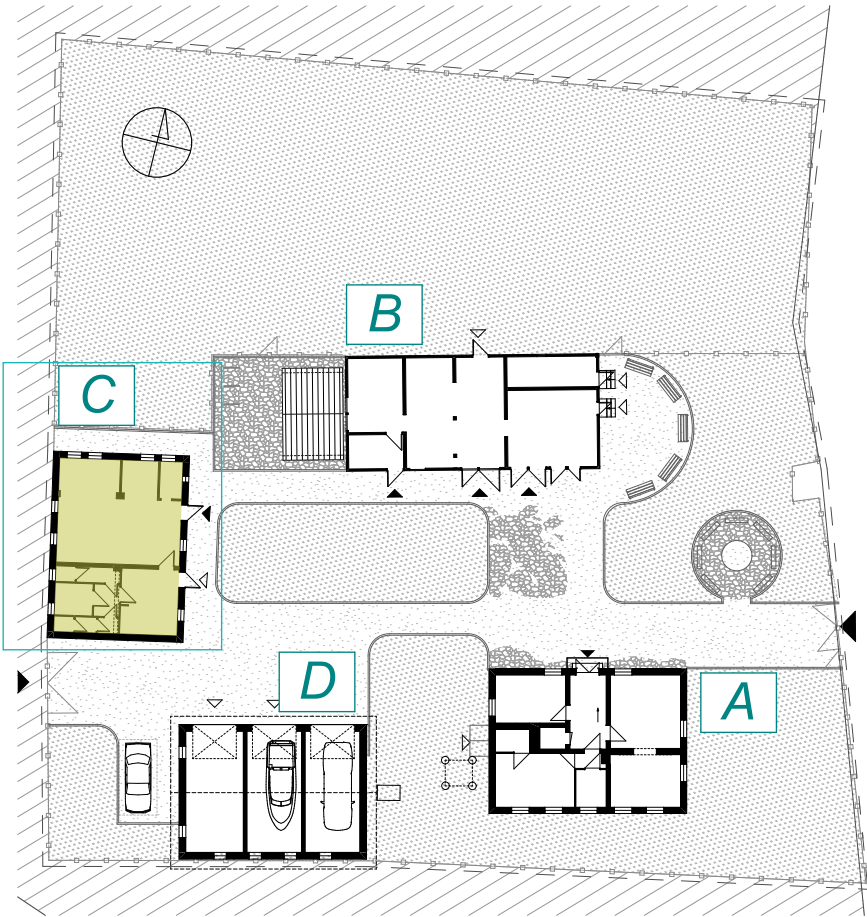

RYS. ZAKRES ZMIAN

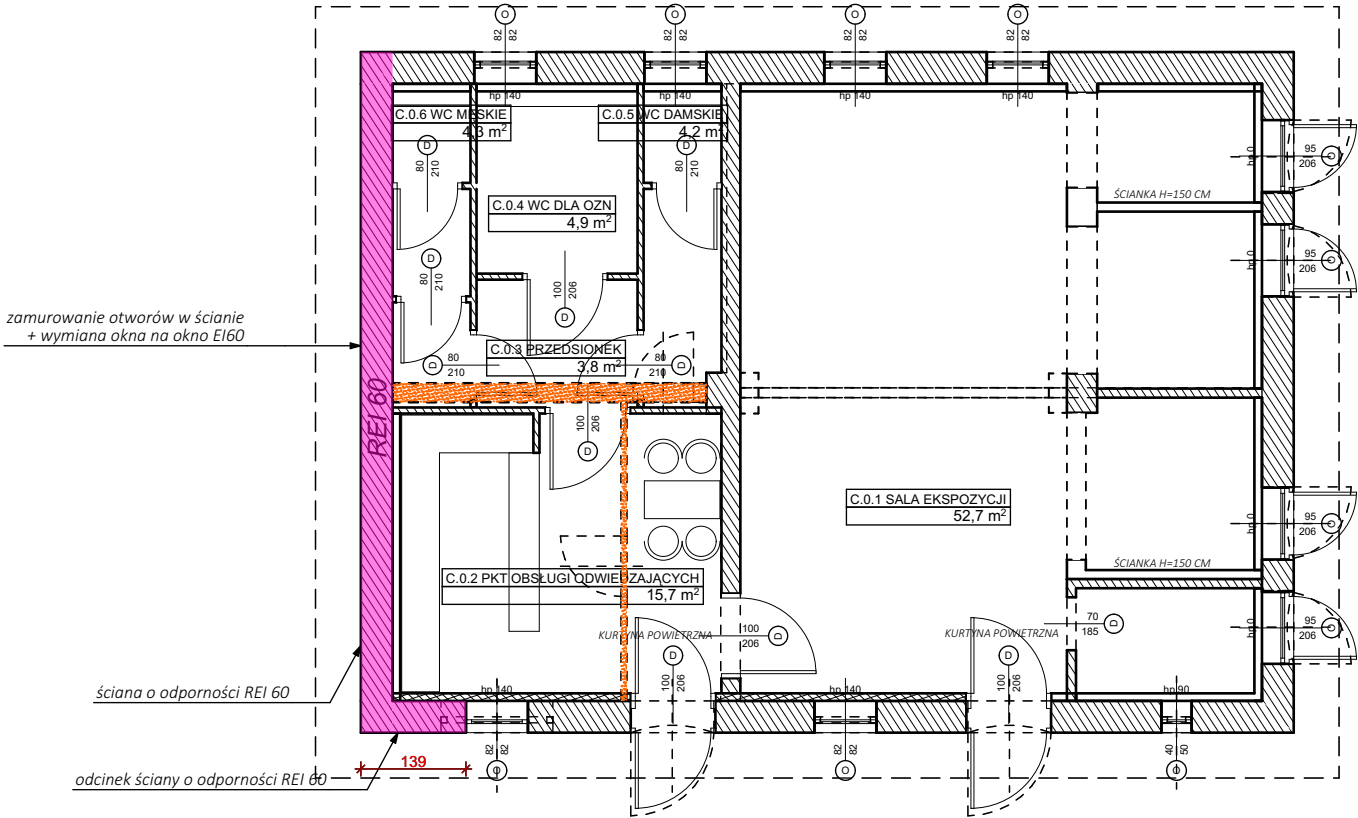

ZESTAWIENIE POMIESZCZEŃ				
Kondygnacja	BUD	Nr	Nazwa pomieszczenia	Powierzchnia
PARTER	C	C.0.1	SALA EKSPOZYCJI	52,74
	C	C.0.2	PKT OBSŁUGI ODWIE...	15,68
	C	C.0.3	PRZEDSIONEK	3,81
	C	C.0.4	WC DLA OZN	4,92
	C	C.0.5	WC DAMSKIE	4,20
	C	C.0.6	WC MĘSKIE	4,29
				85,64 m²

BUDYNEK C  
BUDYNEK INWENTARSKI

RZUT PARTERU  
A 3.1 skala 1:100