




elewacja wschodnia

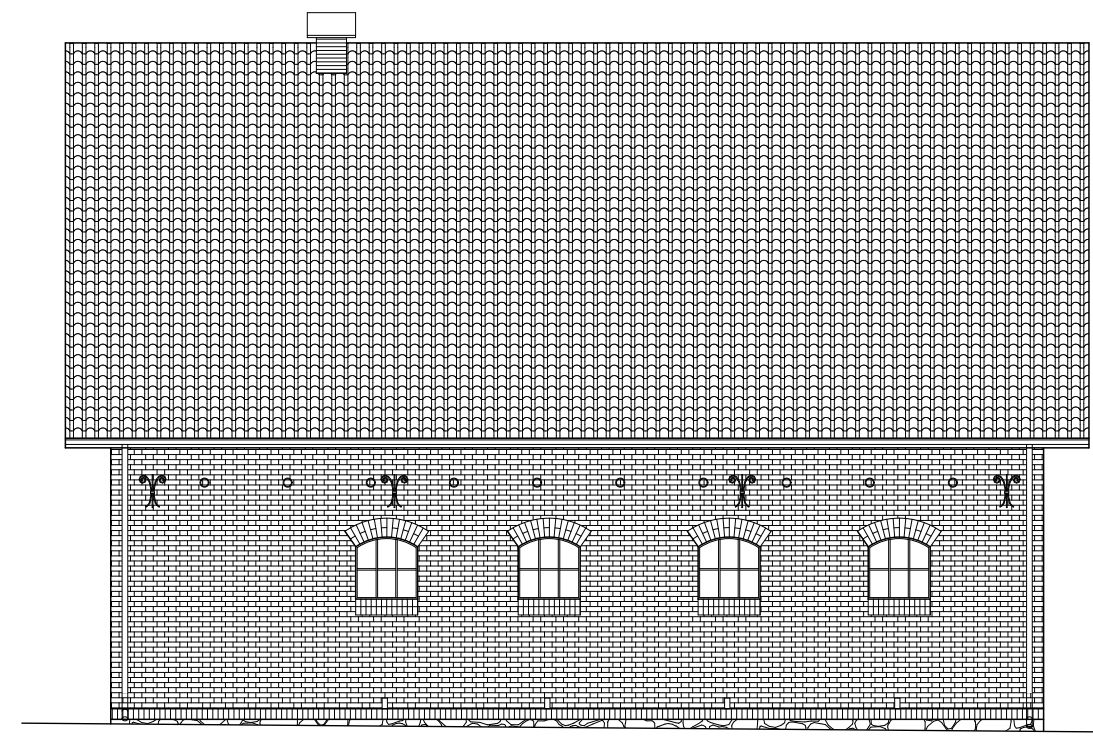

elewacja zachodnia

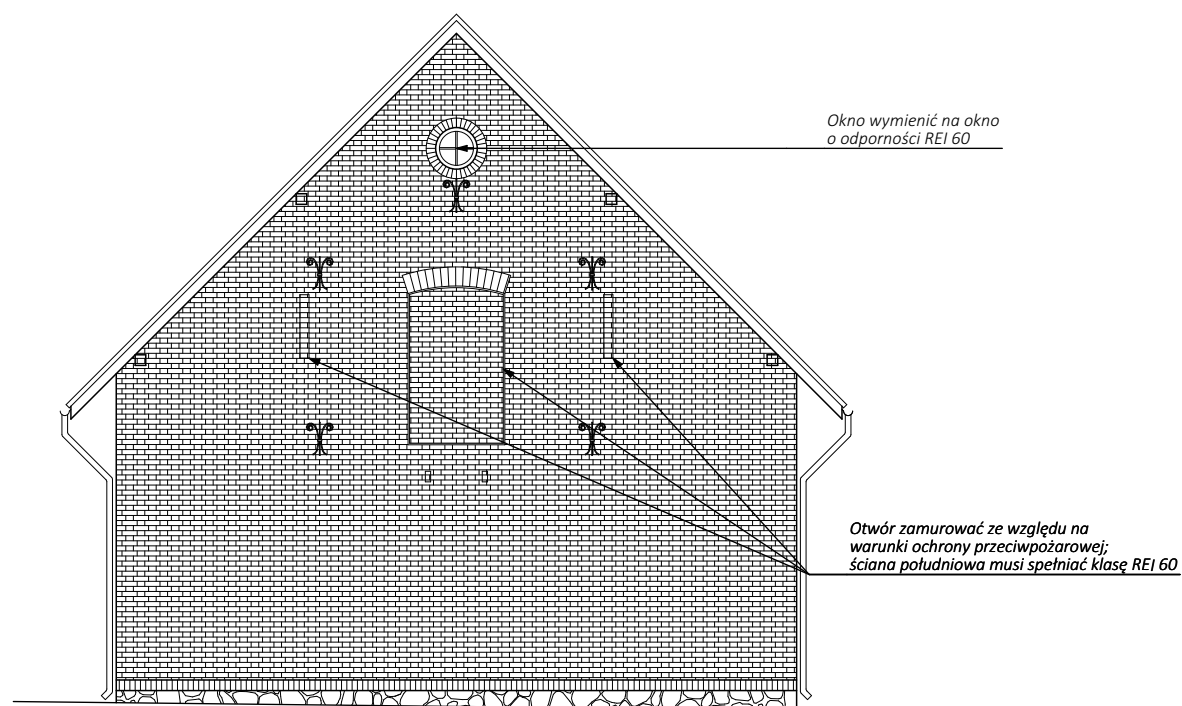

elewacja południowa

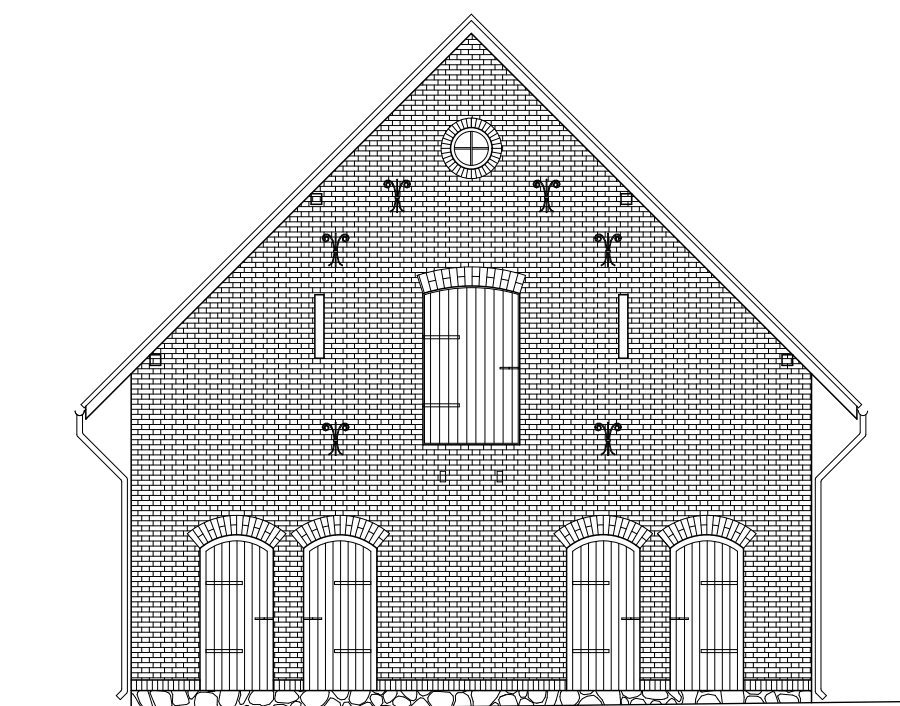

elewacja północna

BUDYNEK C  
BUDYNEK INWENTARSKI

RZUT PARTERU

A 3.2 skala 1:100