
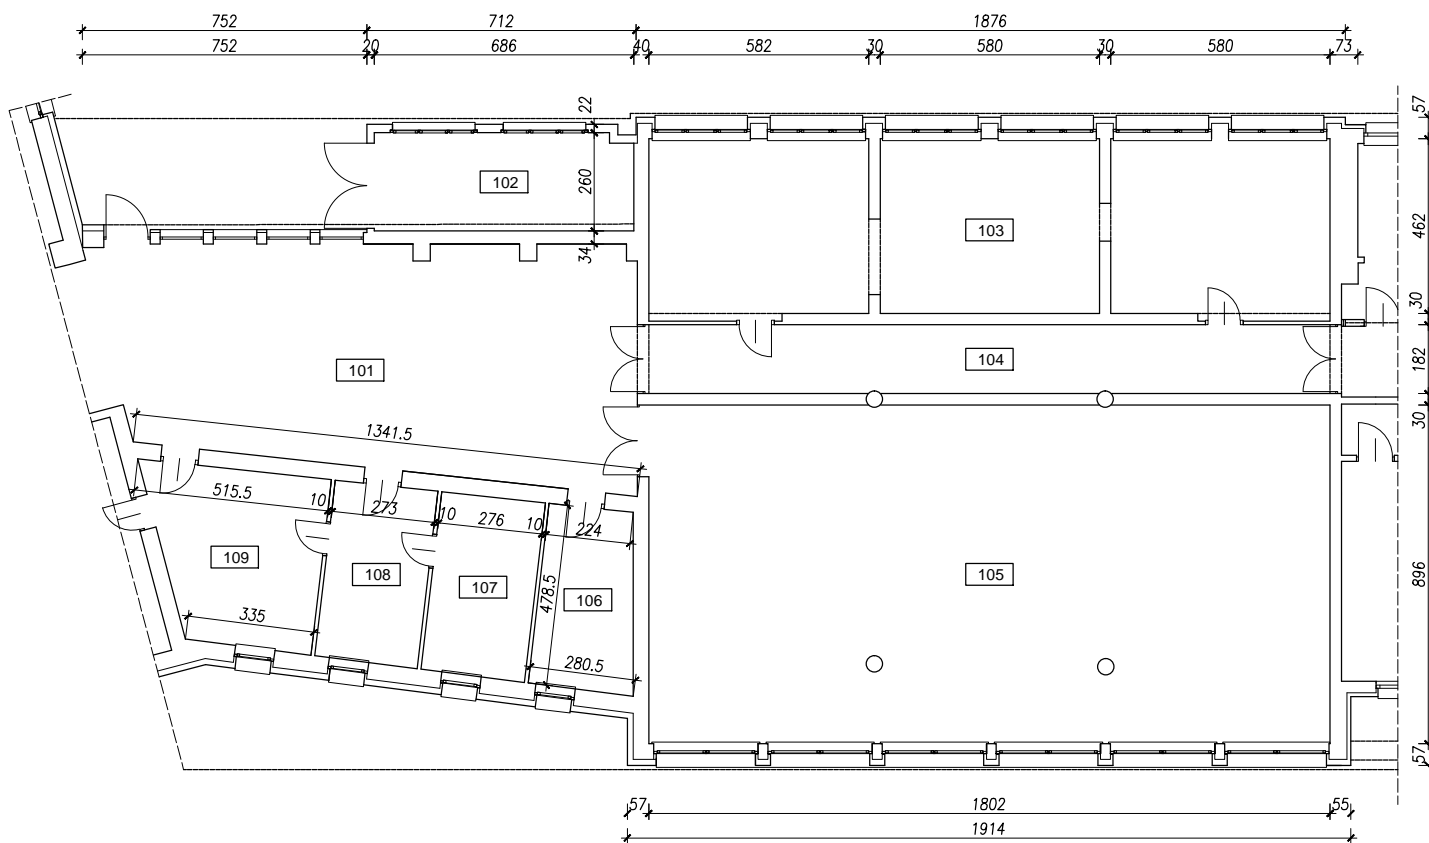


Zestawienie pomieszczeń			
Numer	Nazwa	Powierzchnia	Wysokość
101	Komunikacja	82.45 m ²	3,09m
102	Magazyn podręczny	17.66 m ²	3,40m
103	Biblioteka	82.78 m ²	3,07m
104	Komunikacja	32.80 m ²	3,09m
105	Czytelnia	161.46 m ²	3,07m
106	Pom. Administracyjne	12.12 m ²	3,06m
107	Pom. Administracyjne	13.12 m ²	3,06m
108	Pom. Administracyjne	12.83 m ²	3,06m
109	Pom. Administracyjne	19.69 m ²	3,06m
		434.90 m ²	

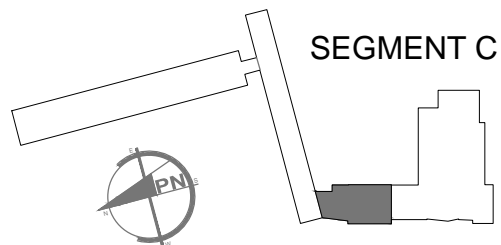

FUNKCJA:	IMIĘ I NAZWISKO:	NR UPR:	PODPIS:	DATA:	b.design STUDIO PROJEKTOWE BEATA DEBOWSKA Zaborze, ul. Grojecka 26, 32-600 Oświęcim tel. 600-273-339
OPRACOWANIE: Branża architektoniczna	mgr inż. arch. Beata Dębowska	MPOIA/071/2008		08.2018	
TEMAT OPRACOWANIA:	INWENTARYZACJA BUDYNKÓW POWIATOWEGO ZESPOŁU NR 2 SZKÓŁ OGÓLNOKSZTAŁCĄCYCH MISTRZOSTWA SPORTOWEGO I TECHNICZNYCH W OŚWIĘCIMIU			STADIUM PROJEKTU: INW	
INWESTOR:	Powiat Oświęcimski - Starostwo Powiatowe w Oświęcimiu, ul. Wyspiańskiego 10, 32-602 Oświęcim			NR RYS. 2018.07-02	
OBIEKT:	Budynek szkoły PZNR2 SOMSiT w Oświęcimiu, ul. Bema 8			I-09	
BRANŻA:	ARCHITEKTONICZNO - BUDOWLANA			SKALA: 1:100	
TYTUŁ RYS:	BUDYNEK SZKOŁY SEGMENT "C" - RZUT PARTERU				