



RZUT ŁAWKI Z WENTYLACJĄ - 1A

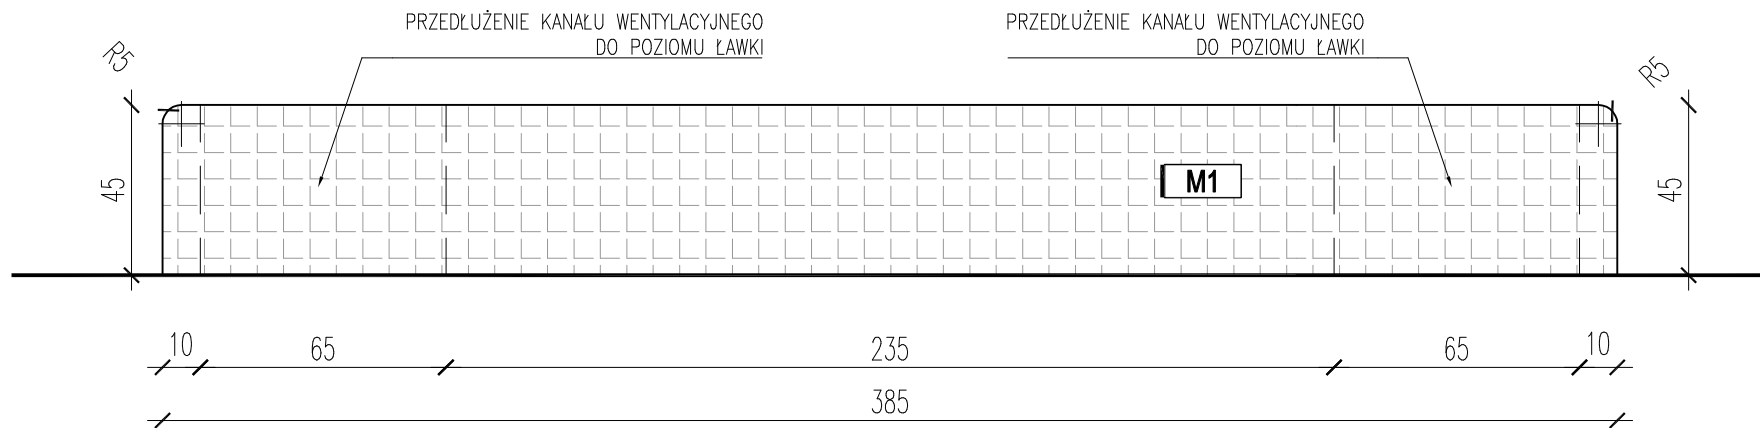


WIDOK A

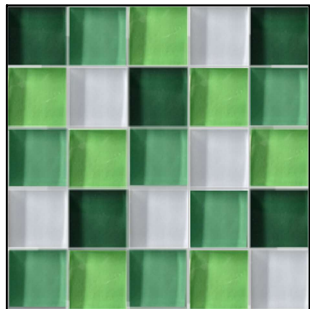

**M1** – MOZAIKA BASENOWA SZKLANA  
GR 4 mm WYM. ~2,6x2,6 cm MIX KOLORÓW ZIELONYCH – KL. "A"

- UWAGI:
- Konstrukcje ławki wykonać z utwardzanego styroduru.
  - Przedłużenia kanałów wentylacyjnych wykonać z blachy ocynkowanej.
  - Istniejące warstwy posadzki uzupełnione o nadlewki profilujące, elastyczną masę uszczelniającą, wodoszczelną zaprawę klejową i płytki ceramiczne.
  - Wszystkie ławki z wentylacją wykonywać analogicznie wg rysunku.
  - Wymiary podawane są w centymetrach. Nie wolno brać żadnego wymiaru mierząc bezpośrednio z rysunku. Wykonawca przed realizacją ma obowiązek sprawdzić wymiary na budowie. W razie istotnych rozbieżności z wymiarami podanymi w projekcie – należy zawiadomić nadzór inwestorski i autora niniejszego projektu.

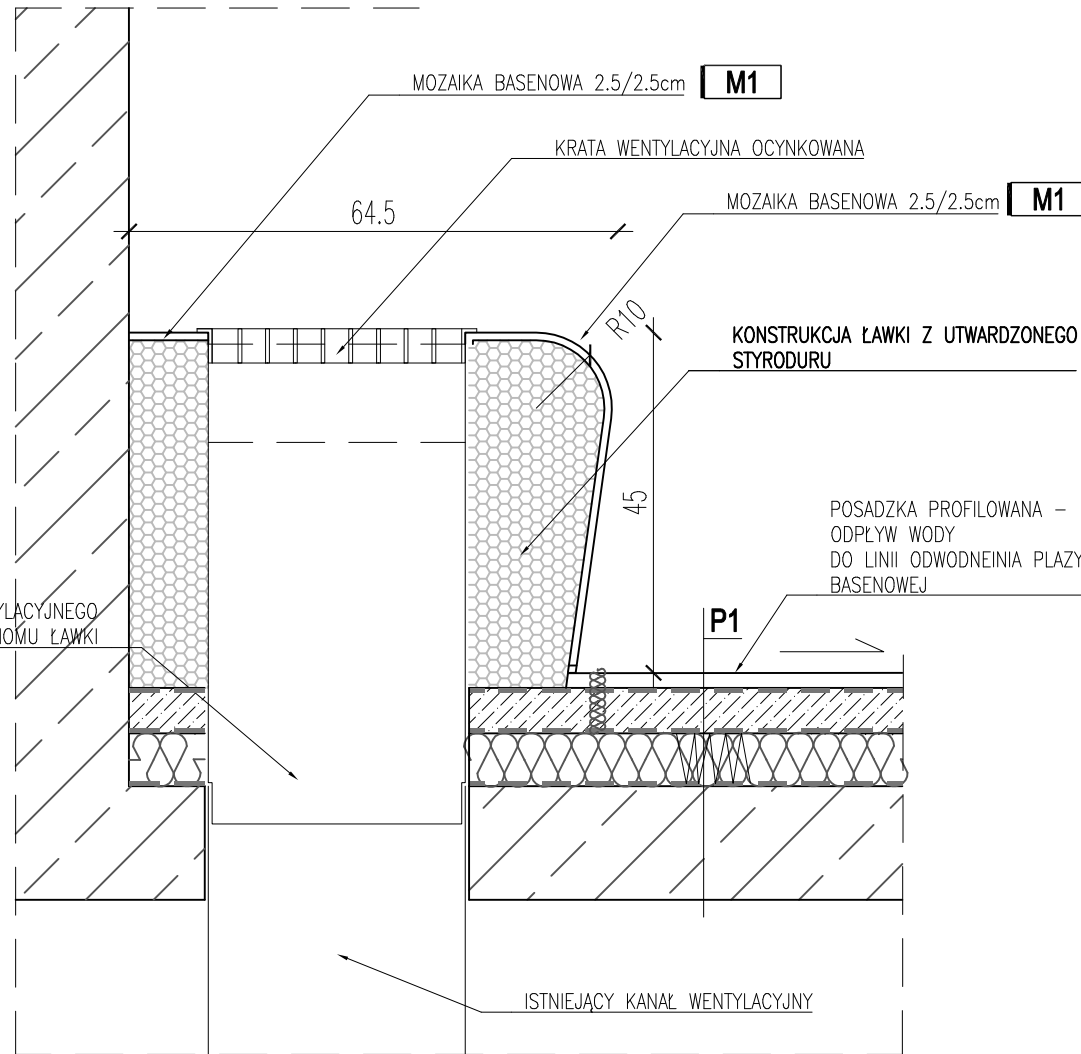

PRZEKRÓJ A-A, SKALA 1:10

**P1** – ISTNIEJĄCE WARSTWY POSADZKI UZUPEŁNIONE O NADLEWKI PROFILUJĄCE, ELASTYCZNĄ MASĘ USZCZELNIAJĄCĄ, WODOSZCZELNĄ ZAPRAWĘ KLEJOWĄ I PŁYTKI CERAMICZNE

 <b>PRACOWNIA ARCHITEKTONICZNA</b> Piotr Dominiczak		PROJEKT WYKONAWCZY	
<b>PRZEBUDOWA I MODERNIZACJA BASENU MILLENIUM</b>		data:	IV.2025
INWESTOR	MIEJSKI OŚRODEK SPORTU I REKREACJI w KOŁOBRZEGU ul. Łopuskiego 28	rys. nr	<b>D.1</b>
LOKALIZACJA	BASEN MILENIUM w KOŁOBRZEGU ul. Łopuskiego	skala	
<b>DETAL ŁAWKI Z WENTYLACJĄ</b>		skala	1:20
BRANŻA	ARCHITEKTURA		
PROJEKTANT	mgr inż. arch. Piotr Dominiczak UAN-7342-98/92		
OPRACOWANIE	inż. arch. Szymon Kowalski		