


RZUT - PIĘTRO I
-inwentaryzacja
SKALA 1:100

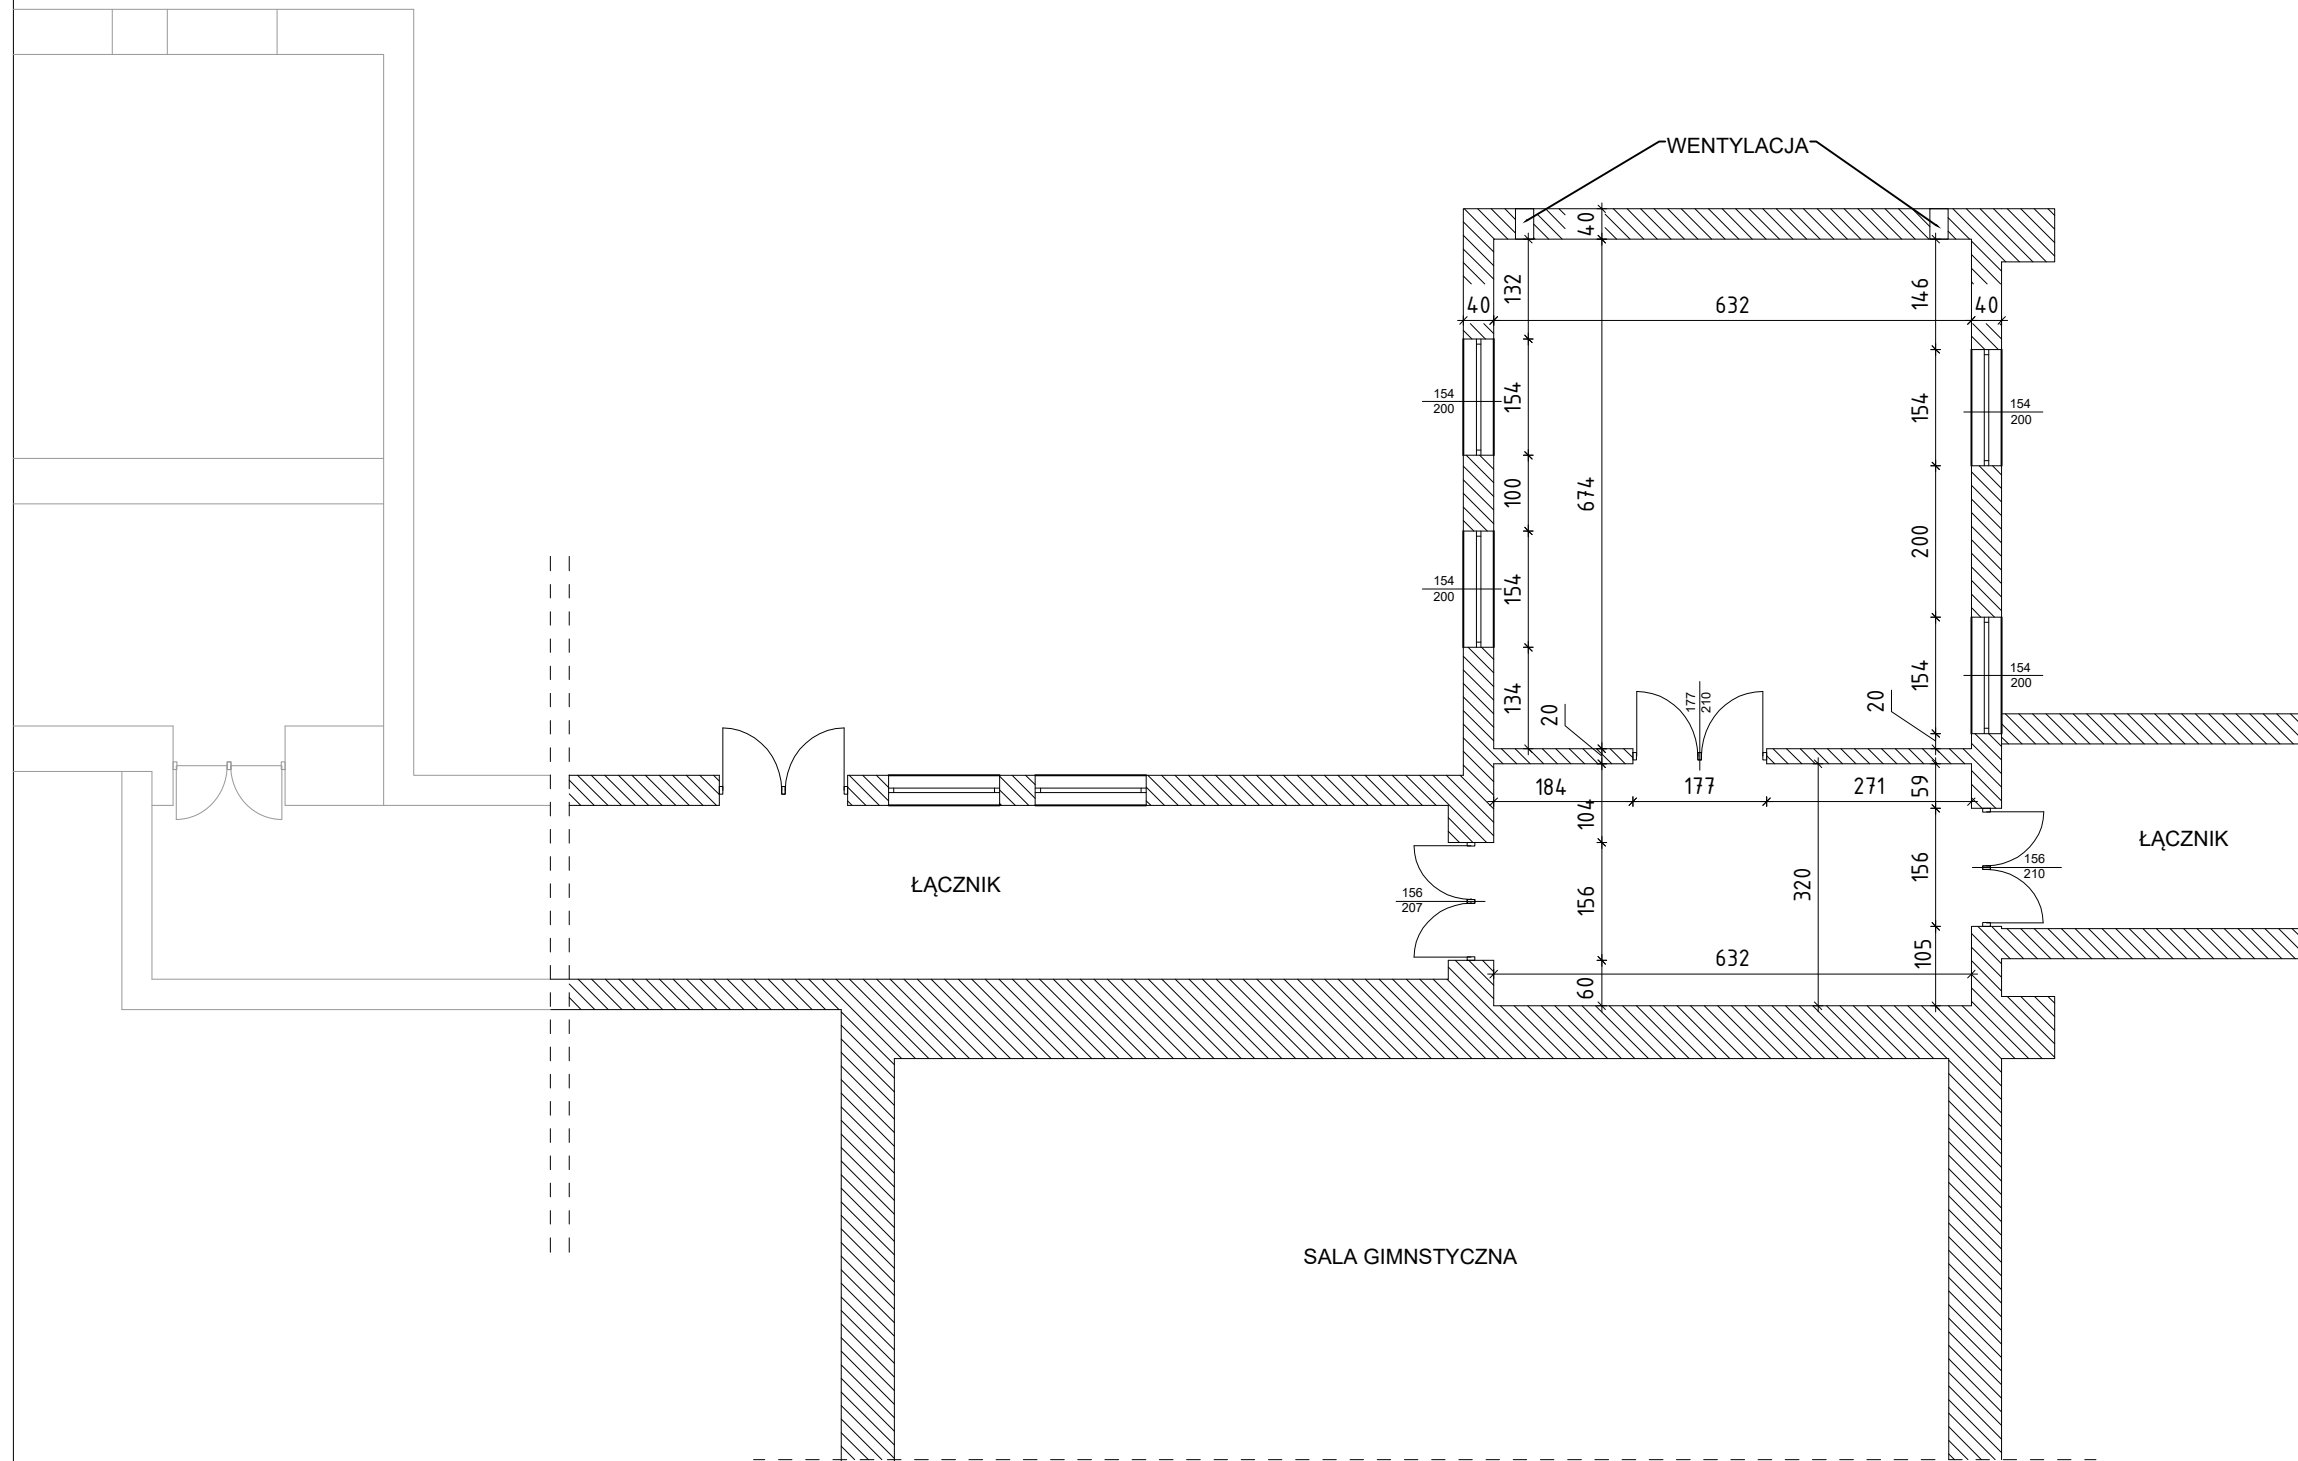

ZAMIERZENIE (ZAMOWIENIE):			
OBIEKT:			
Nazwa:			
Nr ewid. działki (ek):			
INWESTOR (ZAMAWIAJĄCY):			
Imię nazwisko lub nazwa:			
Adres:			
RYSUNEK:			
TYTUŁ:		SKALA:	NUMER:
Rzut piwnicy - inwentaryzacja		1:100	
Asystował:			
PROJEKTOWAŁ/OPRACOWAŁ:		SPRAWDZIŁ:	
DATA:		DATA:	
mgr inż. arch. Michał Kondracki Upr. nr 206/LBOKK/2017			