


RZUT DACHU
-inwentaryzacja
SKALA 1:100

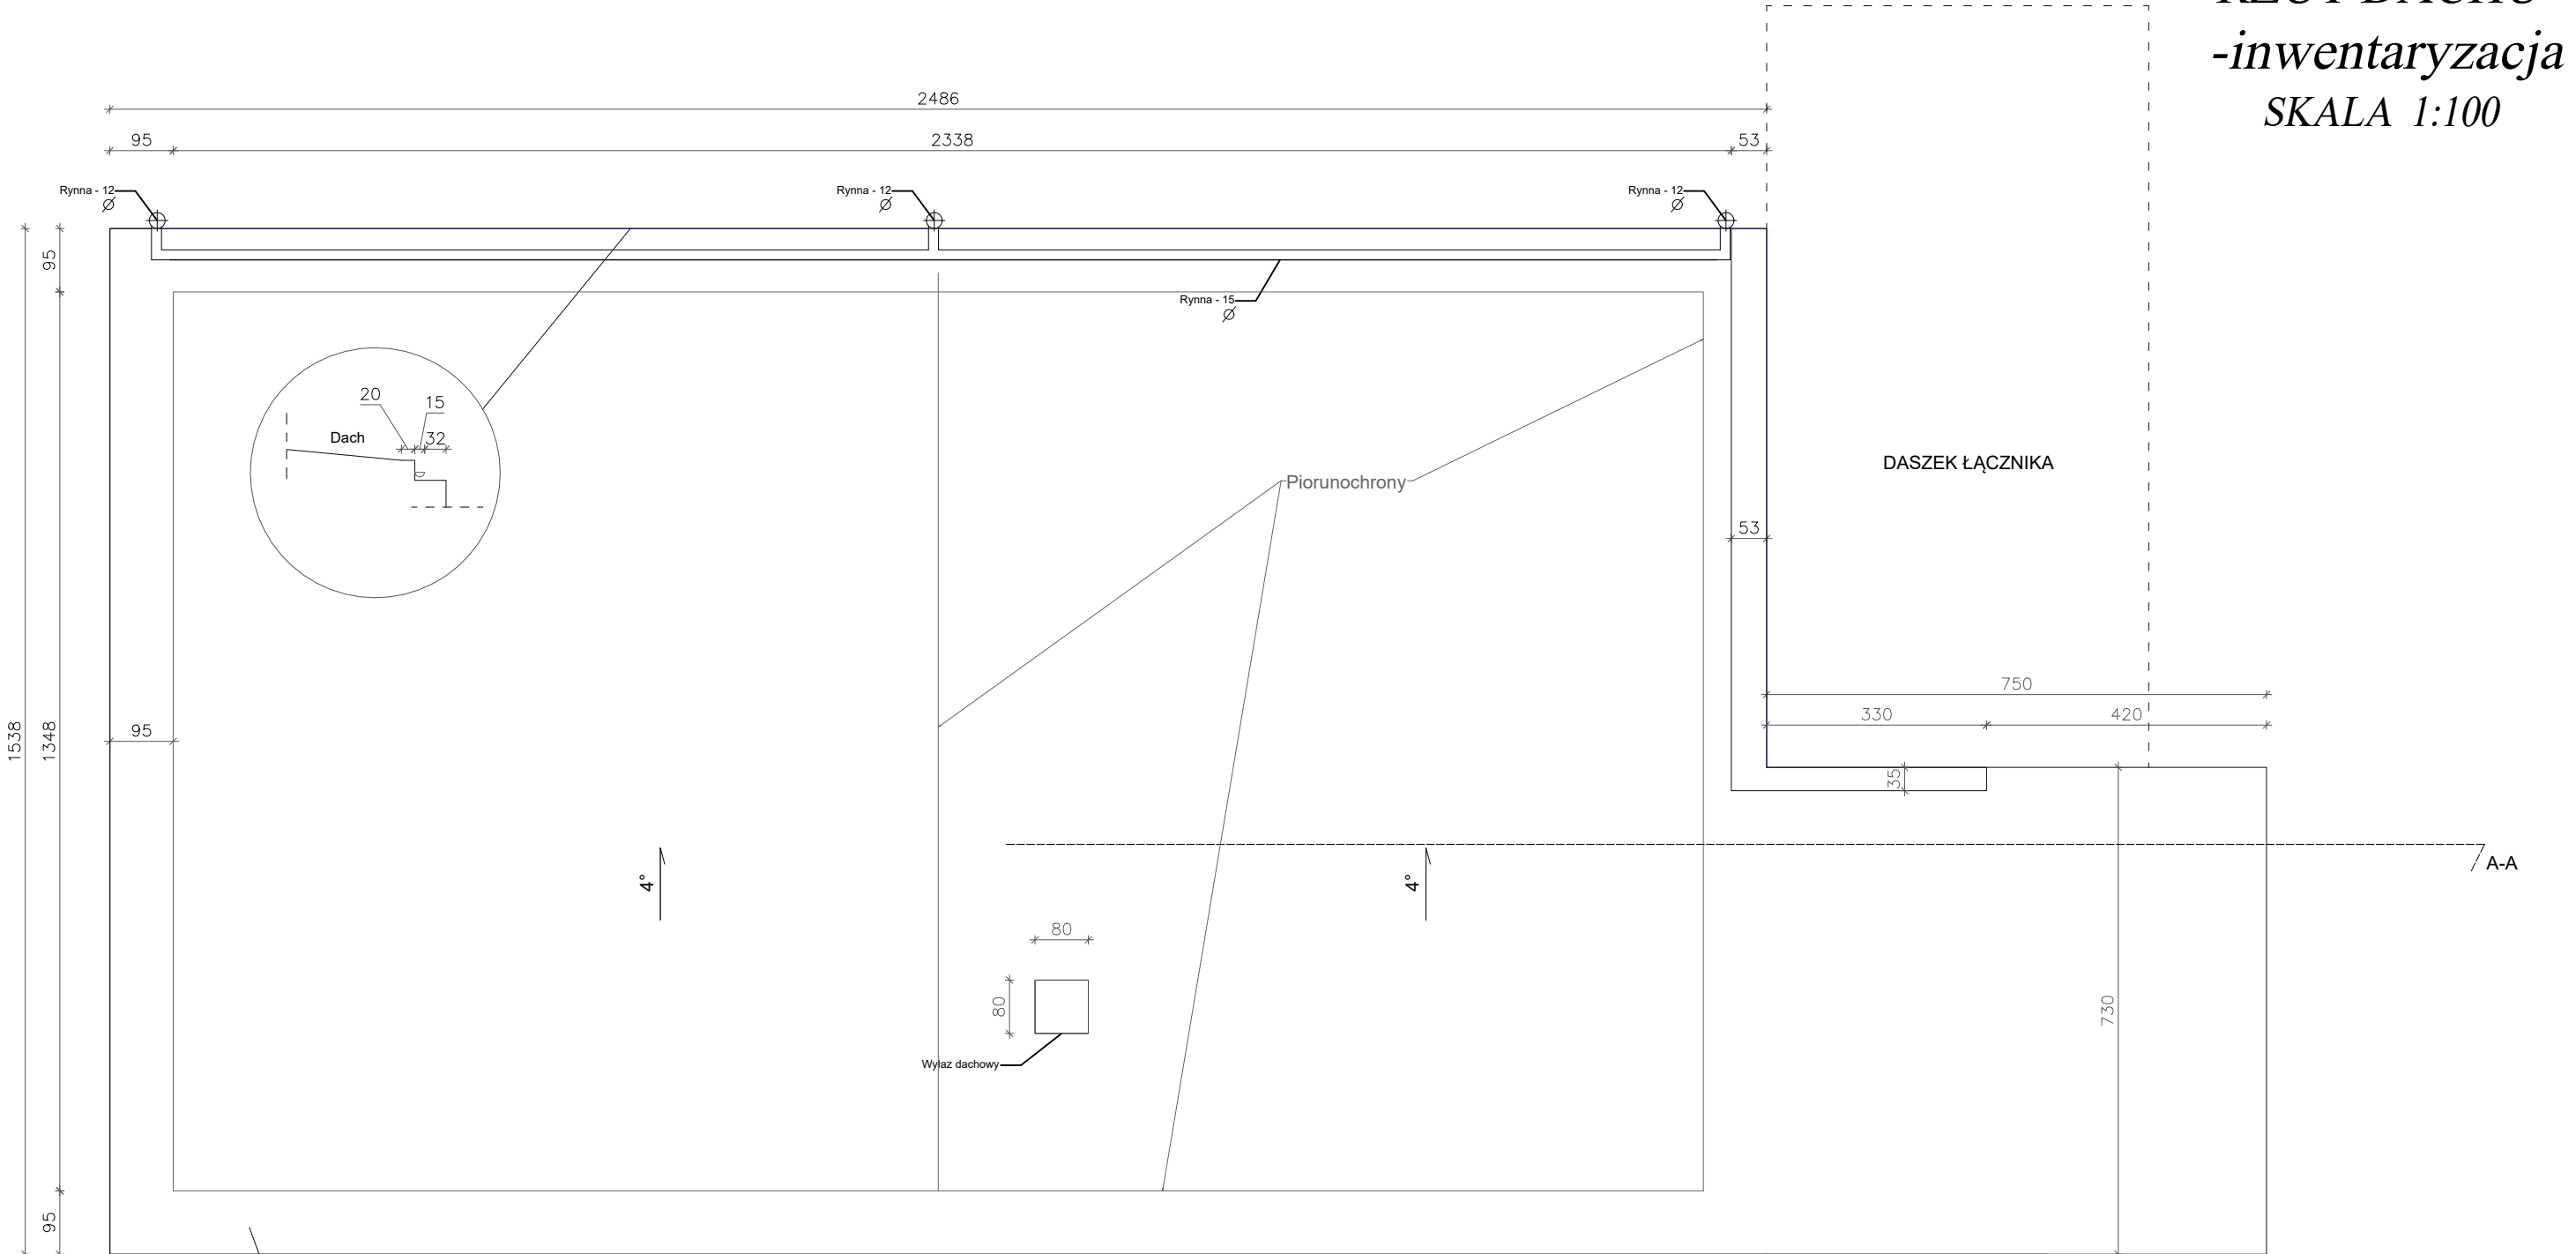

ZAMIERZENIE (ZAMÓWIENIE):			
Modernizacja sali gimnastycznej z dostosowaniem do potrzeb dzieci			
OBIEKT:			
Nazwa:	Sala gimnastyczna		
Nr ewid. działki (ek):	682, 683/1, 695/12, 695/13, 695/14, 700/3, obr.: Zarzecze II		
INWESTOR (ZAMAWIAJĄCY):			
Imię nazwisko lub nazwa:	Miasto Kraśnik		
Adres:	Lubelska 84, 23-200 Kraśnik		
RYSUNEK:			
TYTUŁ:		SKALA:	NUMER:
Rzut dachu-inwentaryzacja		1:100	
Asystował:			
PROJEKTOWAŁ/OPRACOWAŁ:		SPRAWDZIŁ:	
DATA:	10.2024	DATA:	10.2024