


RYSUNEK ZBROJENIOWY KOSTRUKCJI ZADASZENIA
SKALA 1:50

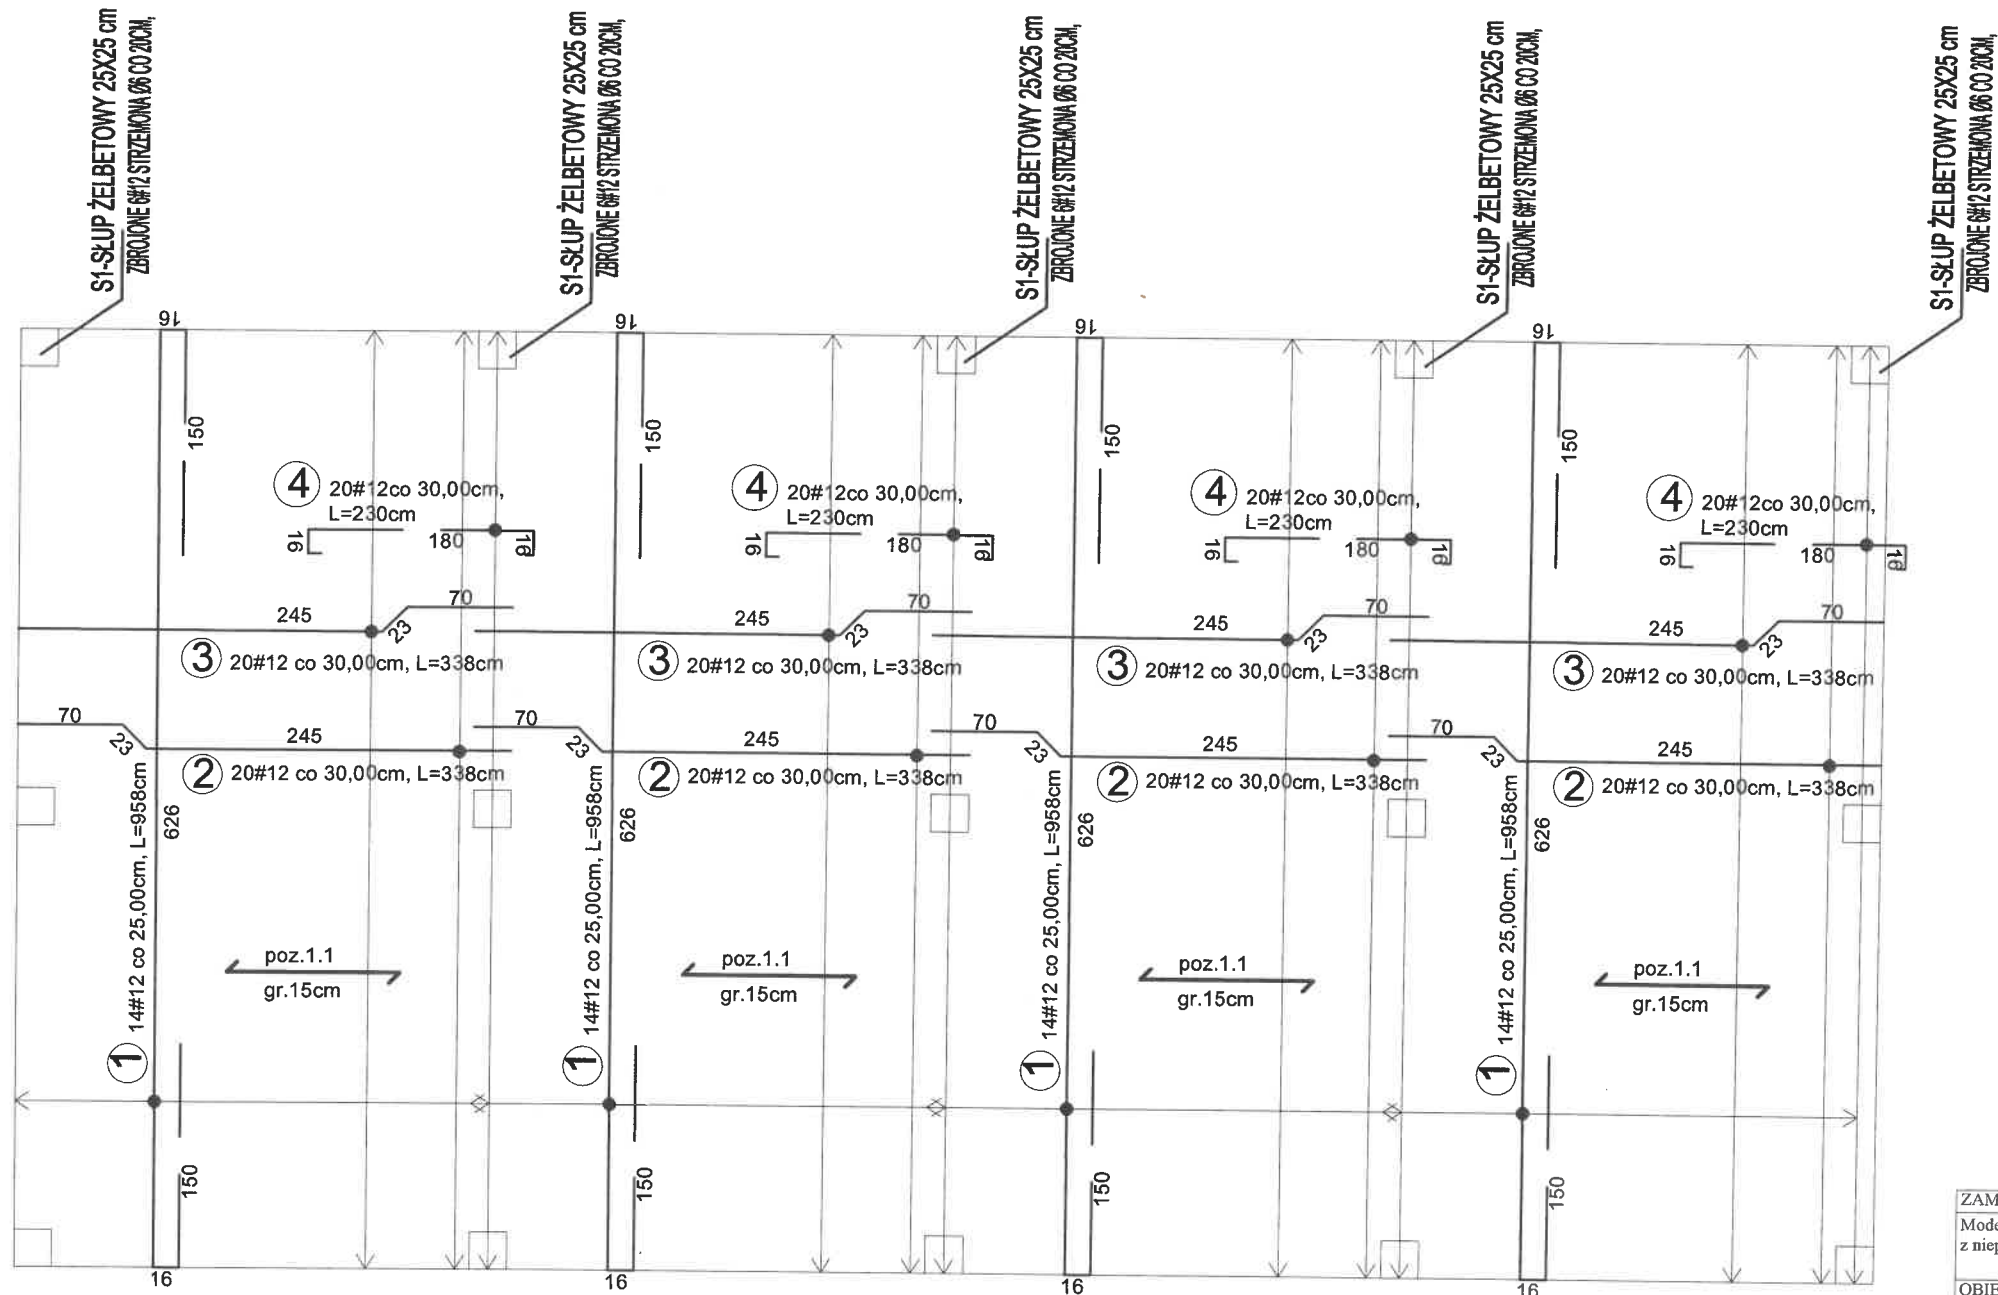

ZAMIERZENIE (ZAMOWIENIE):		
Modernizacja sali gimnastycznej z dostosowaniem do potrzeb dzieci z niepełnosprawnościami		
OBIEKT:		
Nazwa:	Sala gimnastyczna	
Adres:	ul. Urzędowska 10, 23-200 Kraśnik	
Nr ewid. działki (ek):	dz-ka nr ew. 682, 683/1, 695/12, 695/13, 695/14, 700/3, obr. Zarzeczce II, m. Kraśnik	
INWESTOR (ZAMAWIAJĄCY):		
Imię nazwisko lub nazwa:	Miasto Kraśnik	
Adres:	ul. Lubelska 84, 23-200 Kraśnik	
RYSUNEK:		
TYTUŁ:	SKALA:	NUMER:
Rysunek zbrojeniowy konstrukcji zadaszenia	1:50	
Asystował:		
PROJEKTOWAŁ/OPRACOWAŁ:		
DATA:	październik 2024r.	SPRAWDZIŁ:
mgr inż. Łukasz Wójcicki		październik 2024r.
Ustawa nr 18/2014 z dnia 12 lutego 2014 r. o zmianie ustawy o projekcie budowlanym i niektórych innych ustaw w sprawie sposobu ustalania		
Nr 2024/2024		