


RZUT PARTERU
SKALA 1:100

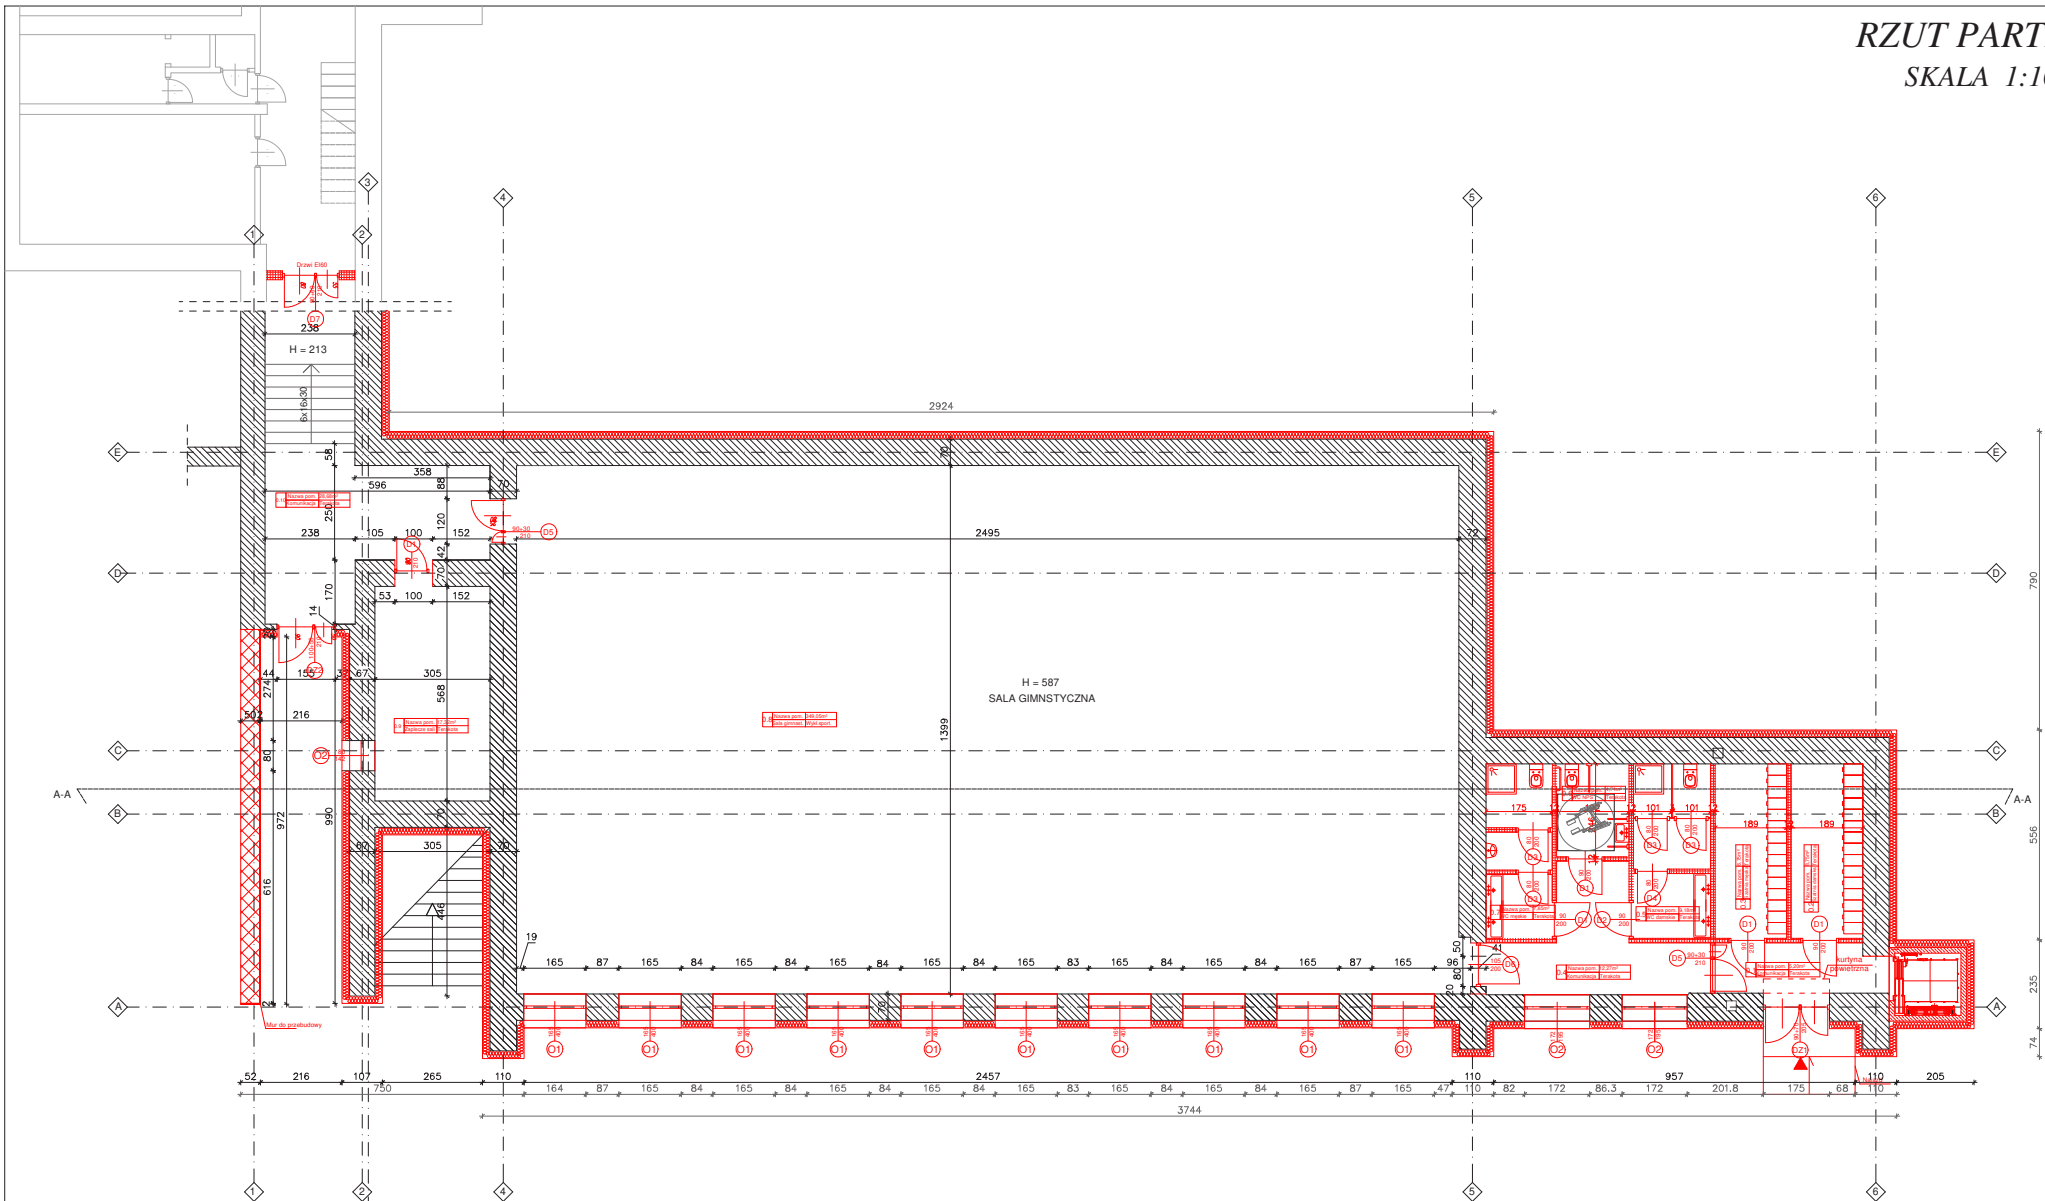

WYKAZ POMIESZCZEŃ - parter

Nr	NAZWA POMIESZCZ.	POW.
0.1	Komunikacja	5,20 m ²
0.2	Szatnia damska	8,75 m ²
0.3	Szatnia męska	8,75 m ²
0.4	Komunikacja	12,27 m ²
0.5	WC damskie	9,18 m ²
0.6	WC NPS	4,71 m ²
0.7	WC męskie	7,65 m ²
0.8	Sala gimnastyczna	349,05 m ²
0.9	Zaplecze sali	17,32 m ²
0.10	Komunikacja	28,68 m ²
RAZEM:		451,56 m ²

LEGENDA:

	ŚCIANY ISTNIEJĄCE
	OGRZEWANIE PROJEKTOWANE
	PROJEKTOWANE ZMIANY

Rysunek jest elementem projektu architektoniczno-budowlanego zgodnie z ustawą Prawo budowlane. Szczegóły techniczne, technologiczne i wykonawcze winny zostać zawarte w projekcie technicznym będącym oddzielnym opracowaniem projektowym. Prawa autorskie. Bez odpowiedniej zgody autora nie może być on wykorzystywany lub reprodukowany. Copyrights of this drawing. Reproduction or use of this drawing without proper permission is forbidden. UWAGA: powierzchnie pomieszczeń podano po obrysie podłóg. Rysunek należy rozpatrywać w całości z resztą opracowania projektowego.

ZAMIERZENIE (ZAMÓWIENIE):

Modernizacja sali gimnastycznej z dostosowaniem do potrzeb dzieci

OBIEKT:

Nazwa: Sala gimnastyczna

Nr ewid. działki (ek): 682/683/1, 695/12, 695/13, 695/14, 700/3, obr.: Zarzecze III

INWESTOR (ZAMAWIAJĄCY):

Imię nazwisko lub nazwa: Miasto Kratnik

Adres: Labełka 84, 23-200 Kratnik

RYSUNEK:

Tytuł: Rzut parteru

Skala: 1:100

Numeryczny: 1

Projektował/Opracował: Sprawdził:

Data: Data:

mgr inż. arch. Michał Kondracki

Upr. nr 206/LBOKK/2017