


Kopia mapy zasadniczej		Skala mapy 1:1000	
Godło arkusza mapy	5.151.26.02.2.2 i inne	Poświadcza się zgodność niniejszej kopii z treścią materiału państwowego zasobu geodezyjnego i kartograficznego	
Jednostka ewid.	Bolesławiec - gmina wiejska		
Obręb ewid.	0013 Kruszyń	Numer sprawy	WGK.6642.2.481.2024
Numer działki	19/4, 691	Organ wydający	Starosta Bolesławiecki ul. Armii Krajowej 12, 59-700 Bolesławiec
Ulica, nr		Data wykonania kopii	14.05.2024
Układ współrz. płaskich	2000/15	Sporządził(a): Łukasz Leś	
Układ wysokości	PL-EVRF2007-NH		

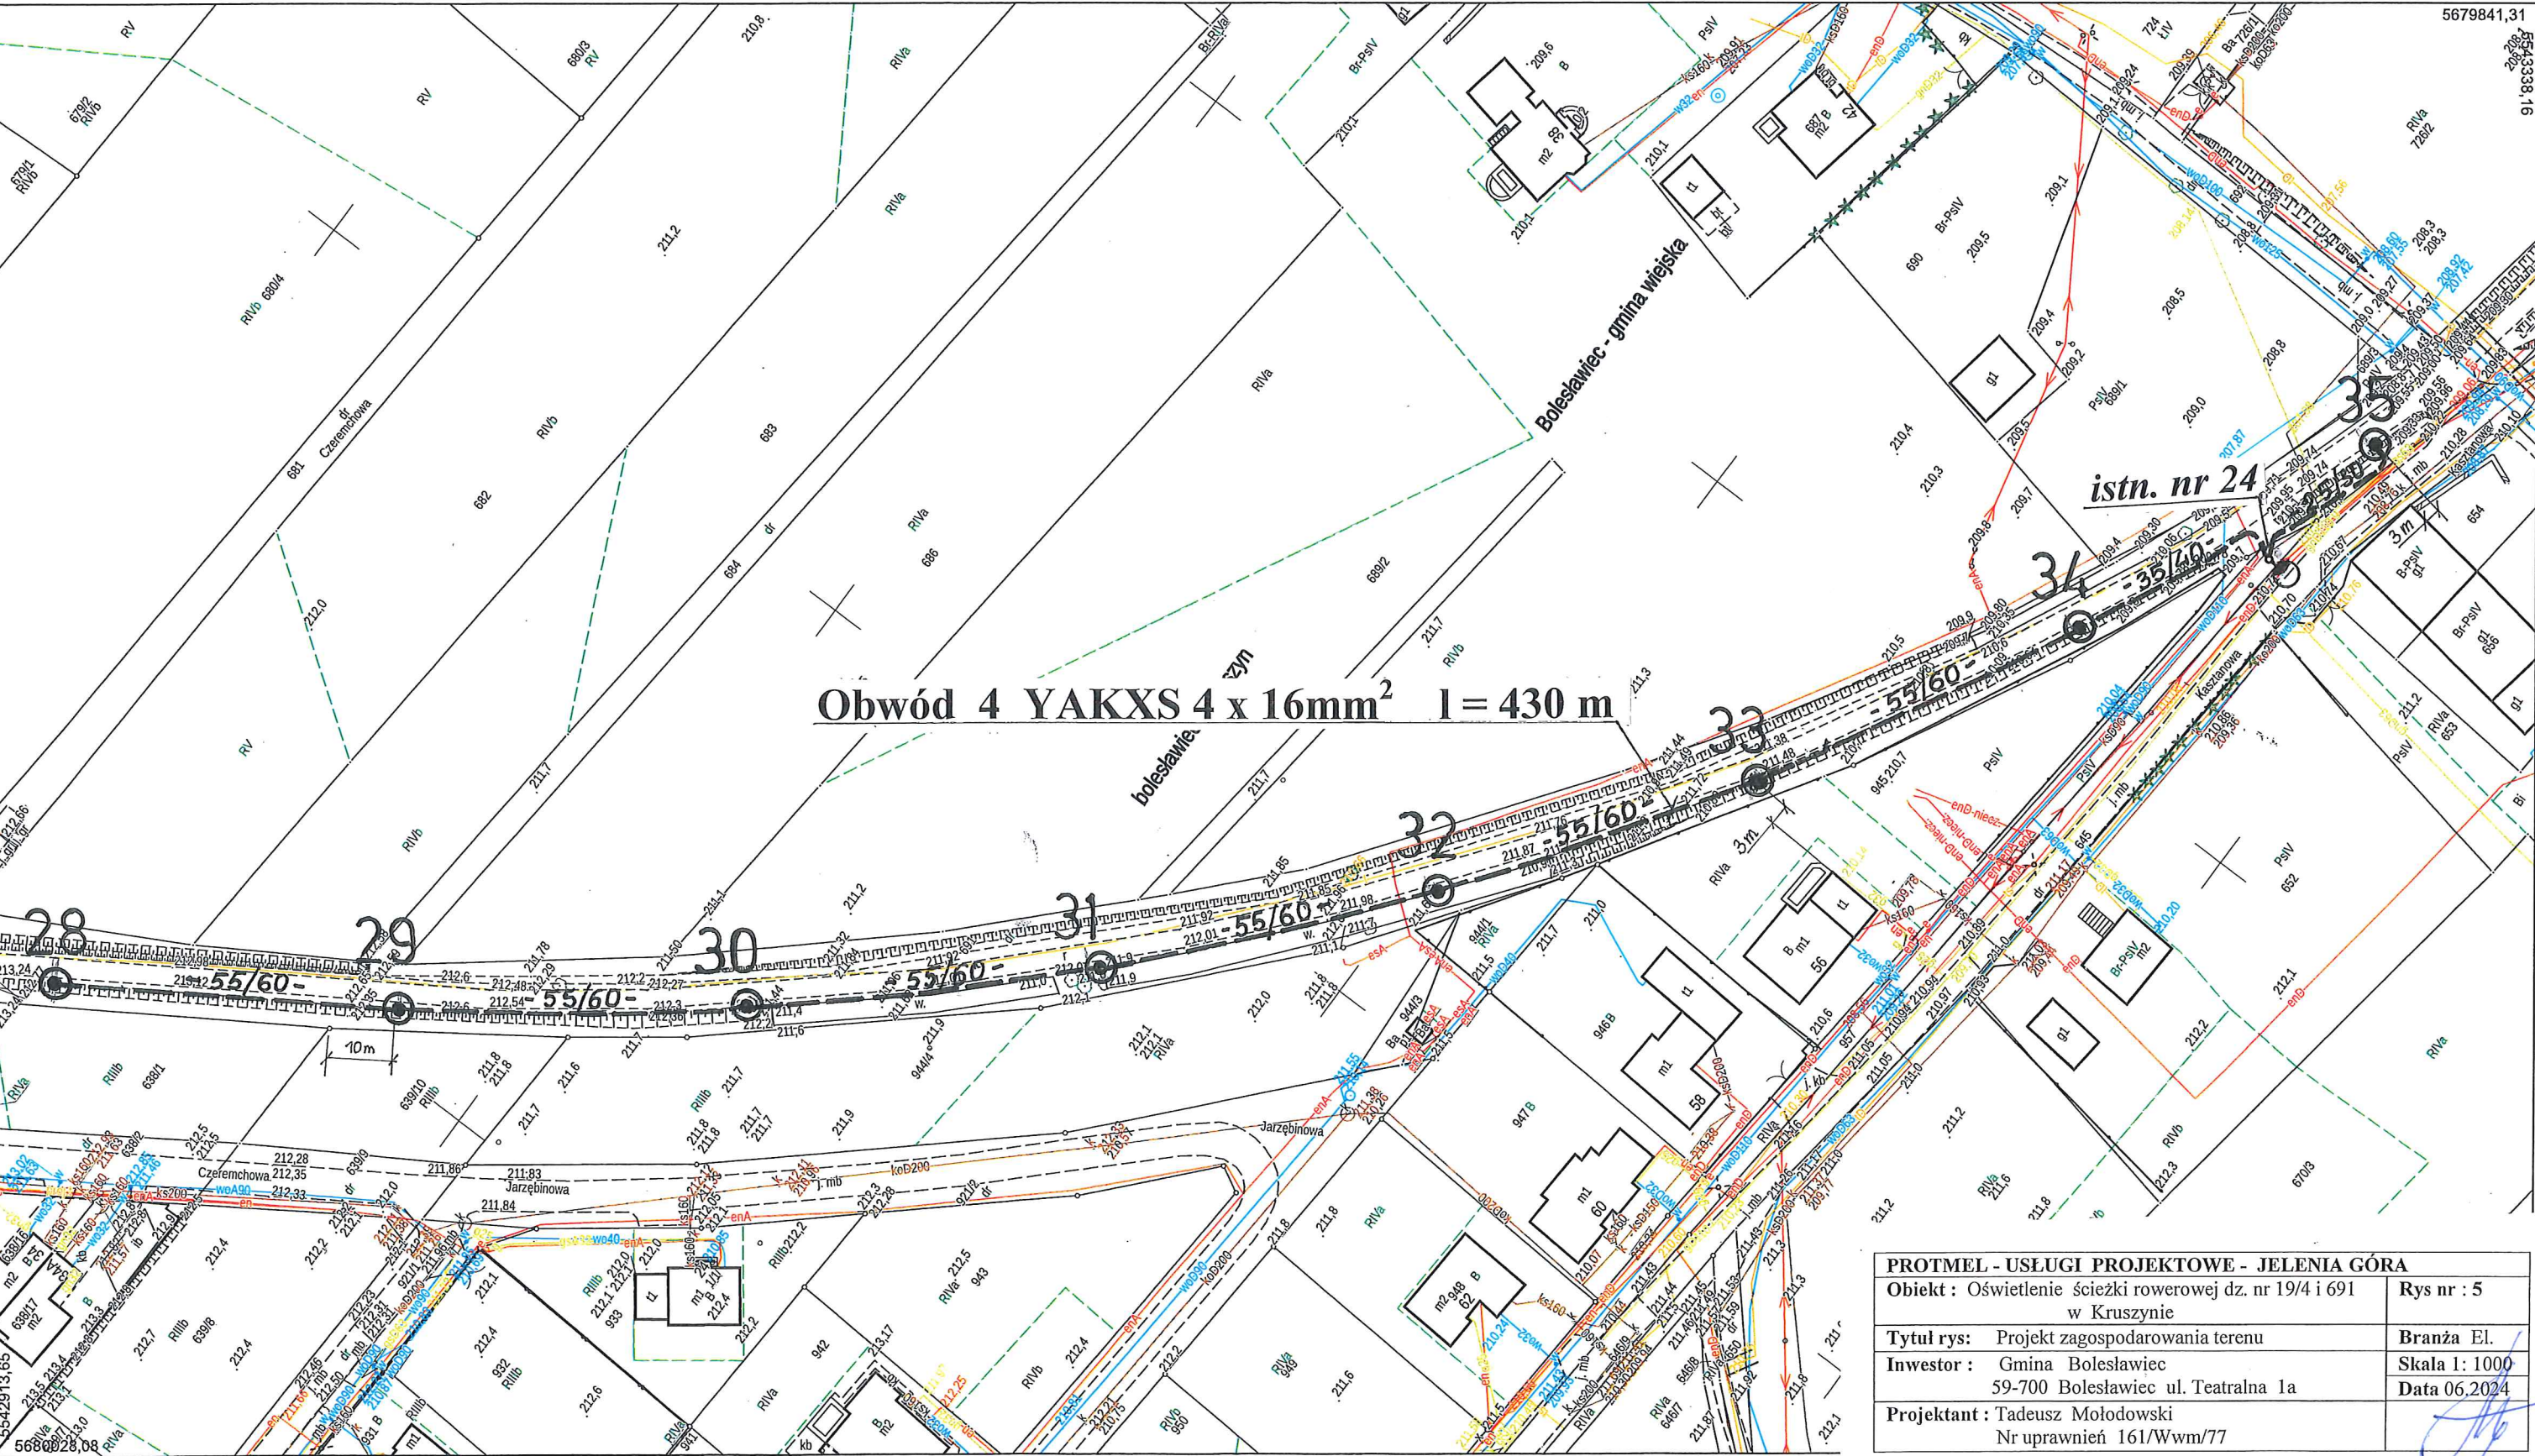

PROTMEL - USŁUGI PROJEKTOWE - JELENIA GÓRA	
Obiekt : Oświetlenie ścieżki rowerowej dz. nr 19/4 i 691 w Kruszyń	Rys nr : 5
Tytuł rys: Projekt zagospodarowania terenu	Branża El.
Investor : Gmina Bolesławiec 59-700 Bolesławiec ul. Teatralna 1a	Skala 1: 1000 Data 06.2024
Projektant : Tadeusz Mołodowski Nr uprawnień 161/Wwm/77	