

MAPA DO CELÓW PROJEKTOWYCH [1]

Województwo: śląskie

Skala: 1:500

Powiat : myszkowski

GK.6642.1.1449.2021

Nr i nazwa jednostki ewid. : 240905\_4, Żarki-miasto

Nr i nazwa obrębu : Nr 0002, Żarki

Sekcja mapy w ukt. „2000”: opisano na opracowaniu

data i podpis wykonawcy

U W A G I:

Mapa niniejsza powstała na podstawie mapy zasadniczej w postaci wektorowej skali 1:500, uzupełnionej bezpośrednim pomiarem terenowym

Granice ewidencyjne działek: 2414/1, 2461/4, 2405/3, 2414/2, 2415/1, 2406/3, 2411/1, 2414/2, 2421/16, 2413/22, 2423/1, 2413/20, 2413/18, 2413/16, 2413/14, 2413/12, 2375/3, 2428/4, 2424/1, 2428/5, 2425/1, 2426/1, 2427/1, 2429/20, 2429/22, 2429/9, 2429/24, 2430/2, 2431/12, 2431/14, 2432/2, 2433/2, 2441/1, 2575/7, 2575/9, 2442/1, 2443/7, 2443/9, 2455/1, 2566/2, 2454/1, 2566/3, 2565/1, 2561/1, 2565/2, 2560/3, 2566/13, 2568/4, 2568/9, 2556/12, 2545/3, ustalono protokołarnie operatem nr P.2409.2017.2325. Położenie ich punktów granicznych zostało określone z wymaganą dokładnością właściwą dla szczegółów terenowych I grupy dokładności. Opracowanie może służyć do projektowania budynków i obiektów budowlanych zgodnie z zapisem § 31 - Rozporządzenia Ministra Rozwoju z dnia 18 sierpnia 2020 r.: "w sprawie standardów technicznych wykonywania geodezyjnych pomiarów sytuacyjnych i wysokościowych oraz opracowywania i przekazywania wyników tych pomiarów do państwowego zasobu geodezyjnego i kartograficznego" - (oznaczone kolorem zielonym).

Granice ewidencyjne pozostałych działek i konturów klasyfikacyjnych naniesiono metodą digitalizacji mapy ewidencyjnej.

Na mapę naniesiono linie rozgraniczające tereny o różnym przeznaczeniu w oparciu o plan zagospodarowania przestrzennego obrębu ewidencyjnego Żarki - (oznaczone kolorem szarym).

Nie badano służebności gruntowych.

Układ współrzędnych : „2000” – południk osiowy 18; Układ wysokości: „PL-EVRF2007-NH Amsterdam”

Zakres opracowania oznaczono linią przerywaną w kolorze czerwonym

Mapę sporządził: Kościel Krzysztof, dn. 25.09.2021 r.

Zgodnie z §12b, ust 5a-5c, Ustawy Prawo Geodezyjne i Kartograficzne [Dz. U. z 2020 r., poz. 2052 t.j.], oświadczam o pozytywnym wyniku weryfikacji pracy geodezyjnej

Zgłoszenie roboty – P.O.D.G. i K. w Myszkowie

ID zgłoszenia: **GK.6642.1.1449.2021**

Wykonawca: Usługi Geodezyjne Kościel Krzysztof

Kierownik prac: Kościel Krzysztof, upr: 16330

Weryfikujący: Starosta Myszkowski

Nr i data protokołu weryfikacji: Protokół nr....., z dnia.....

Jestem świadomy odpowiedzialności karnej za złożenia fałszywego oświadczenia.

PROJEKT ZAGOSPODAROWANIA TERENU				NR RYSUNKU	
OBRĘB: PROJEKT ZAGOSPODAROWANIA TERENU DLA budowy sieci wodociągowej z przyłączami, kanalizacji sanitarnej z przyłączami, kanalizacji sanitarnej tłocznej z przepompowniami ścieków wraz z zasilaniem energetycznym w ul. Mysłkiej i ul. Jagodowej w miejscowości Żarki, Gmina Żarki				11	
BENIA Wodociągowa, Sanitarna				1: 500	
NR ZLECENIA				„EKOPROJEKT”	
Projektant				INŻYNIERIA ŚRODOWISKA	
Sprawdzający					
Projektant					
Sprawdzający					

- LEGENDA:
- ISTNIEJĄCY WODOCIĄG

ISTNIEJĄCA KANALIZACJA SANITARNA

ISTNIEJĄCY KABEL TELETECHNICZNY

ISTNIEJĄCY KABEL ENERGETYCZNY

ZAPROJ. KANAŁ KŁ-GK 6630.26.2018 WG ODRĘBNEGO OPRACOWANIA

ZAPROJ. KABEL Ł-GK 6630.26.2018 WG ODRĘBNEGO OPRACOWANIA

PROJ. SIĘC WODOCIĄGOWA WRAZ Z PRZYŁĄCZAMI

PROJ. SIĘC KANALIZACJI SANITARNEJ GRAWITAC. Z PRZYŁĄCZAMI

PROJEKTOWANA SIĘC KANALIZACJI SANITARNEJ TŁOCZNEJ

PROJEKTOWANY WLZ

PROJEKTOWANE WĘZŁY POŁĄCZENIOWE SIĘCI WODOCIĄGOWYCH

PROJEKTOWANY HYDRANT

PROJ. ZAŁAMANIE NA SIĘCI WODOCIĄGOWEJ

PROJ. STUDNIA WODOMIERNICZOWA

PROJ. WKŁĄCZENIE PRZYŁĄCZA WODOCIĄGOWEGO DO SIĘCI

ISTNIEJĄCA STUDNIA KANALIZACYJNA

PROJEKTOWANA STUDNIA KANALIZACYJNA

PROJEKTOWANA STUDNIA KANALIZACYJNA NA KANALE TŁOCZNYM

PROJEKTOWANA STUDNIA KANALIZACYJNA ROZPRĘŻNA


PROJEKTOWANA PRZEPOMPOWNIA ŚCIEKÓW

ZAŁAMANIE NA KANALE TŁOCZNYM

PROJ. STUDNIA KANALIZACYJNA PRZYŁĄCZENIOWA

PROJ. WKŁĄCZENIE PRZYŁĄCZA KANALIZACYJNEGO DO SIĘCI

PROJ. ZAŁAMANIE WLZ

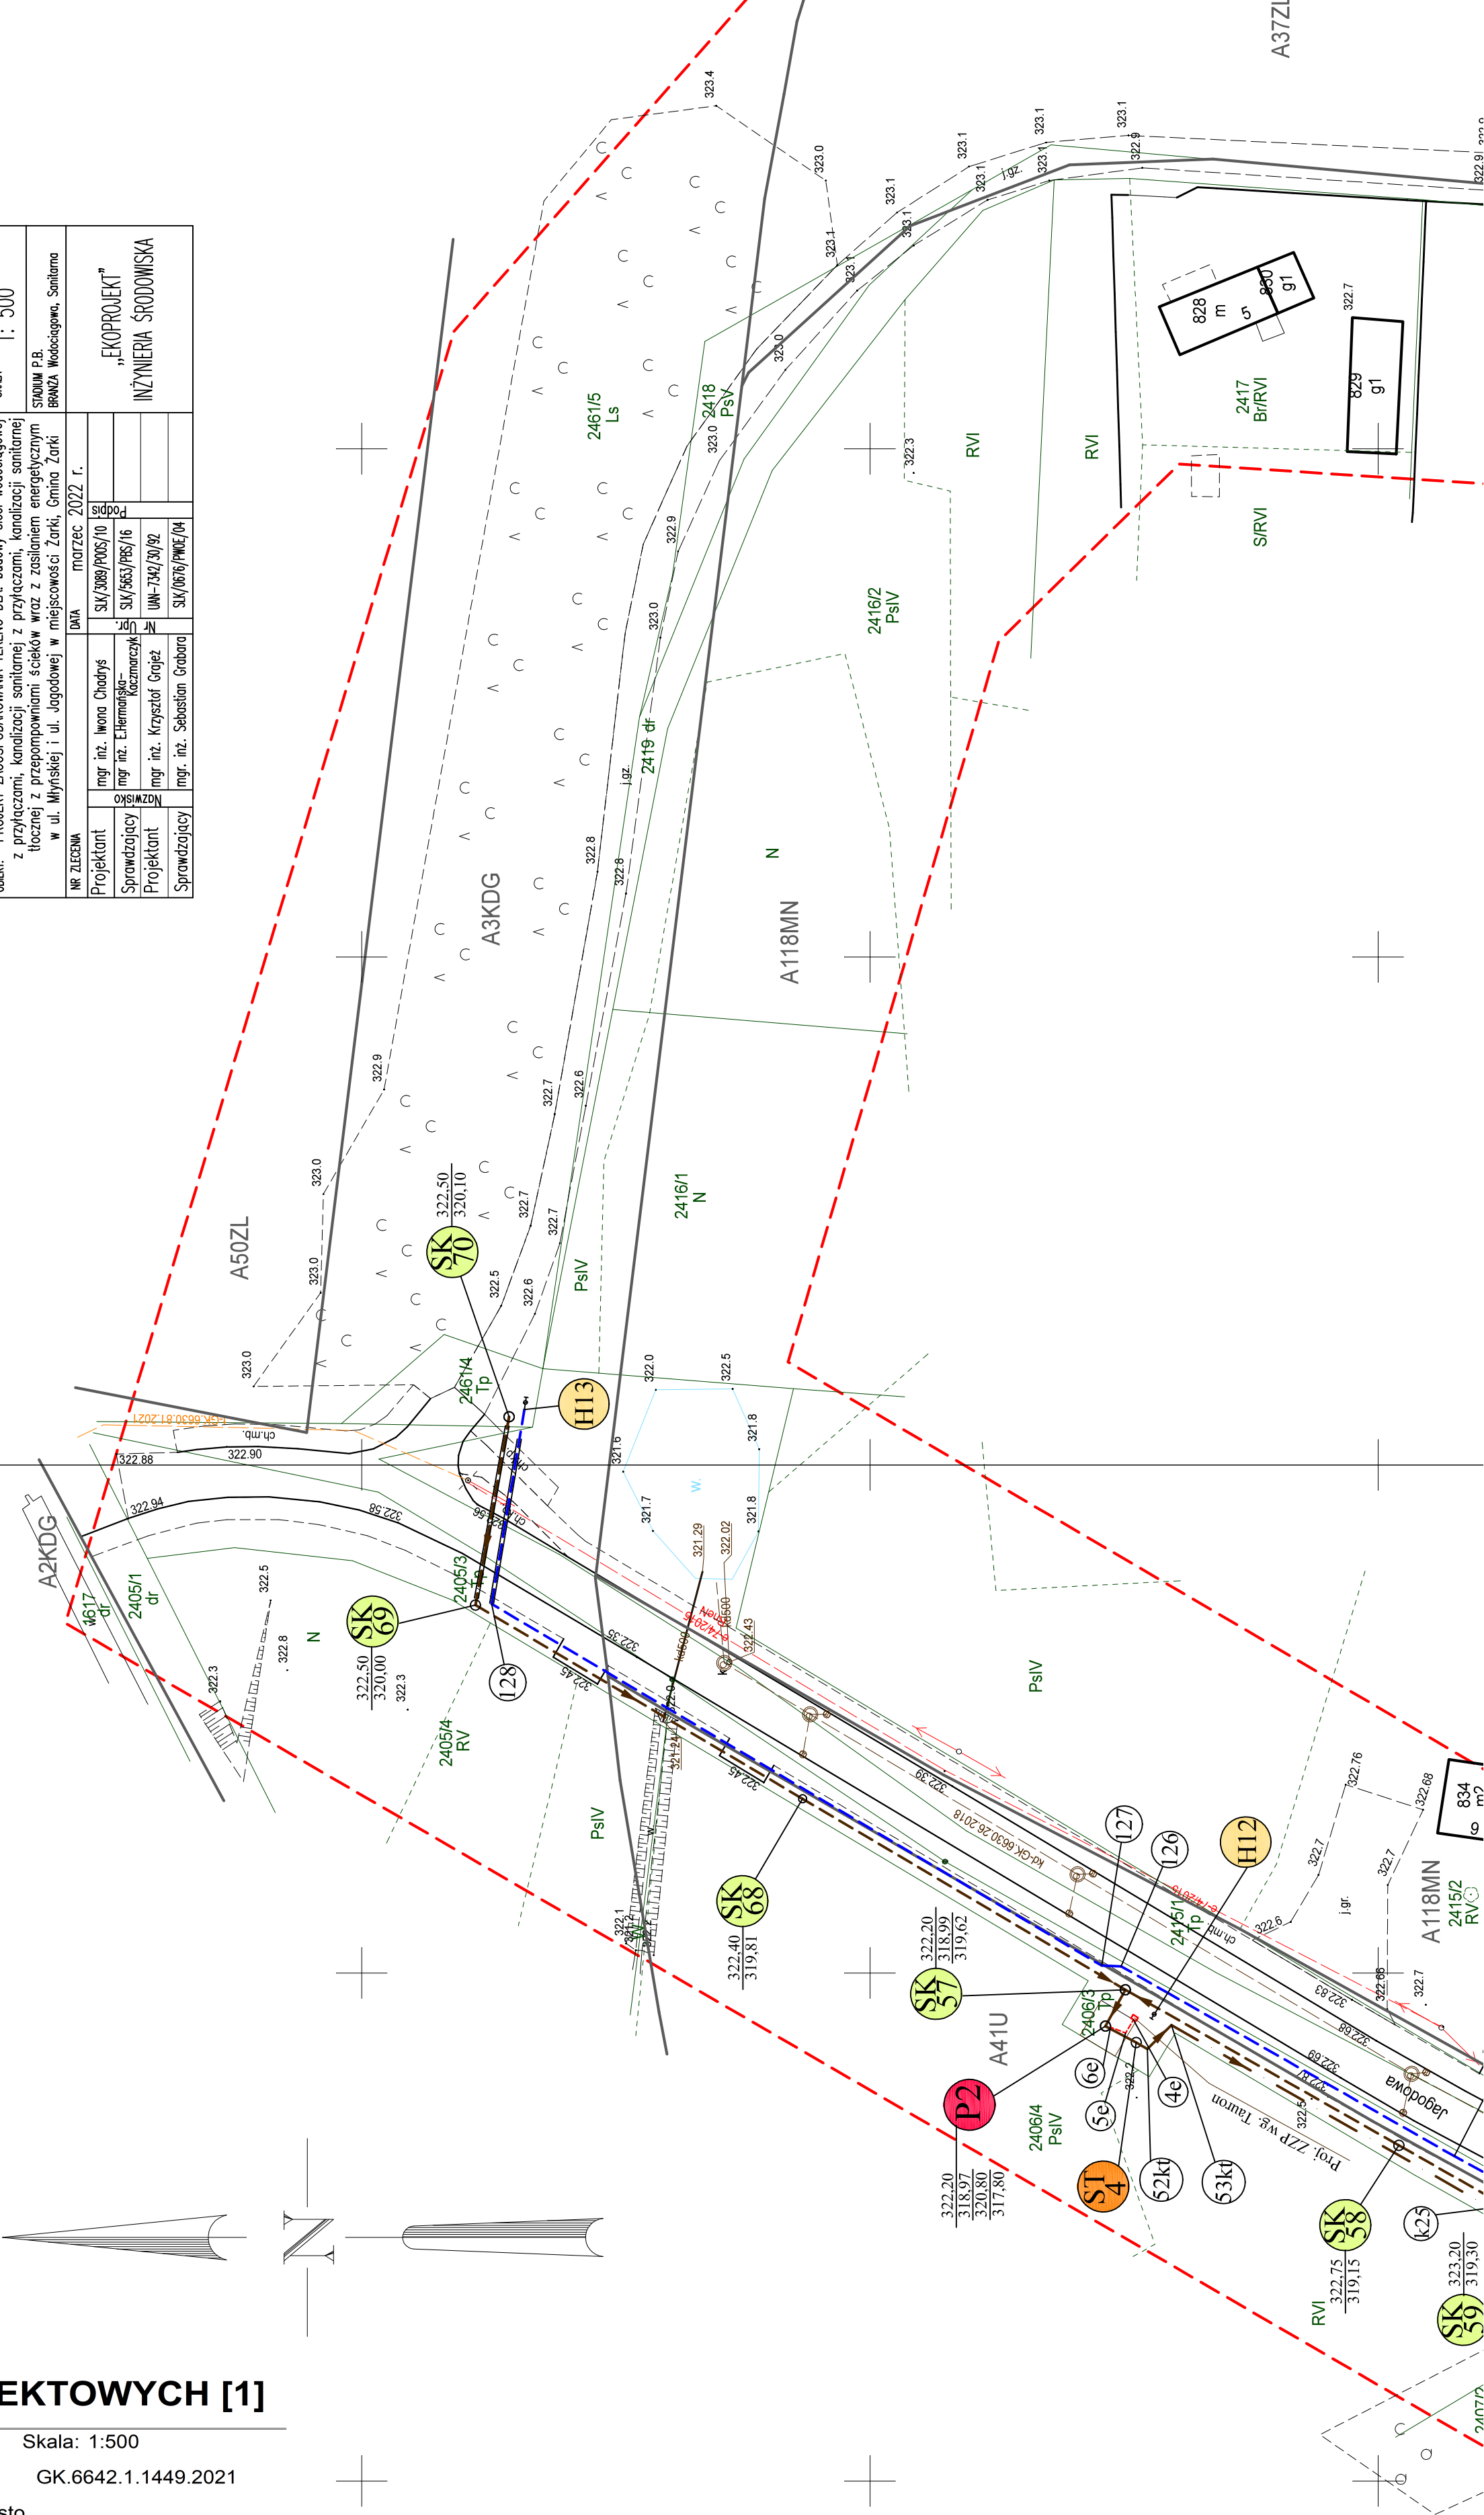

LEGENDA:

A79KDD

Linia rozgraniczająca MPZP

Oznaczenie terenu

Nie wklucza się istnienia w terenie innych nie wskazanych na niniejszej mapie urządzeń podziemnych, które nie były zgłoszone do Inwentaryzacji lub o których brak jest informacji w Instrukcjach branżowych.

UWAGA: W zakresie opracowania istnieje projekt pt. Przebudowa drogi ul. Jagodowej i Mysłkiej w Żarkach. Uzg. NK nr GK.6630.26.2018