


Inwentaryzacja  
Rzut piwnicy  
skala 1:50

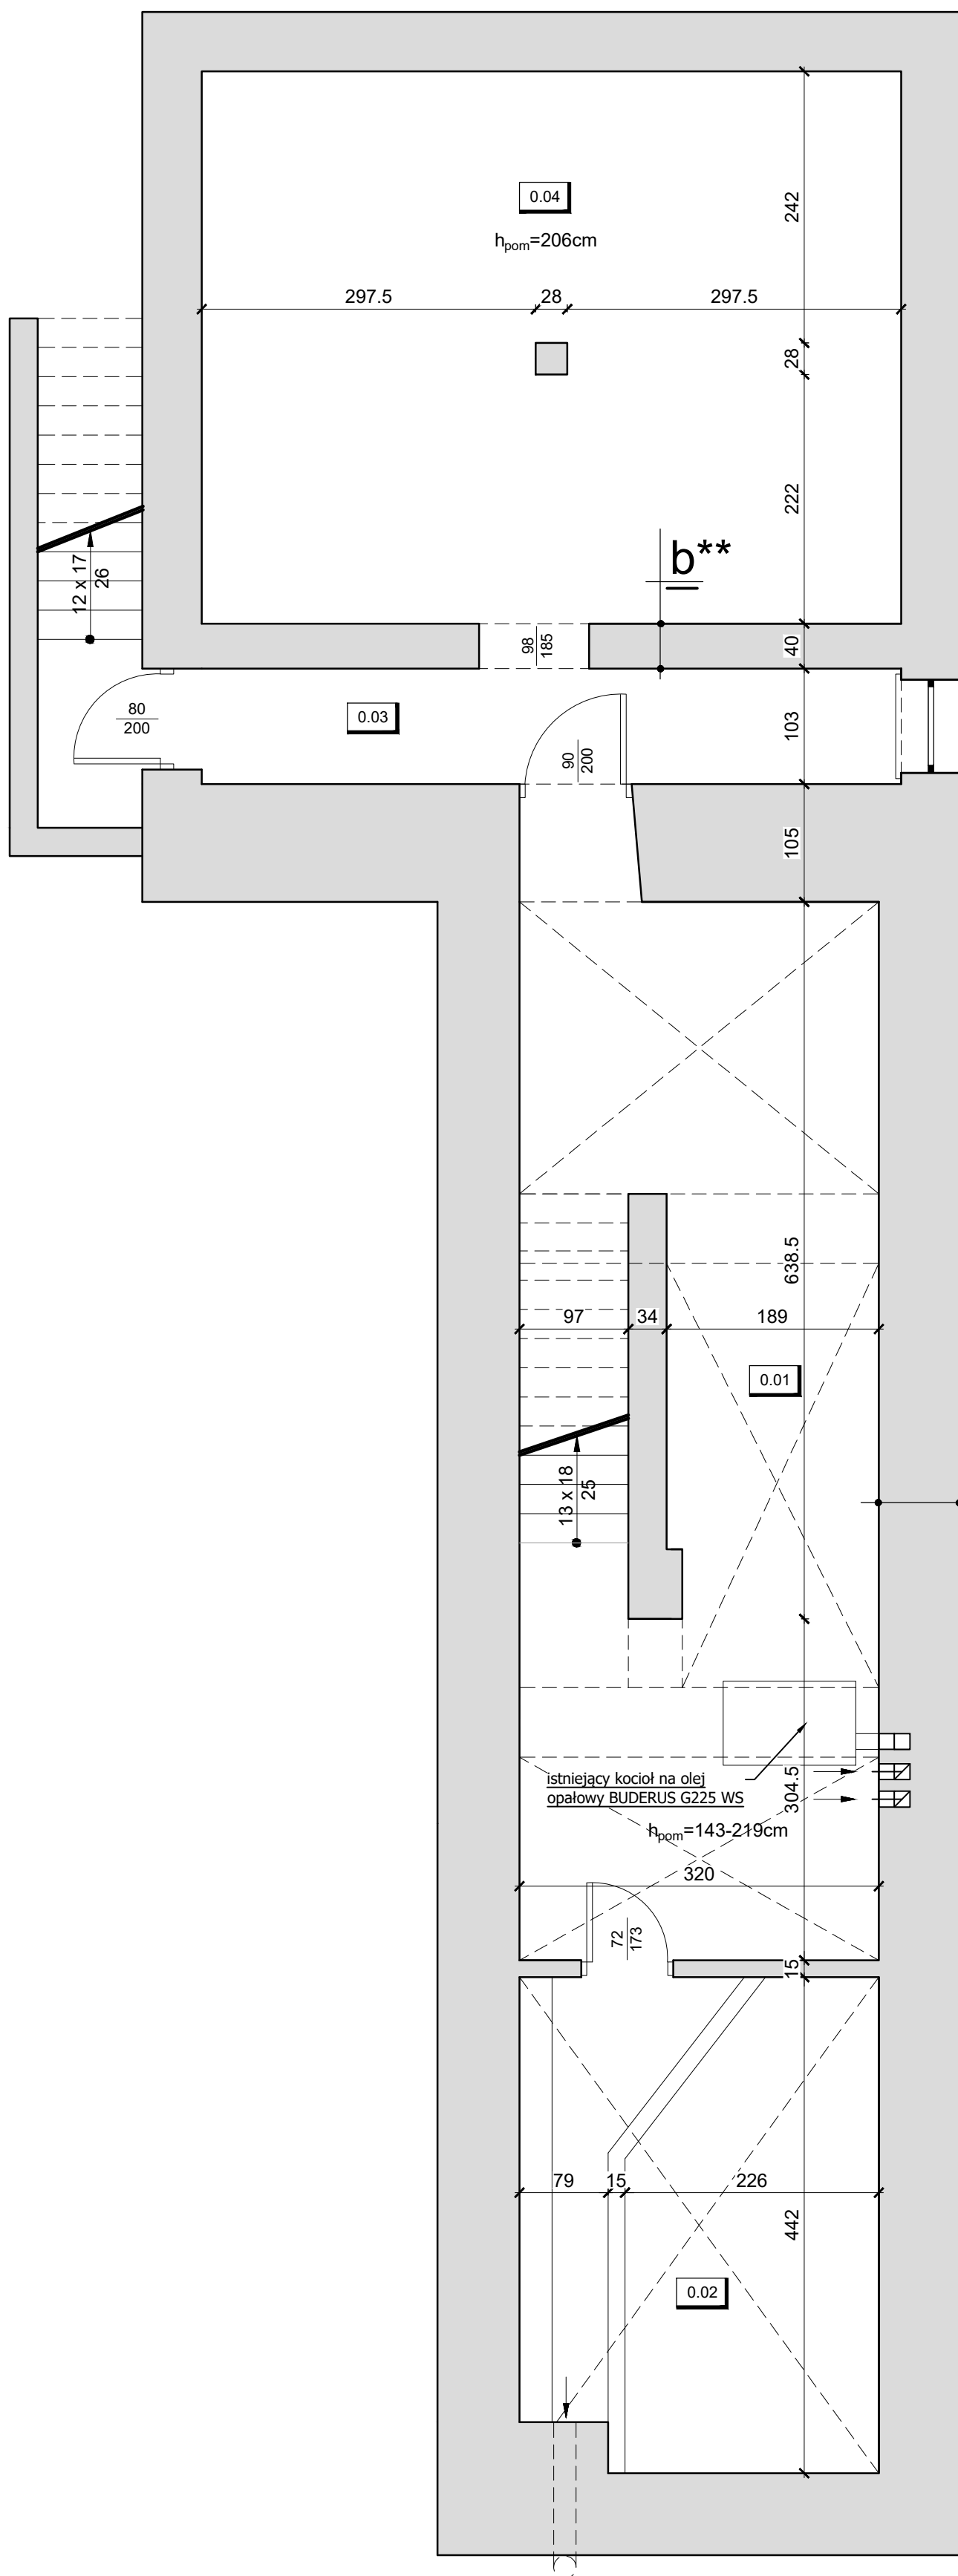

**a\*\*** Istniejąca ściana nośna zewnętrzna  
tynk cem. - wap. 1,5 cm  
istniejąca ściana z kamienia wapiennego  
tynk cem. - wap. 1,5 cm

**b\*\*** Istniejąca ściana nośna wewnętrzna  
tynk cem. - wap. 1,5 cm  
istniejąca ściana z cegły pełnej gr. 40cm  
tynk cem. - wap. 1,5 cm

ZESTAWIENIE POMIESZCZEŃ			
L.p.	Pomieszczenie	Powierzchnia podłogi [m²]	Powierzchnia użytkowa [m²]
0.01	Kotłownia	32.84	16.42
0.02	Skład opału	15.24	7.62
0.03	Korytarz	6.42	3.32
0.04	Magazyn	30.57	15.29
RAZEM		85.07	42.65

OZNACZENIA:

- istniejące ściany
- wentylacja grawitacyjna

UWAGI:

1. hp - WYSOKOŚĆ PARAPETU OD POSADZKI

<div><div>STUDIO</div><div>ARCHITEKTURY</div><div>Piotr Ćwirko</div></div>	<div><div>STUDIO ARCHITEKTURY Piotr Ćwirko</div><div>47-300 Krapkowice ul. Prudnicka 5, tel: 77 46 65 203 kom: 694 625 466, e-mail: biuro@studioarchitektury.com</div></div>		Branża: <b>ARCH-KONSTR</b>	
	Treść rysunku: <b>INWENTARYZACJA - RZUT PIWNICY</b>		Skala: <b>1:50</b>	Numer rysunku: <b>I1</b>
Opis:	KONCEPCJA ADAPTACJI BUDYNKU SZKOŁY NA BUDYNEK PRZEDSZKOLA WRAZ Z CZĘŚCIĄ POD OPIEKĘ DLA DZIECI DO LAT 3			Data: <b>15.12.2023r.</b>
Inwestor:	Gmina Strzeleczki, 47-364 Strzeleczki, Rynek 4			
Adres budowy:	Strzeleczka 3, nr działki ewidencyjnej: 735/11 k.m.2 jednostka ewidencyjna: 160503_2 Strzeleczki - miasto, obręb ewidencyjny: 0010 Strzeleczki			
Autor:	mgr inż. Piotr Ćwirko		nr upr. 69/2000/Op w specjalności konstrukcyjno-budowlanej do projektowania bez ograniczeń	Podpis:
Opracowała:	inż. arch. Daria Dziadek			Podpis: