





ZBROJENIE PŁYTY FUNDAMENTOWEJ
TRZONU WINDY
skala 1:25

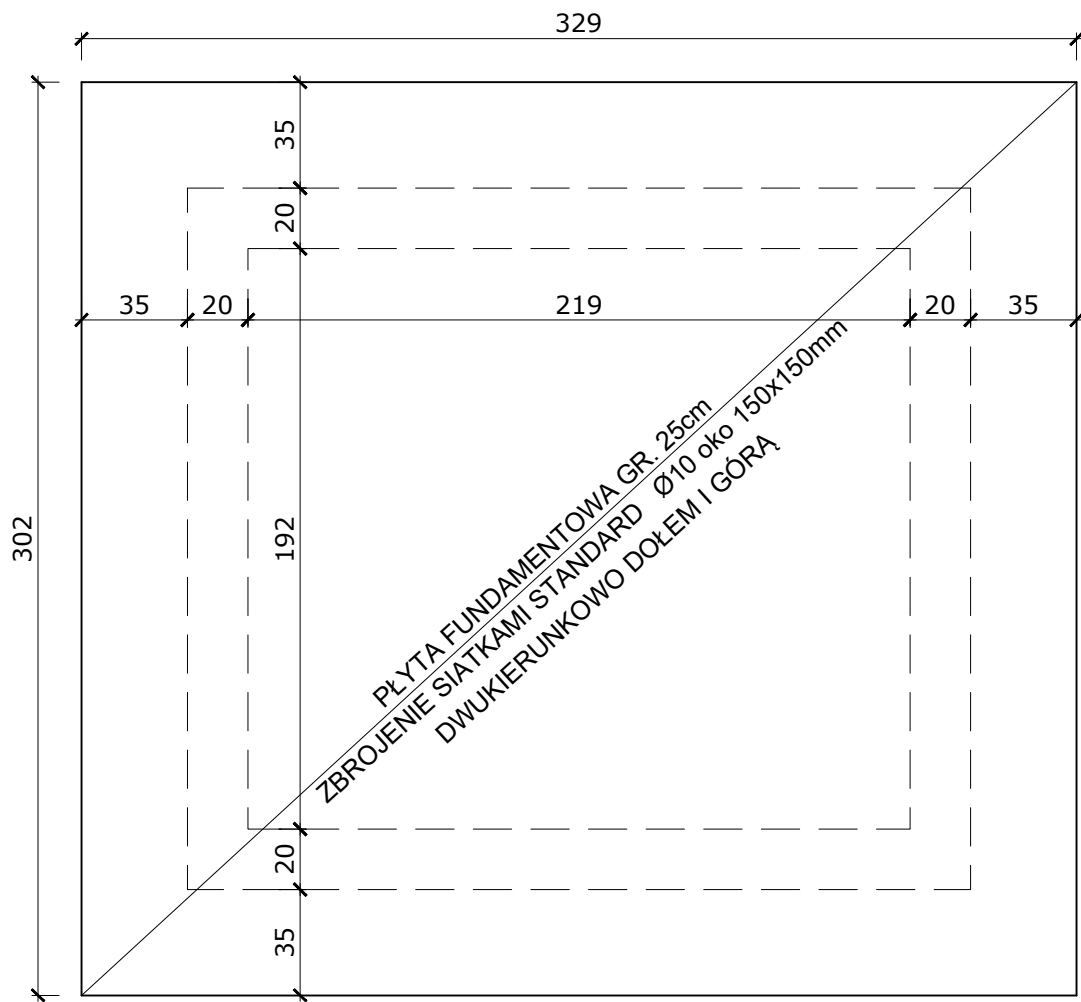


ZBROJENIE TRZONU WINDY
skala 1:25

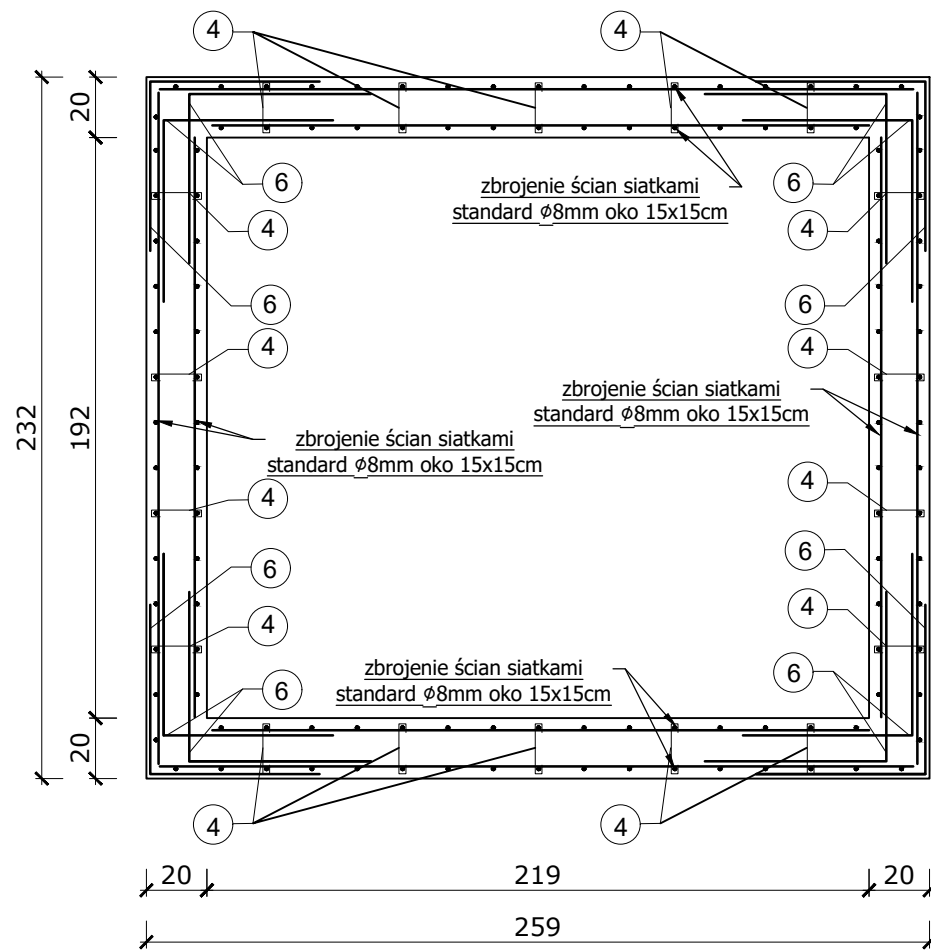


ZBROJENIE TRZONU WINDY
skala 1:25

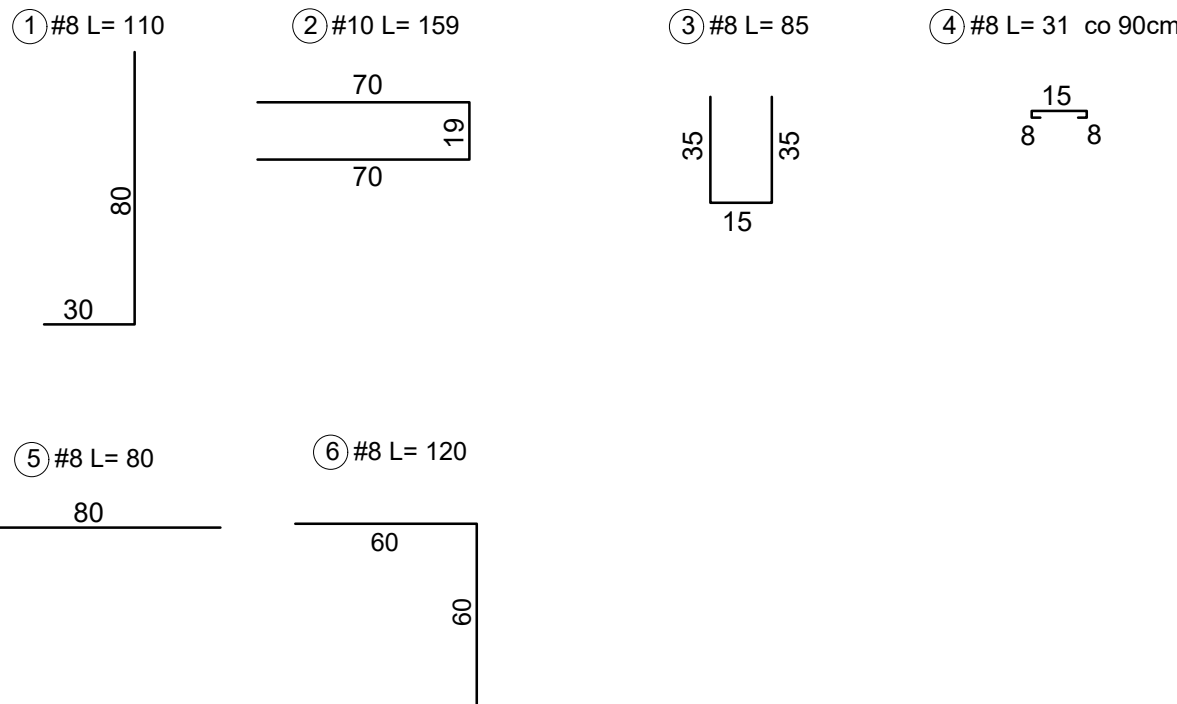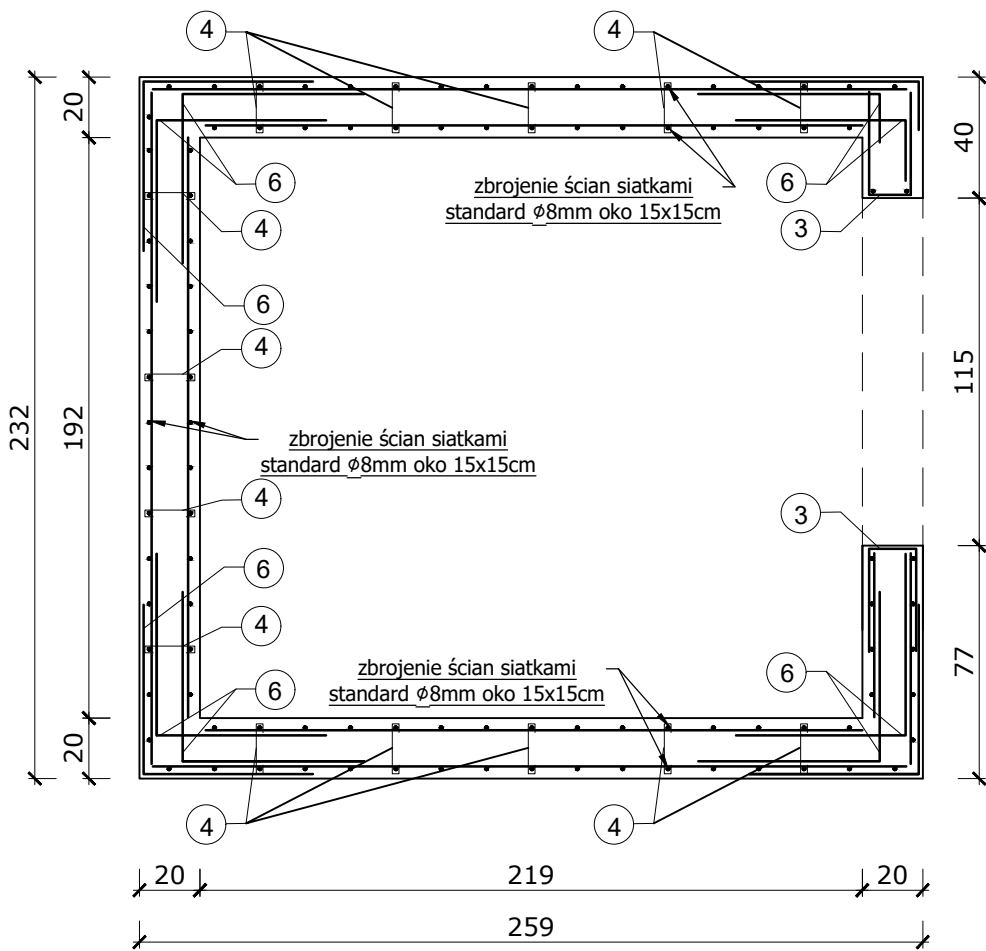


ZBROJENIE KRAWĘDZI PŁYTY
FUNDAMENTOWEJ
skala 1:25

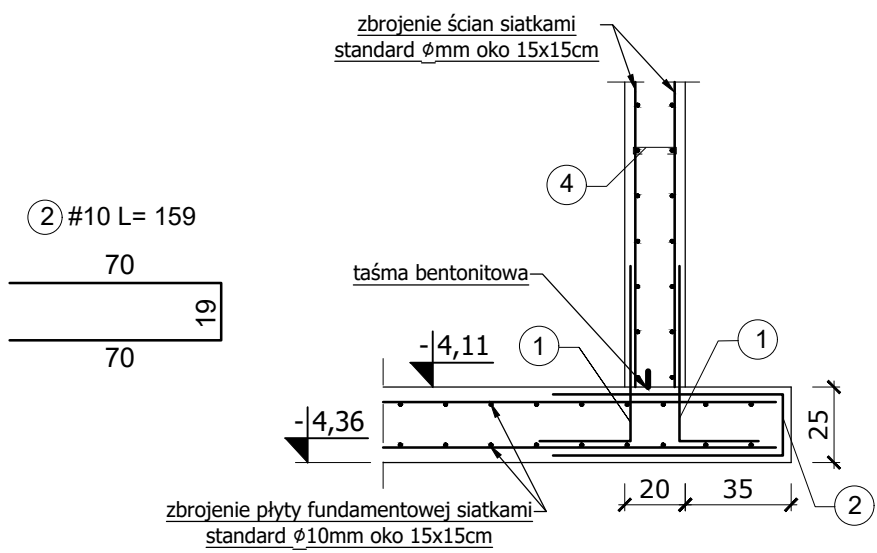

ZBROJENIE otworów, nadproży i zakończeń
ścian żelbetowych
skala 1:25

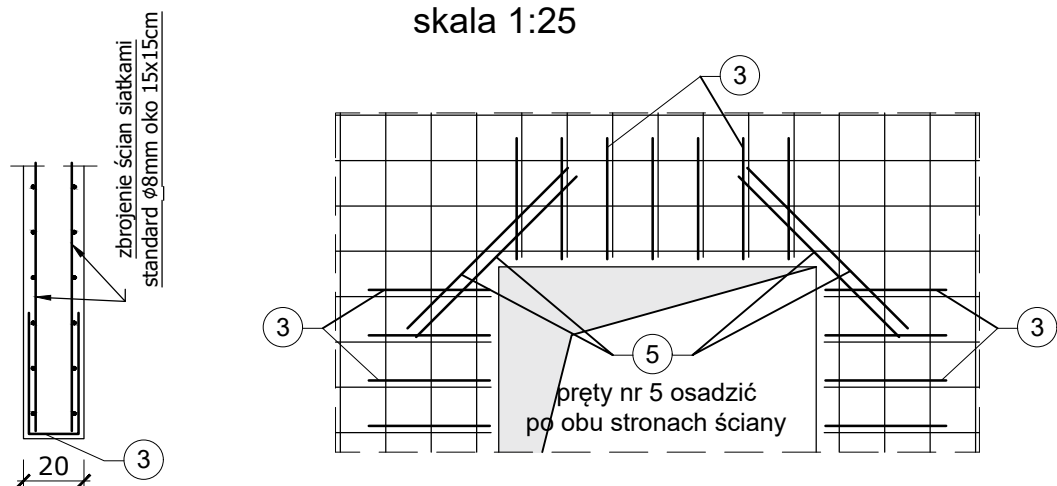

ZBROJENIE NAROŻY
skala 1:25

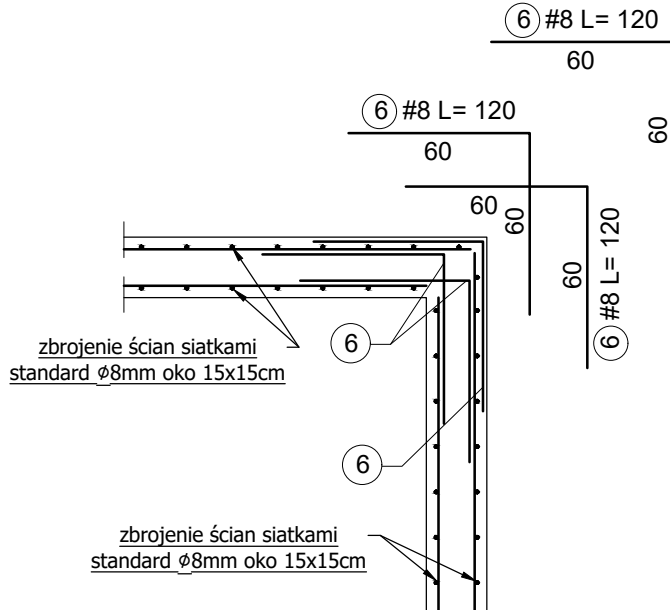


BETON: C30/37 W8
STAL ZBROJENIOWA: zbrojenie główne: A-IIIIN - RB500W
KLASA EKSPOZYCYJII ŚRODOWISKA:
- ściany zewnętrzne: XC2, XA1
- ściany wewnętrzne XC1
OTULINA ZBROJENIA:
- płyta fundamentowa krawędź górna, min. 3,0 cm
- płyta fundamentowa krawędź dolna, min. 5,0 cm

UWAGI:

- Płytę fundamentową wykonać na warstwie chudego betonu gr.10cm
- Płytę fundamentową grubości 25cm należy zbroić dwukierunkowo dołem i górą siatkami Ø 10 (oko 15x15cm). Minimalny zakład siatek na dwa oka
- Posadowienie płyty fundamentowej: GK: -4,11, DK: -4,36
- Izolacja pozioma płyty fundamentowej: papa termozgrzewalna
- W płycie fundamentowej osadzić pręty startowe ścian żelbetowych
- Przerwy technologiczne w betonowaniu uszczelnić taśmą bentonitową
- Na etapie budowy na bieżąco kontrolować wymiary
- Wymiary prętów podano w [cm]

UWAGI:

- Wentylacja, odwodnienie i inne wymagania zgodnie z DTR windy

UWAGA:		Projekt techniczny konstrukcji rozpatrywać łącznie z częścią architektoniczną oraz z projektem technicznym instalacji sanitarnych i elektrycznych.			
<div>STUDIO </div> <div>ARCHITEKTURY</div> <div>Piotr Ćwirko</div>	<div>STUDIO ARCHITEKTURY Piotr Ćwirko</div> <div>47-300 Krapkowice ul. Prudnicka 5, tel: 77 46 65 203 kom: 604 625 468, e-mail: biuro@studioarchitektury.com</div>		Branża: ARCH-KONSTR		
	Treść rysunku:		Skala:	Numer rysunku:	
	KONSTRUKCJA TRZONU WINDY		1:25	K13	
Opis:		ROZBUDOWA I NADBUDOWA BUDYNKU SZKOŁY Z ADAPTACJĄ NA BUDYNEK PRZEDSZKOLA WRAZ Z CZĘŚCIĄ POD OPIEKĘ DLA DZIECI DO LAT 3		Data:	
				18.03.2024r.	
Inwestor:		Gmina Strzeleczki, 47-364 Strzeleczki, Rynek 4			
Adres budowy:		Strzeleczki ul. Sienkiewicza 3, nr działki ewidencyjnej: 735/11 jednostka ewidencyjna: 160503_4 Strzeleczki - miasto, obręb ewidencyjny: 0001 Strzeleczki			
Projektant konstrukcji:		mgr inż. Piotr Ćwirko		nr upr. 69/2000/Op do projektowania bez ograniczeń w specjalności konstrukcyjno - budowlanej	Podpis:
Sprawdzający projekt konstrukcji:		mgr inż. Adrian Kolek		nr upr. OP/2153/PWBk/22 do projektowania bez ograniczeń w specjalności konstrukcyjno - budowlanej	Podpis: